


PROVEDENÍ:  
MASIVNÍ NOSNÝ RÁM  
MASIVNÍ PRKNA SPOJENÁ DO DRÁŽKY TL.25MM,ŠÍŘE MINIMÁLNĚ 205MM  
KVALITNÍ TŘIDĚNÝ MODŘÍN  
LAZURA DO EXTERIÉRU HNĚDÉHO ODSŤINU DLE VSTUPNÍ BRÁNY

KOVÁNÍ: OTVÍRAVÉ PANTY OCEL  
ZÁSTRČE SVISLÁ  
KLIKA SE ŠTÍTKEM,ZÁMEK VLOŽKOVÝ BEZPEČNOSTNÍ  
KLIČ BUDE PROTOKOLÁRNĚ PŘEDÁN HASIČSKÉMU SBORU  
PROVEDENÍ: KOVÁŘSKÁ ČERŇ

PŘED VÝROBOU NUTNO PŘEMĚŘIT OTVOR!  
VÝKRES NENAHAZUJE VÝROBNÍ DOKUMENTACI, TU JE NUTNO PŘEDLOŽIT  
K ODSOUHLASENÍ ZÁSTUPCI INVESTORA,NPÚ A PROJEKTANTA.  
PŘED VÝROBOU BUDOU PŘEDLOŽENY VZORKY BAREVNOSTI ,PROFILACÍ  
A POVRCHOVÉ ÚPRAVY, PO KOMISIONELNÍM ODSOUHLASENÍ VŠEMI STRANAMI  
BUDE DOKONČENA VÝROBA.

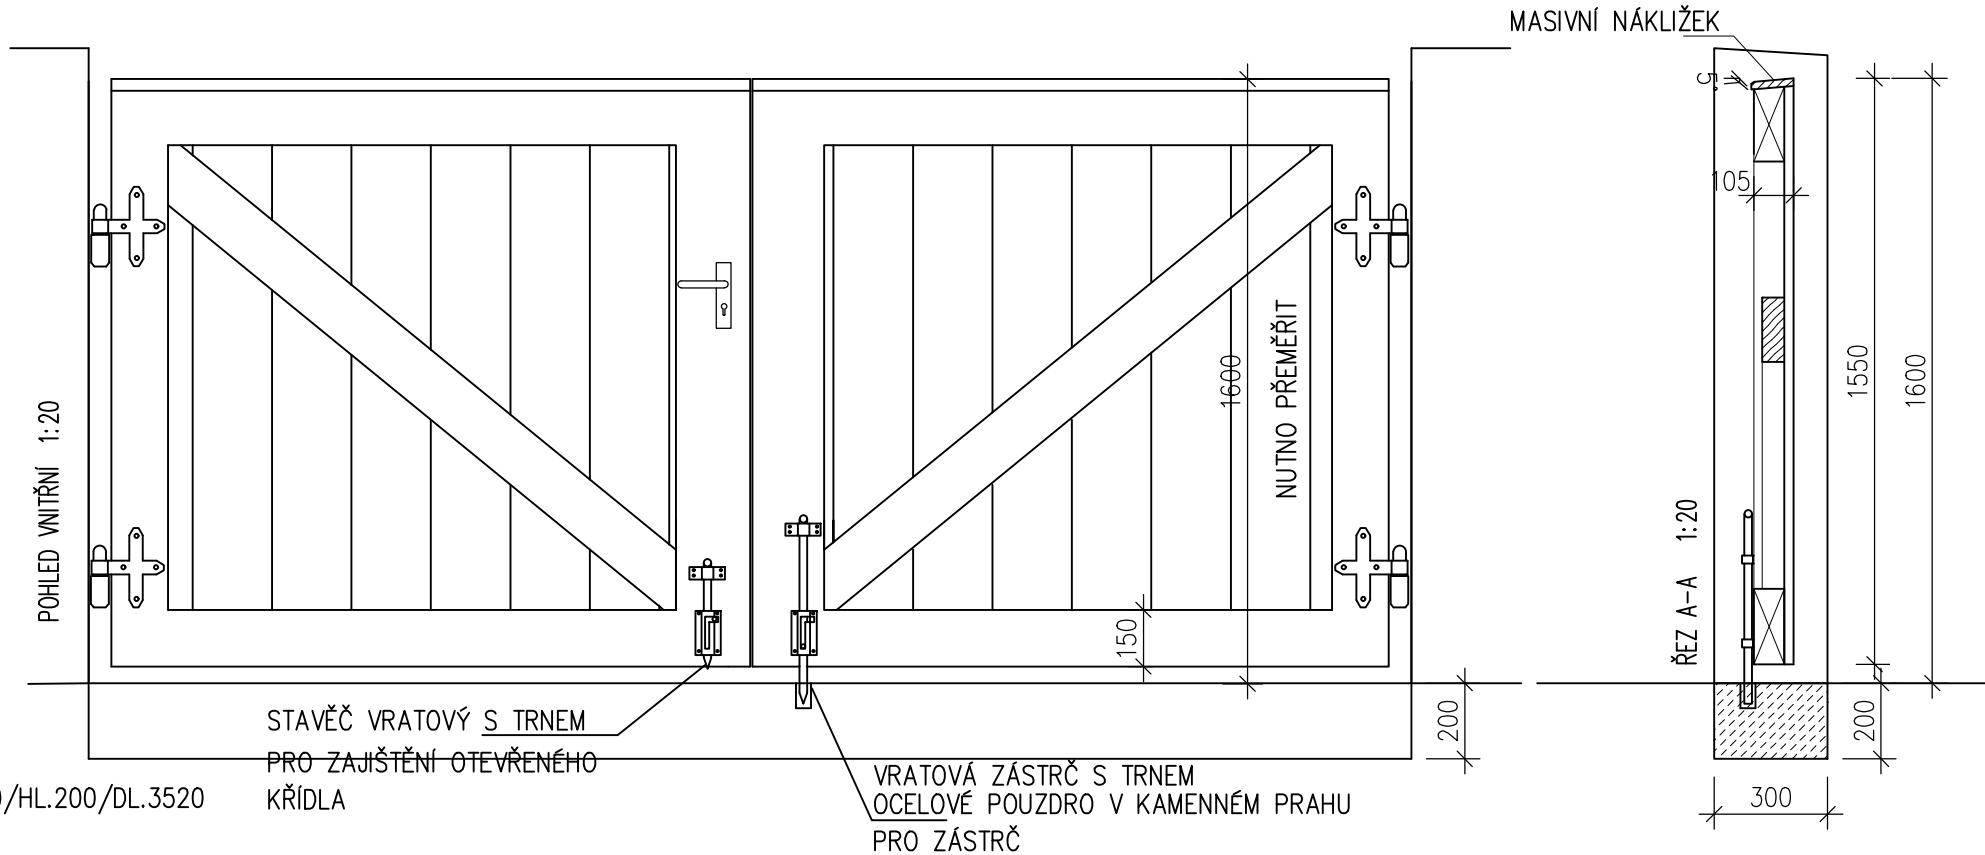

REVIZE Č.:	OBSAH :	DATUM :

TATO DOKUMENTACE JE DLE AUTORSKÉHO ZÁKONA MAJETKEM PROJEKTOVÉHO ATELIÉRU, JEJÍ KOPÍROVÁNÍ A ROZŠÍŘOVÁNÍ JE MOŽNO POUZE SE SOUHLASEM AUTORA

MÍSTO STAVBY:	Panenské Břežany
OBJEDNATEL:	STŘEDOČESKÝ KRAJ IČ: 70891095, DIČ: CZ70891095 se sídlem: Zborovská 11, 150 21 Praha 5
ZÁSTUPCE INVESTORA:	zastoupený Martien Hermanem, radním pro oblast investic a veřejných zakázek Mgr. Hana Bílková, ředitelka Oblastního muzea Praha–východ Ing. Jiří Piler, správce objektu, tel.: +420 739 452 165

PROJEKTANT:



**PROJEKTOVÝ ATELIER  
PRO ARCHITEKTURU A POZEMNÍ STAVBY, s.r.o.**  
BĚLEHRADSKÁ 199/70, 120 00, PRAHA 2, IČO : 45308616  
TEL.: 221 592 931, EMAIL: ATELIERTS@ATELIERTS.CZ

AUTORSKÝ KOLEKTIV:		Ing.arch. T.ŠANTAVÝ, Ing.arch. V.KLADIVA	
ODPOV.PROJEKTANT:	ZPRACOVATEL ČÁSTI:	VYPRACOVAL:	TECHNICKÁ KONTROLA:
Ing.arch. T. ŠANTAVÝ	Bc. Ondřej Sokolář	Eva Veverková	Ing.arch. T.ŠANTAVÝ
Č.ZAK.: 3489 080 18 00	NÁZEV DÍLA: <b>PANENSKÉ BŘEŽANY HORNÍ ZÁMEK DOKONČENÍ PRACÍ V AREÁLU PÁRKU HORNÍHO ZÁMKU PANENSKÉ BŘEŽANY</b>		Č.PARÉ:
DATUM: 11/2019			
STUPEŇ: DUR, DSP, DPS	NÁZEV PŘÍLOHY: <b>SO.09 OPRAVA OHRADNÍCH ZDÍ, DETAIL VRAT VJEZDU PRO IZS</b>		Č.PŘÍLOHY: <b>V/02 SO.9</b>
PROFESE: ARS			
MĚŘÍTKO: 1:20			