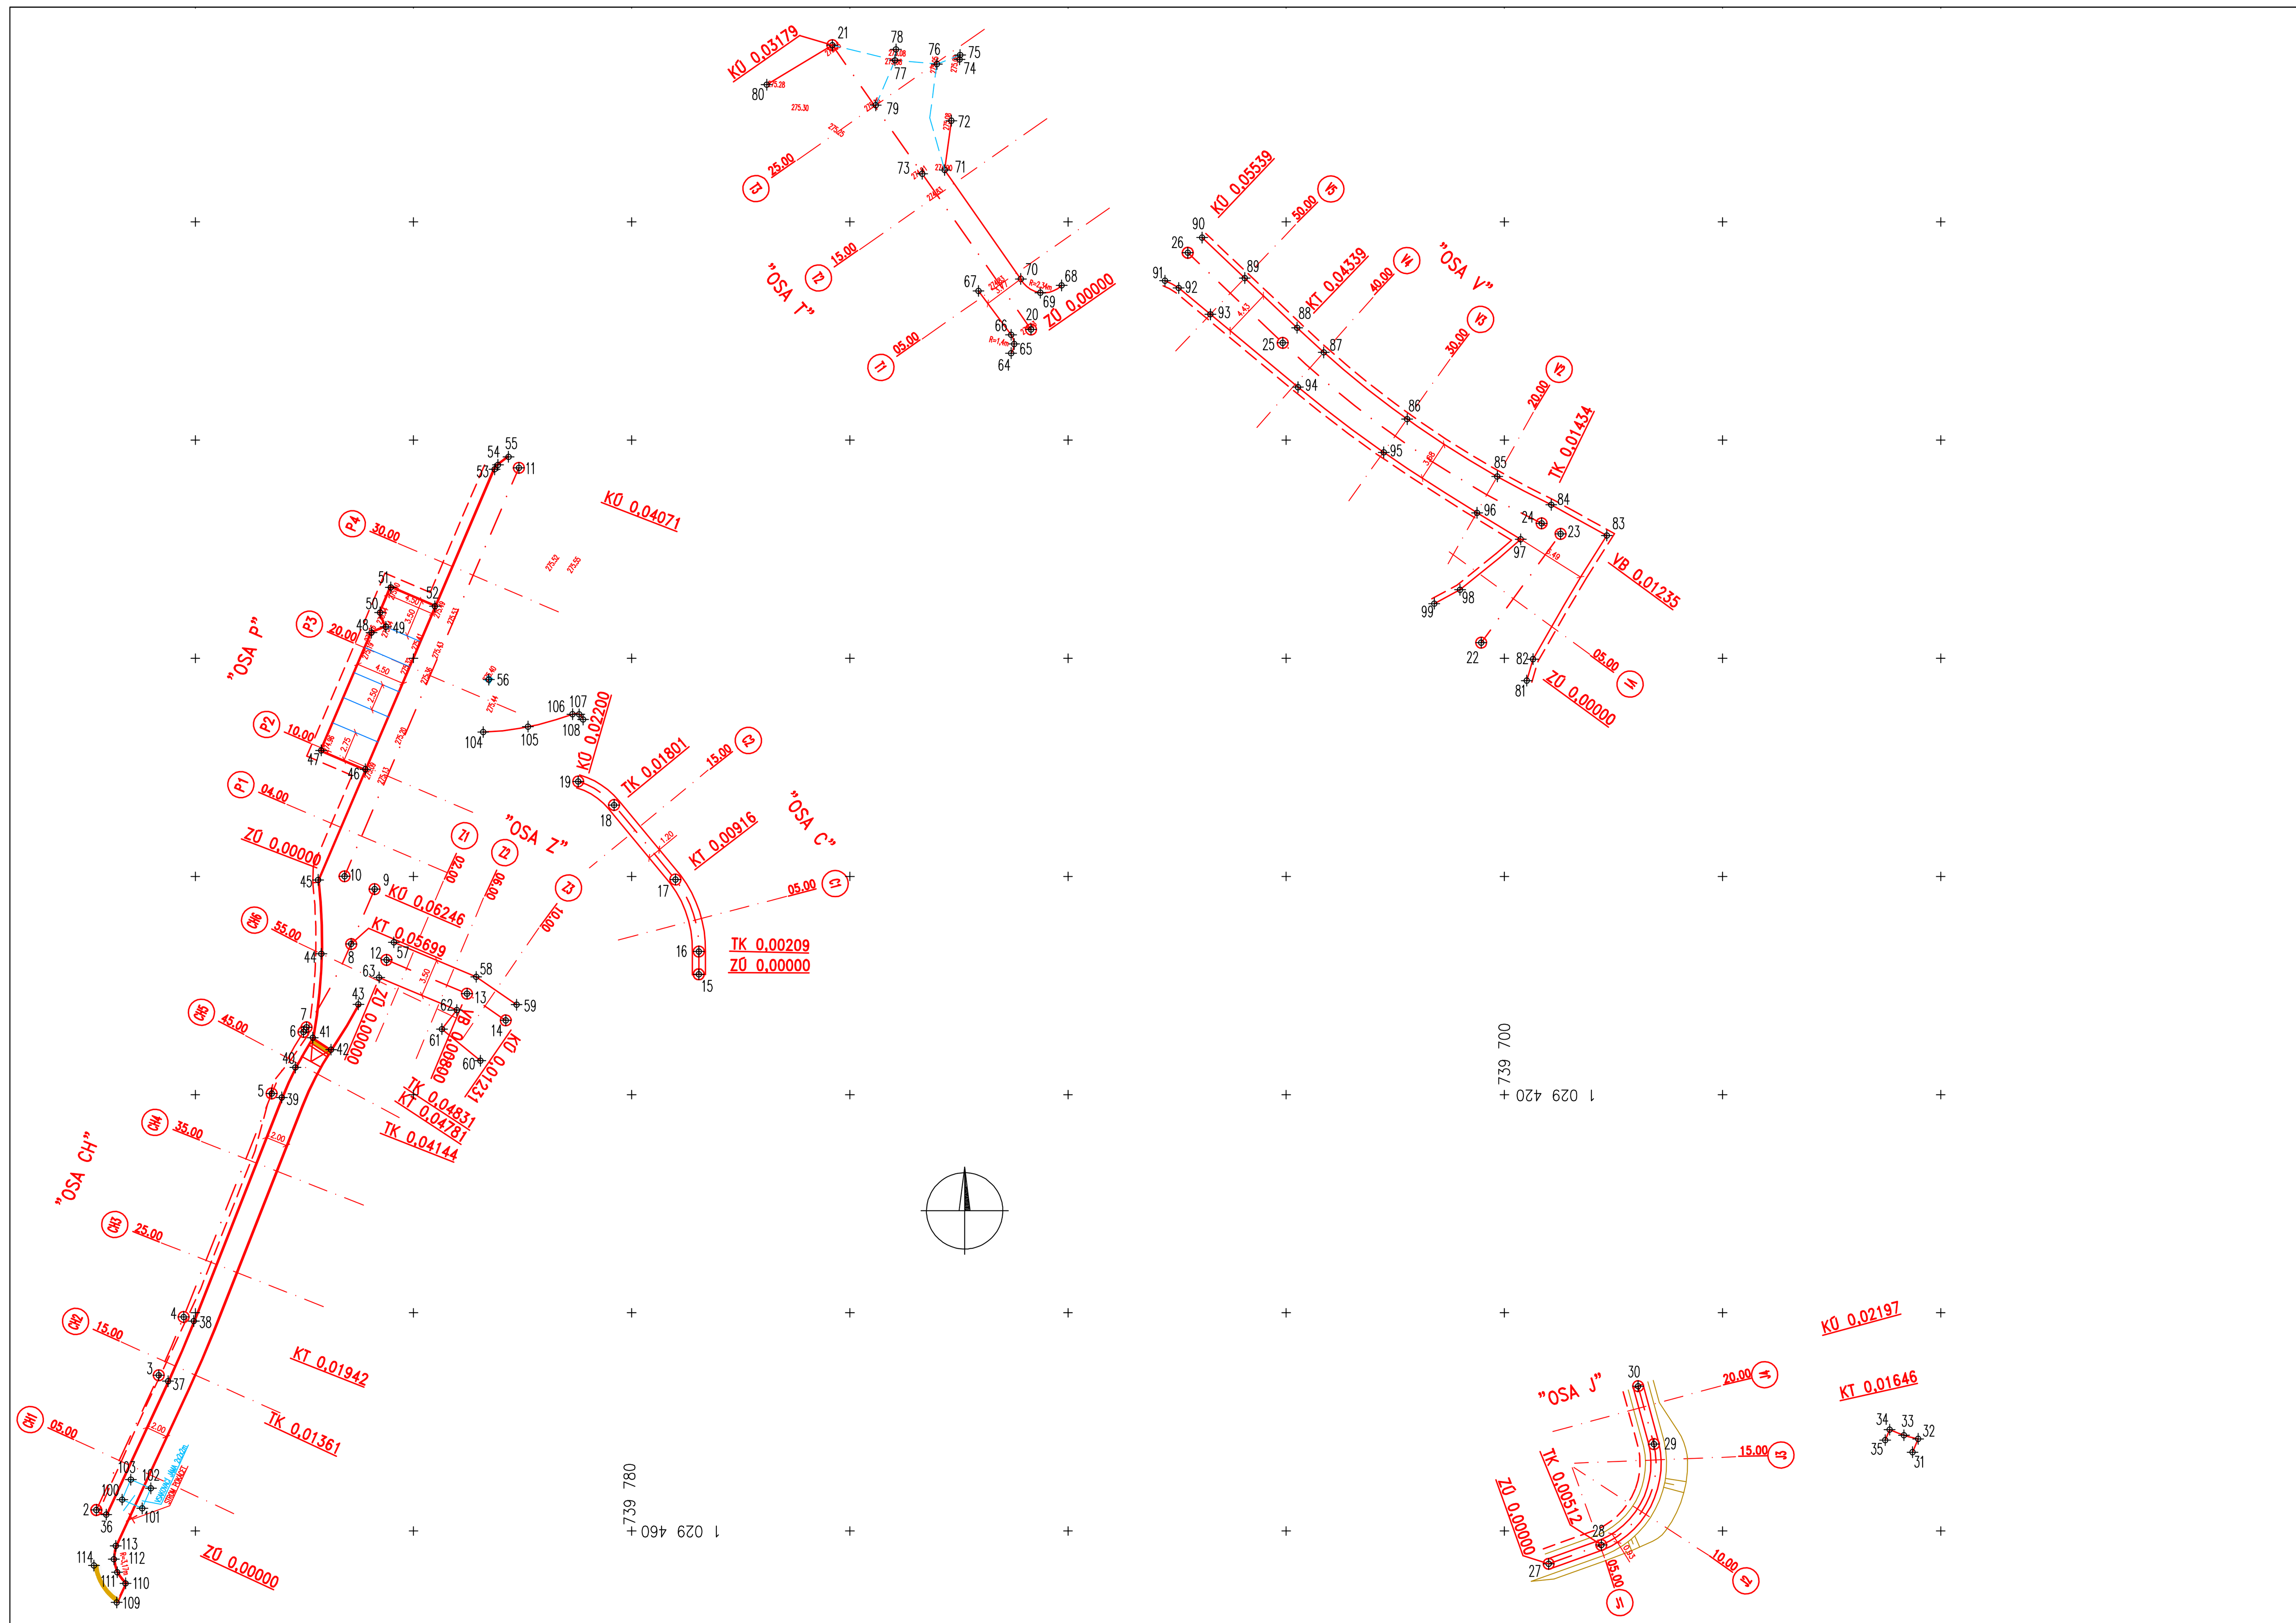

INFORMACE O BODECH		
ČÍSLO BODU	Y	X
2	739829.074	1029458.078
3	739823.356	1029445.728
4	739821.070	1029440.386
5	739813.003	1029419.895
6	739810.080	1029414.249
7	739809.806	1029413.831
8	739805.713	1029406.195
9	739803.564	1029401.163
10	739806.323	1029399.985
11	739790.341	1029362.546
12	739802.474	1029407.651
13	739795.096	1029410.746
14	739791.546	1029413.194
15	739773.849	1029408.970
16	739773.846	1029406.882
17	739775.988	1029400.281
18	739781.616	1029393.452
19	739784.902	1029391.291
20	739743.391	1029349.854
21	739761.609	1029323.800
22	739702.126	1029378.570
23	739694.844	1029368.594
24	739696.586	1029367.629
25	739720.319	1029351.085
26	739729.024	1029342.824
27	739695.938	1029463.015
28	739691.113	1029461.287
29	739686.293	1029452.038
30	739687.737	1029446.726
31	739662.581	1029452.776
32	739662.068	1029451.556
33	739663.368	1029451.225
34	739664.688	1029450.707
35	739665.093	1029451.671
36	739828.167	1029458.499
37	739822.503	1029446.269
38	739820.138	1029440.753
39	739812.071	1029420.262
40	739810.825	1029417.512
41	739809.230	1029414.780
42	739807.558	1029415.877
43	739805.055	1029411.727
44	739808.451	1029407.092
45	739808.749	1029400.320
46	739804.418	1029390.175
47	739808.465	1029388.448

INFORMACE O BODECH		
ČÍSLO BODU	Y	X
48	739803.852	1029377.641
49	739802.540	1029377.114
50	739803.067	1029375.802
51	739802.086	1029373.502
52	739798.039	1029375.230
53	739792.571	1029362.675
54	739792.260	1029362.274
55	739791.290	1029361.530
56	739793.091	1029381.953
57	739801.796	1029406.038
58	739794.253	1029409.204
59	739790.554	1029411.754
60	739793.873	1029416.889
61	739797.390	1029413.992
62	739796.035	1029412.252
63	739803.151	1029409.265
64	739745.217	1029352.033
65	739744.938	1029351.191
66	739745.217	1029350.346
67	739748.210	1029346.325
68	739740.588	1029345.820
69	739742.541	1029346.487
70	739744.326	1029345.226
71	739751.304	1029335.244
72	739750.698	1029330.719
73	739753.368	1029335.584
74	739749.945	1029325.104
75	739749.891	1029324.703
76	739752.019	1029325.519
77	739755.860	1029325.181
78	739755.772	1029324.185
79	739757.622	1029329.299
80	739767.621	1029327.418
81	739697.953	1029382.045
82	739697.378	1029380.077
83	739690.615	1029368.749
84	739695.704	1029365.929
85	739700.657	1029363.335
86	739708.914	1029358.077
87	739716.555	1029351.960
88	739718.995	1029349.699
89	739723.795	1029345.146
90	739727.707	1029341.435
91	739731.110	1029345.385
92	739729.860	1029346.054
93	739726.950	1029348.472

INFORMACE O BODECH		
ČÍSLO BODU	Y	X
94	739718.918	1029355.150
95	739711.058	1029361.122
96	739702.503	1029366.667
97	739698.503	1029369.093
98	739704.062	1029373.720
99	739706.429	1029374.987
100	739826.703	1029457.130
101	739824.867	1029457.924
102	739824.074	1029456.088
103	739825.910	1029455.295
104	739793.611	1029386.762
105	739789.508	1029386.266
106	739785.426	1029385.126
107	739784.812	1029385.140
108	739784.452	1029385.614
109	739827.211	1029466.550
110	739826.399	1029464.802
111	739827.166	1029463.784
112	739827.468	1029462.592
113	739827.292	1029461.368
114	739829.296	1029463.164

REVIZE Č.:	OBSAH :	DATUM :

TATO DOKUMENTACE JE DLE AUTORSKÉHO ZÁKONA MAJETKEM PROJEKTOVÉHO ATELIÉRU, JEJÍ KOPÍROVÁNÍ A ROZŠIŘOVÁNÍ JE MOŽNO POUZE SE SOUHLASEM AUTORA

MÍSTO STAVBY: Panenské Břežany

OBJEDNATEL: STŘEDOČESKÝ KRAJ
IČ: 70891095, DIČ: CZ70891095
se sídlem: Zborovská 11, 150 21 Praha 5

ZÁSTUPCE INVESTORA: zastoupený Martinem Hermanem, radním pro oblast investic a veřejných zakázek
Mgr. Hana Bílková, ředitelka Oblastního muzea Praha–východ
Ing. Jiří Piler, správce objektu, tel.: +420 739 452 165

PROJEKTANT:

PROJEKTOVÝ ATELIER PRO ARCHITEKTURU A POZEMNÍ STAVBY, s.r.o.
BĚLEHRADSKÁ 199/70, 120 00, PRAHA 2, IČO : 45308616
TEL.: 221 592 931, EMAIL: ATELIERTS@ATELIERTS.CZ

AUTORSKÝ KOLEKTIV: Ing.arch. T. ŠANTAVÝ, Ing.arch. V. KLADIVA
HL. INŽENÝR PROJEKTU: Ing.arch. V. KLADIVA
ODPOV.PROJEKTANT: Ing.arch. T. ŠANTAVÝ
ZPRACOVATEL ČÁSTI: Ing. K. MIŠIČKA
VYPRACOVAL: Ing. K. MIŠIČKA
KONTROLOVAL: Ing.arch. T. ŠANTAVÝ

Č.ZAK.: 3489 080 18 00
DATUM: 11/2019
POČET A4: 4
NÁZEV*DWG: VYTYC
MĚŘÍTKO: 1:500
STUPEŇ: DUR, DSP, DPS
PROFESE: KOMUNIKACE

NÁZEV DÍLA:
PANENSKÉ BŘEŽANY - HORNÍ ZÁMEK DOKONČENÍ PRACÍ V AREÁLU PARKU

Č.PARÉ:

ČÁST: **KOMUNIKACE**

NÁZEV PŘÍLOHY: **VYTYČOVACÍ VÝKRES**

Č.PŘÍLOHY: **D.1.SO10.6**