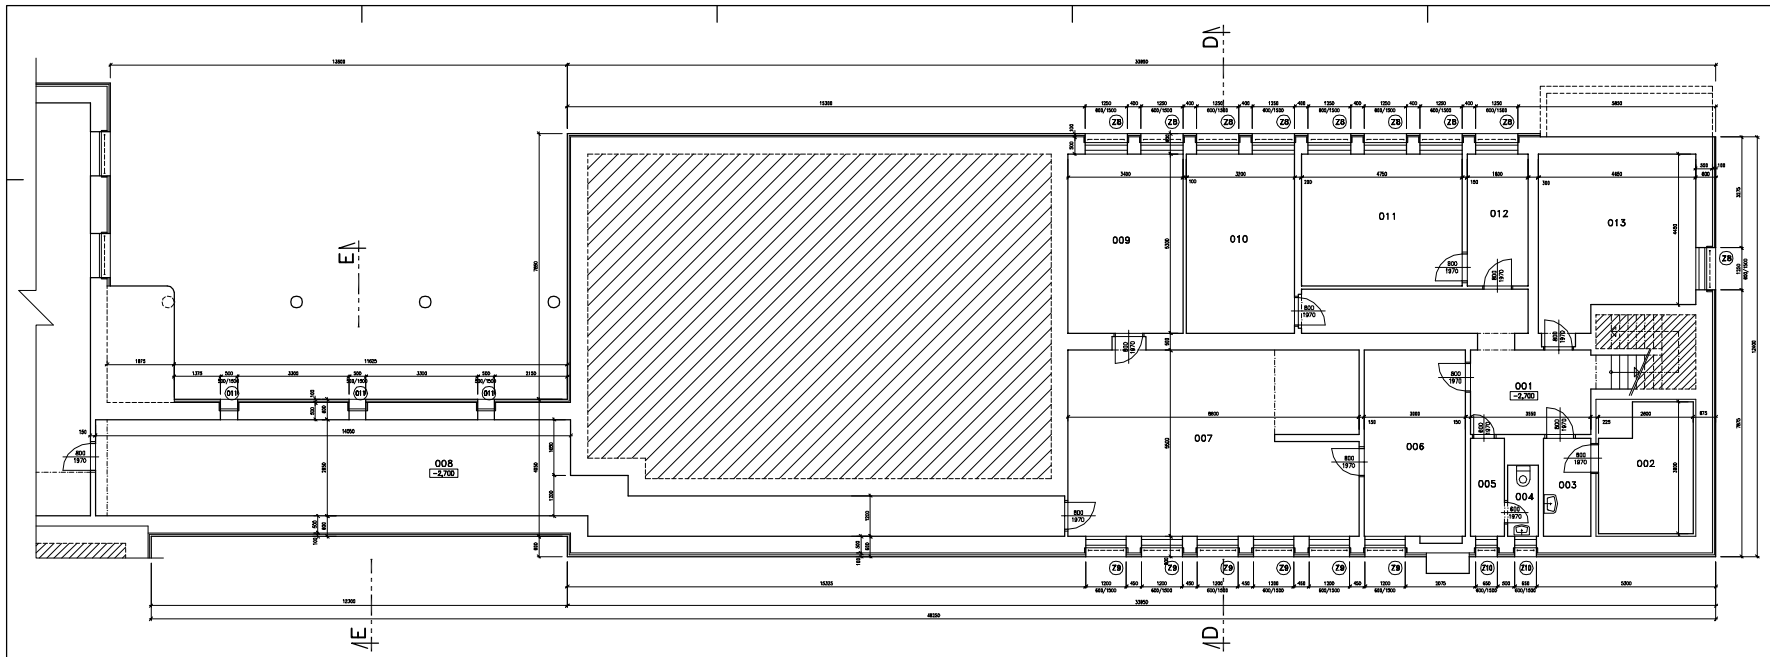

TABULKA MÍSTNOSTÍ

OZN.	NÁZ. MÍSTNOSTI	m^2	PODLAHA	STĚNY	STROP
001	CHODBA	18,3	PVC	VPC ČNÍTKA	VPC ČNÍTKA
002	CHLADEŇ BOX	9,8	BETONOVÁ MAZANINA	VPC ČNÍTKA + KERAMICKÝ OBKLAD	VPC ČNÍTKA
003	CHODBA	4,1	BETONOVÁ MAZANINA	VPC ČNÍTKA + KERAMICKÝ OBKLAD	VPC ČNÍTKA
004	WC	1,8	KERAMICKÁ DLAŽBA	VPC ČNÍTKA + KERAMICKÝ OBKLAD	VPC ČNÍTKA
005	VODOVODNÍ PŘÍPOJKA	2,9	KERAMICKÁ DLAŽBA	VPC ČNÍTKA + KERAMICKÝ OBKLAD	VPC ČNÍTKA
006	SKLAD	16,6	PVC	VPC ČNÍTKA	VPC ČNÍTKA
007	SUŠÁRNA PRÁDLA	48,8	PVC	VPC ČNÍTKA	VPC ČNÍTKA
008	CHODBA	99,3	BETONOVÁ MAZANINA	VPC ČNÍTKA	VPC ČNÍTKA
009	SKLAD	15,0	PVC	VPC ČNÍTKA	VPC ČNÍTKA
010	SKLAD	17,0	PVC	VPC ČNÍTKA	VPC ČNÍTKA
011	BRAMBORY	18,8	BETONOVÁ MAZANINA	VPC ČNÍTKA	VPC ČNÍTKA
012	ŠKRABKA	7,0	KERAMICKÁ DLAŽBA	VPC ČNÍTKA + KERAMICKÝ OBKLAD	VPC ČNÍTKA
013	SATNA	22,0	PVC	VPC ČNÍTKA	VPC ČNÍTKA

LEGENDA MATERIÁLŮ

STÁVAJÍCÍ KONSTRUKCE

TEPELNĚ OCLAVE POSLUH, STŘECHY A OBVODOVÉ PLÁŠTĚ OBJEKTU

MANAŽER PROJEKTU: ING. EDUARD PAULÍK		
ZODPOVĚDNÝ PROJEKTANT PROFESE : STAVEBNÍ	VYPRACOVAL :	TECHNICKÁ KONTROLA :
ING. MILOSLAV HLOUCAL	ING. MILOSLAV HLOUCAL	ING. JINDŘICH ŠMÍD

DABONA s.r.o.
Sokolovská 682
676 01 Ruzinov nad Dnipromu
Kontakt: +420 494 531 328
dabona@dabona.eu
www.dabona.eu

VEŘEJNÁ ZAKÁZKA : ZATEPLENÍ OBJEKTU ŠKOLNÍ 664 – SOŠ A SOU NERATOVICE		ČÍSLO ZAKÁZKY 1436/1
HLAVNÍ INŽENÝR PROJEKTU : ING. JINDŘICH ŠMÍD		EPServis cz s.r.o. Pavlovská 882/16 500 04 Hradec Králové – Kalácsy
OBEC: NERATOVICE	KRAJ : STŘEDOČESKÝ	
INVESTOR : SOŠ A SOU NERATOVICE, ŠKOLNÍ OLAŠKA, 277 11 NERATOVICE		ČÍSLO ZAKÁZKY 14020
NÁZEV AKCE : ZATEPLENÍ OBJEKTU SOŠ A SOU V NERATOVICÍCH		FORMÁT A4 1284
OBJEKT : PŘÍSTAVBA KUCHYNĚ A JÍDELNY		DRUH PROJEKTU SPS
ČÁST : NEKONTRUKCNO – STAVEBNÍ ŘEŠENÍ		DATUM 27/2014
		MĚŘÍTKO 1:50
NÁZEV VÝKRESU : PUDORYS 1.PP – NAVRŽENÝ STAV		ČÍSLO VÝKRESU : D.1.1.2-09 PARÉ Č.: