
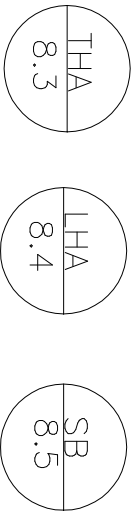


FUNKČNÍ SCHÉMA

ZAPOJENÍ ZDROJE TEPLA

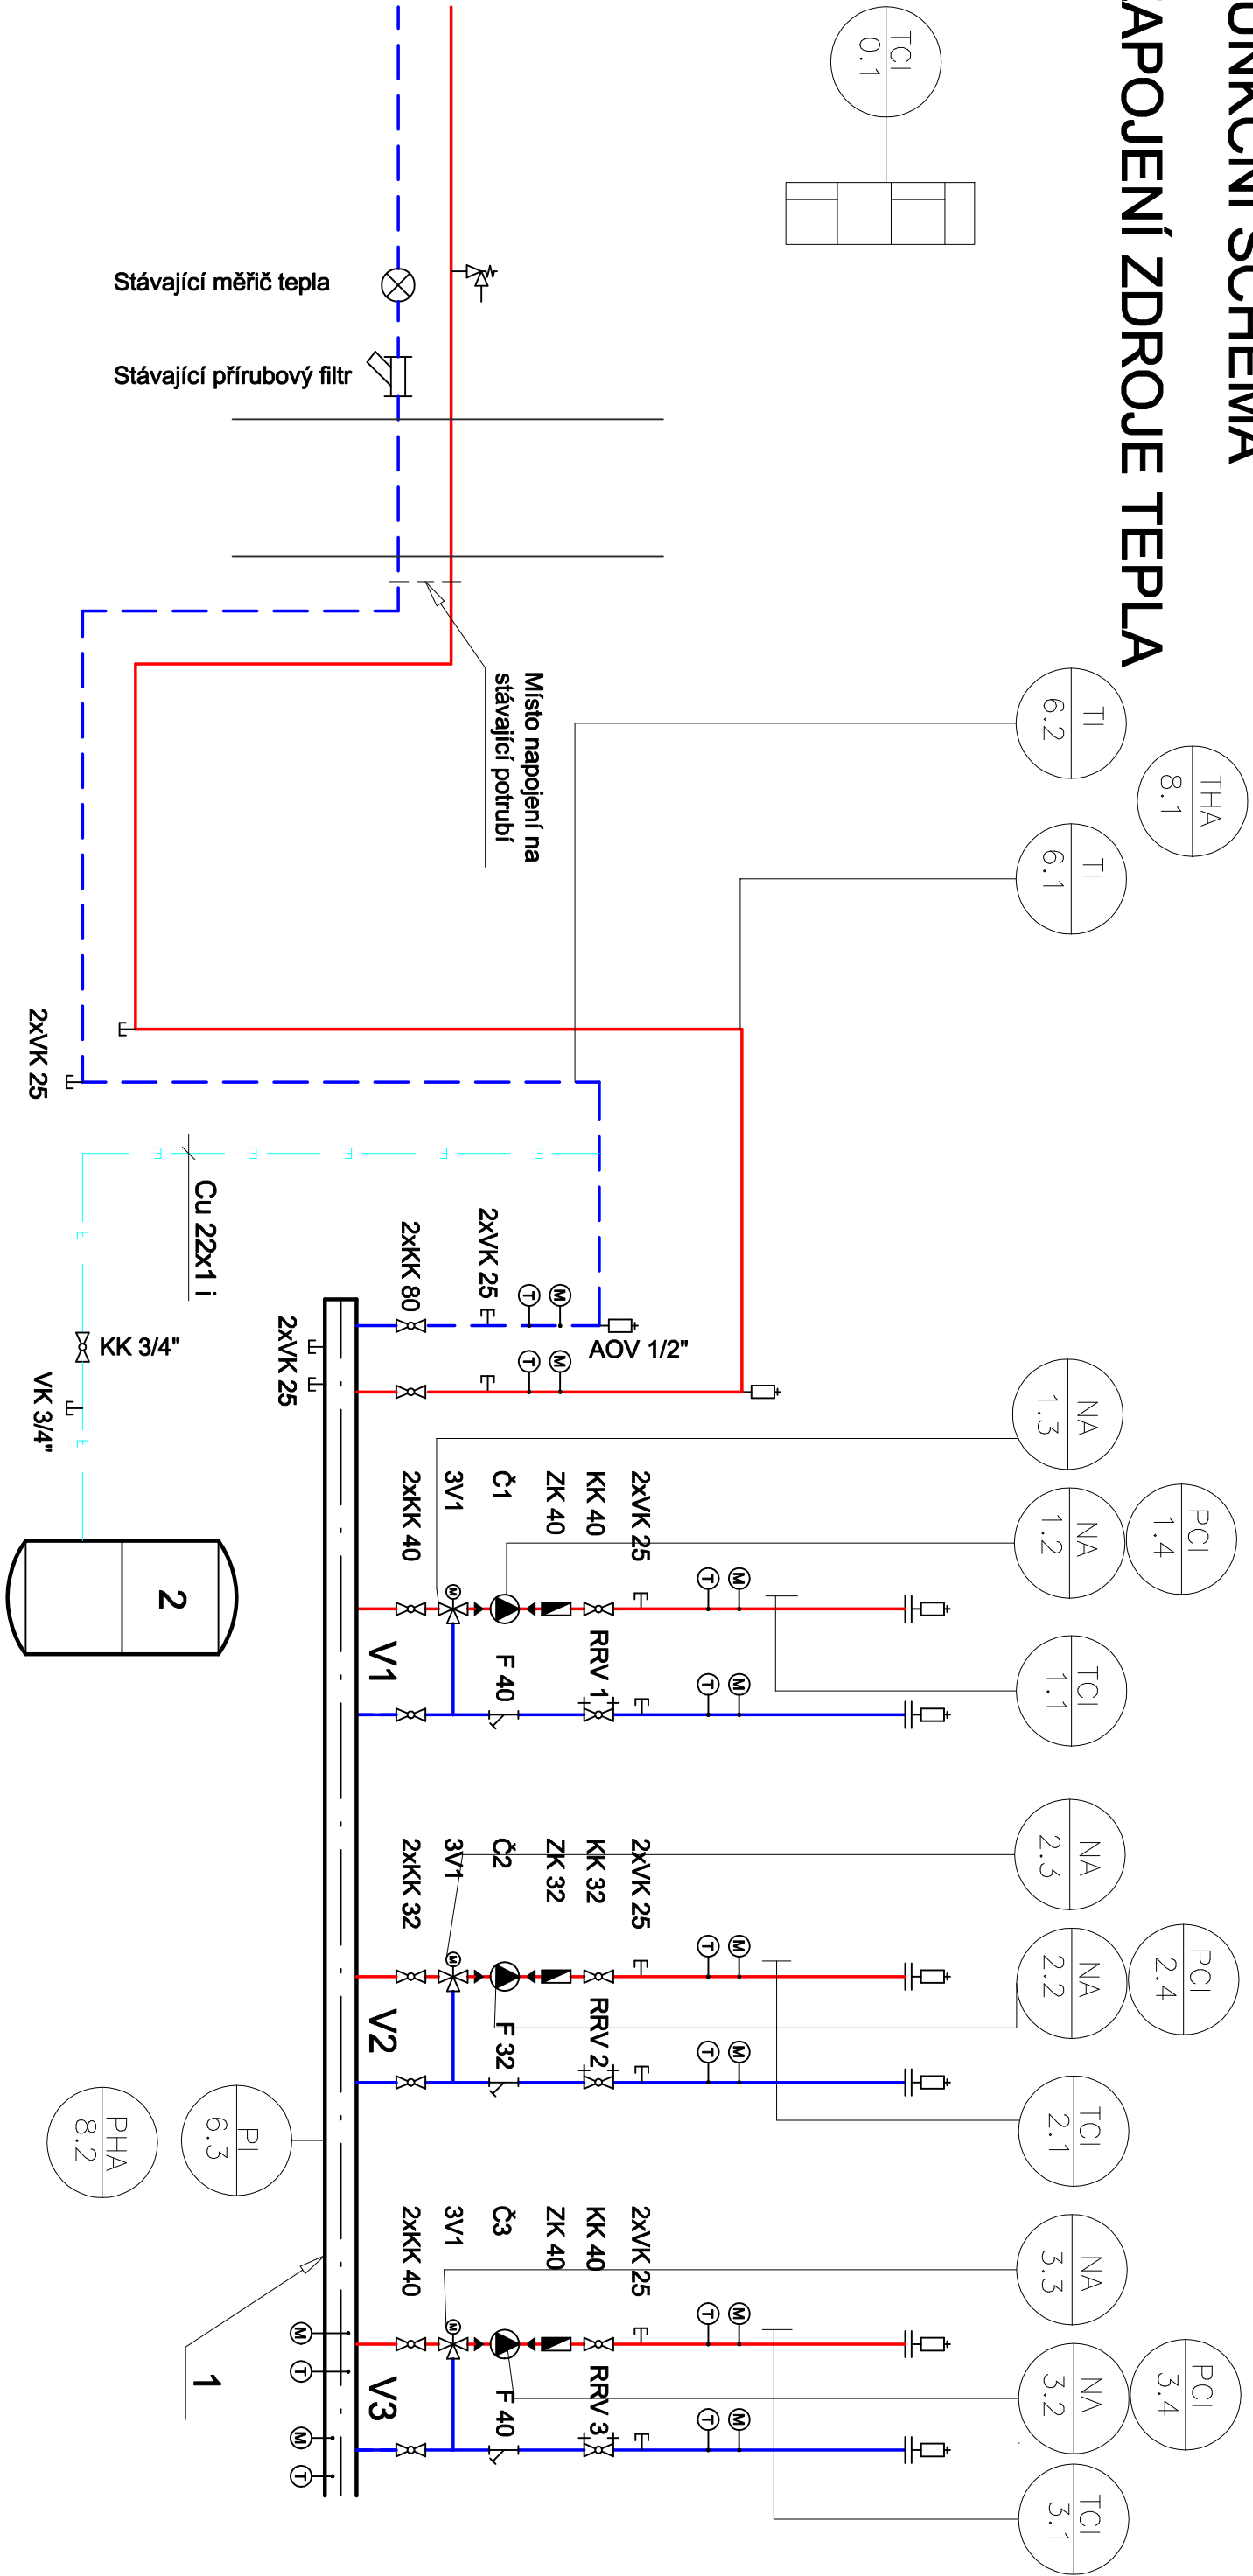

LEGENDA POTRUBÍ:

- TEPLÁ VODA PŘÍVOD
- TEPLÁ VODA ZPĚTNÁ
- EXPANZNÍ POTRUBÍ

MANAŽER PROJEKTU: ING. EDUARD PAULIK		TECHNICKÁ KONTROLA :	
ZODPOVĚDNÝ PROJEKTANT		VYPRACOVAL :	
PROFESÍ : MGR		Marek Hromada	
Jaroslav Svatočina			
VERŠEJNÁ ZAKÁZKA : ZATEPLENÍ OBJEKTU ŠKOLNÍ 664 – SOŠ A SOU NERATOVICE			
HLAVNÍ INŽENÝR PROJEKTU : ING. JINDŘICH ŠMID			
OBEČ: NERATOVICE		KRAJ : STŘEDOČESKÝ	
INVESTOR : SOŠ A SOU NERATOVICE, ŠKOLNÍ č.p.664, 277 11 NERATOVICE		ČÍSLO ZAKÁZKY	1435/1
NÁZEV AKCE : ZATEPLENÍ OBJEKTU SOŠ A SOU V NERATOVICÍCH		FORMÁT A4	6A4
OBJEKT : HLAVNÍ BUDOVA		DRUH PROJEKTU	DSP
ČÁST : VYTÁPĚNÍ-ZMĚNA PROJEKTU		DATUM	07/2014
NÁZEV VÝKRESU : FUNKČNÍ SCHÉMA ZAPOJENÍ MAR ZDROJE TEPLA		MĚŘÍTKO	bez měřítka
		ČÍSLO VÝKRESU : D.1.2.1-06	PARÉ Č.:

DABONA s.r.o.
Sokolovská 682
516 01 Rychnov nad Knežnou
kontakt: +420 494 531 538
ddbona@dabona.eu
www.dabona.eu