HLAVNÍ BUDOVA
-PŮDORYS 2.NP

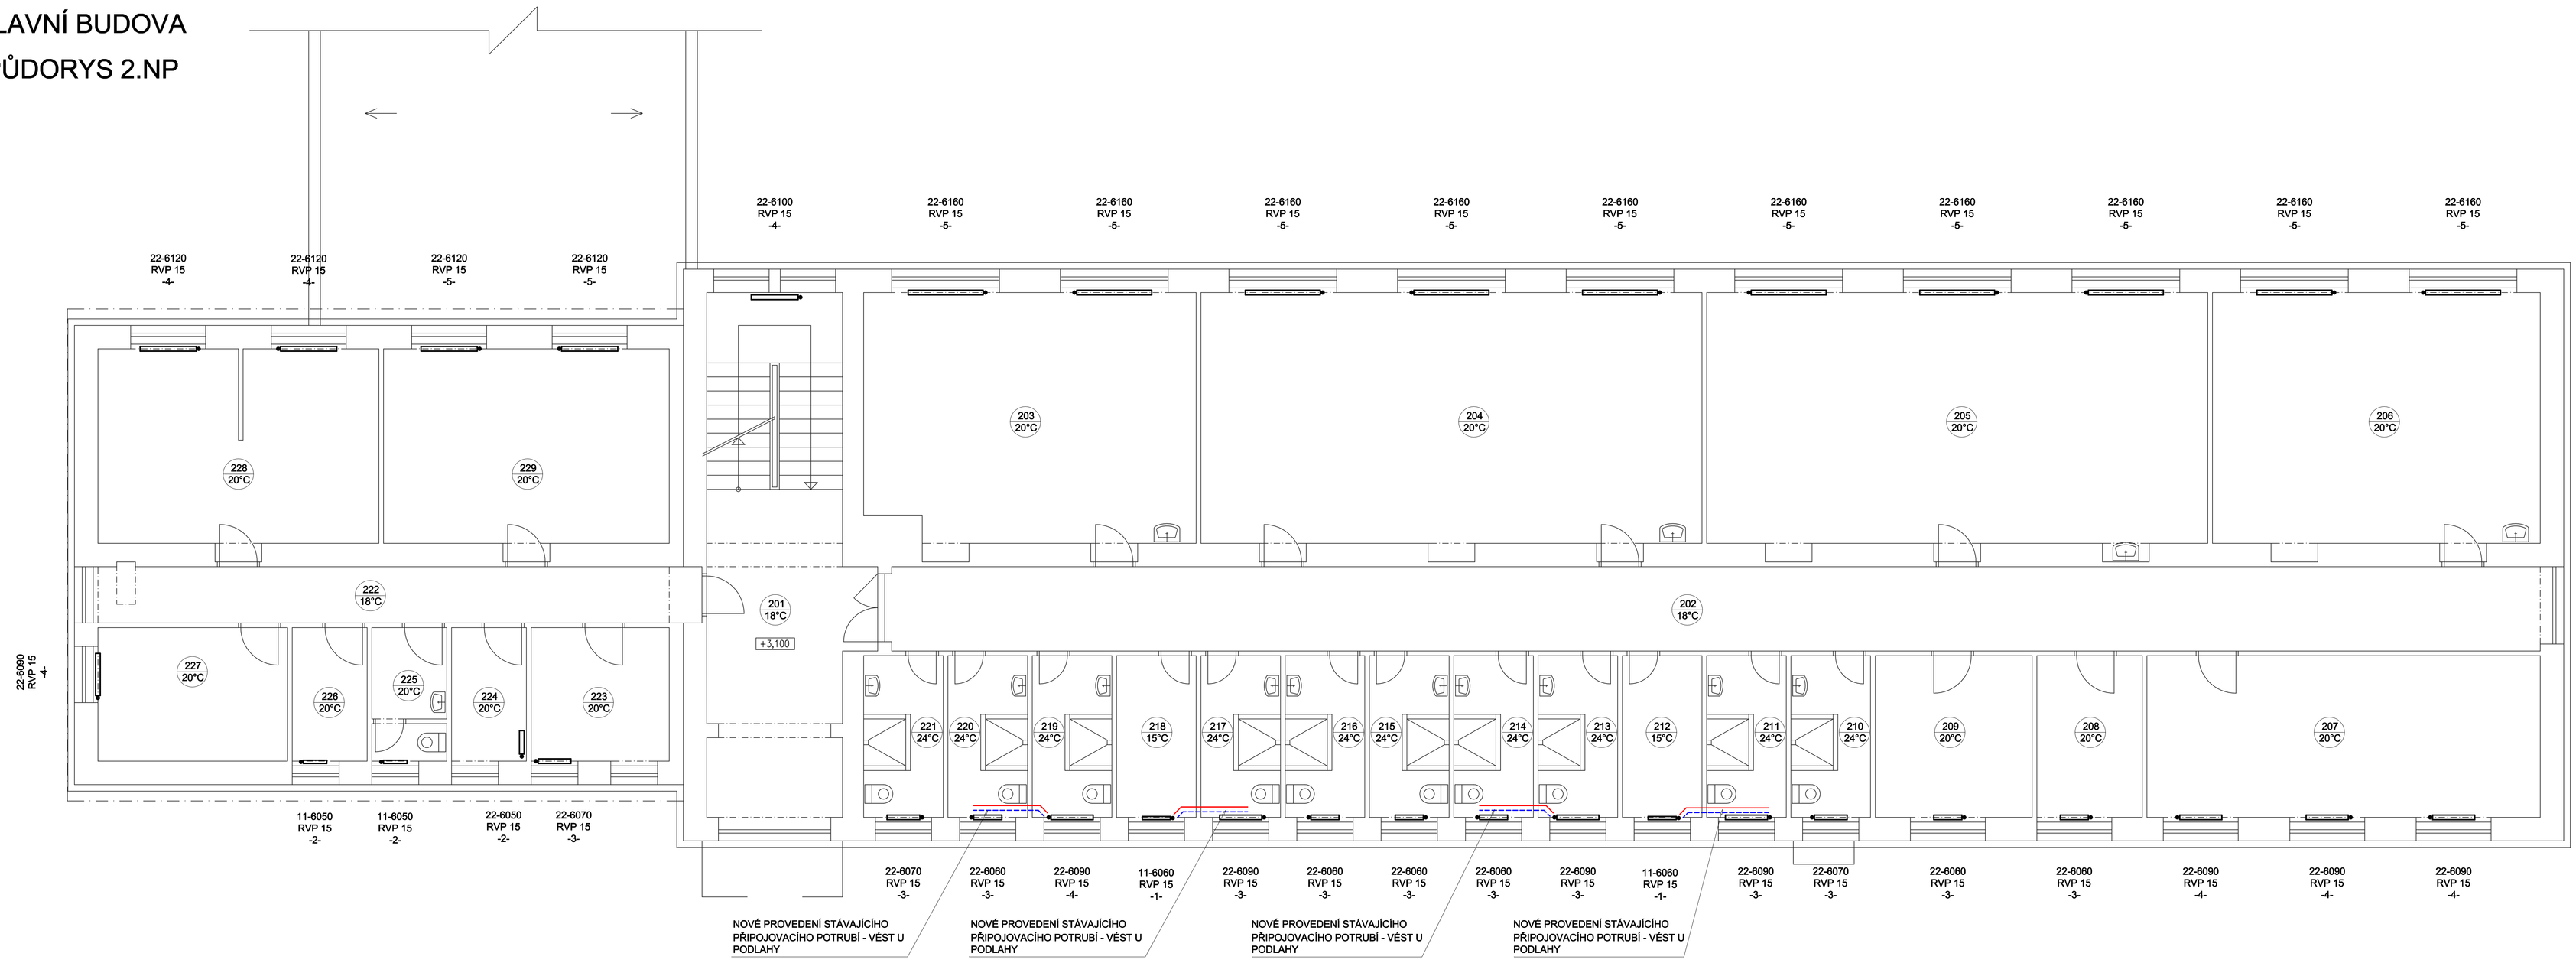

TABULKA MÍSTNOSTÍ

OZN.	*NÁZ. MÍSTNOSTI*	*m^2*	*OZN.*	*NÁZ. MÍSTNOSTI*	*m^2*
201	CHODBA + SCHODIŠTĚ	34,3	213–217	KOUPELNA	5,8
202	CHODBA	64,0	218	ÚKLIDOVÁ KOMORA	6,0
203	UČEBNA	38,5	219–221	KOUPELNA	5,8
204	UČEBNA	59,1	222	CHODBA	15,6
205	UČEBNA	59,1	223	KANCELÁŘ	8,6
206	UČEBNA	38,7	224	KUCHYŇKA	4,7
207	UČEBNA	29,5	225	WC	4,6
208	KABINET	7,9	226	SERVER	4,7
209	KABINET	11,7	227	KANCELÁŘ	11,7
210–211	KOUPELNA	5,8	228	KANCELÁŘ	25,4
212	SKLAD	6,0	229	SBOROVNA	26,0

LEGENDA:

22-6160 DESKOVÉ OTOPNÉ TĚLESO
TYP 22, VÝŠKY 600 mm, DÉLKY 1600 mm
RVP 15 TERMOSTATICKÝ RADIÁTOROVÝ VENTIL PŘÍMÝ DN15
+ UZAVÍRATELNÉ ŠROUBENÍ DN15

STÁVAJÍCÍ OTOPNÁ TĚLESA BUDOU NAHRAZENA NOVÝMI DESKOVÝMI TĚLESY, KTERÁ BUDOU PŘIPOJENA NA STÁVAJÍCÍ OTOPNÝ SYSTÉM POMOCÍ TERMOSTATICKÉHO RADIÁTOROVÉHO VENTILU. STÁVAJÍCÍ PŘIPOJOVACÍ POTRUBÍ JE OCELOVÉ, POKUD NEBUDE STÁVAJÍCÍ POTRUBÍ VE VYHOVUJÍCÍ DÉLCE PRO NAPOJENÍ NOVÉHO TOPNÉHO TĚLESA, BUDE PRODLOUŽENO OCELOVÝM POTRUBÍM DN15.
POTRUBÍ BUDE V IZOLOVANÝCH ÚSECÍCH IZOLOVÁNO DLE VYHLÁŠKY 193/2007 Sb.
MINIMÁLNÍ SPÁD POTRUBÍ BUDE 3‰.
NA VŠECH RADIÁTOROVÝCH VENTILECH BUDE OSAZENA ELEKTRONICKÁ HLAVICE SYSTÉMU IRC.

REVIZE 1 | SRPEN 2014

MANAŽER PROJEKTU: ING. EDUARD PAULÍK			DABONA s.r.o. Sokolovská 682 516 01 Rychnov nad Kněžnou kontakt: +420 494 531 538 dabona@dabona.eu www.dabona.eu
ZODPOVĚDNÝ PROJEKTANT PROFESE : VYTÁPĚNÍ	VYPRACOVAL :	TECHNICKÁ KONTROLA :	
TOMÁŠ RYNDL DiS	TOMÁŠ RYNDL DiS	MILOSLAV KOMÁREK	
VEŘEJNÁ ZAKÁZKA : ZATEPLENÍ OBJEKTU ŠKOLNÍ 664 – SOŠ A SOU NERATOVICE			
HLAVNÍ INŽENÝR PROJEKTU : ING. JINDŘICH ŠMÍD			SOUBOR
OBEC: NERATOVICE	KRAJ : STŘEDOČESKÝ		2014_7_SOS a SOU Neratovice_vytápění_verze 2.dwg
INVESTOR : SOŠ A SOU NERATOVICE, ŠKOLNÍ čp.664, 277 11 NERATOVICE			ČÍSLO ZAKÁZKY 1435/I
NÁZEV AKCE : ZATEPLENÍ OBJEKTU SOŠ A SOU V NERATOVICÍCH			FORMÁT A4 1:24
OBJEKT : HLAVNÍ BUDOVA ČÁST : VYTÁPĚNÍ			DRUH PROJEKTU DSP
			DATUM 08/2014
			MĚŘÍTKO 1:50
NÁZEV VÝKRESU : PŮDORYS 2.NP			ČÍSLO VÝKRESU : D.1.2.1–04 PARÉ Č.: