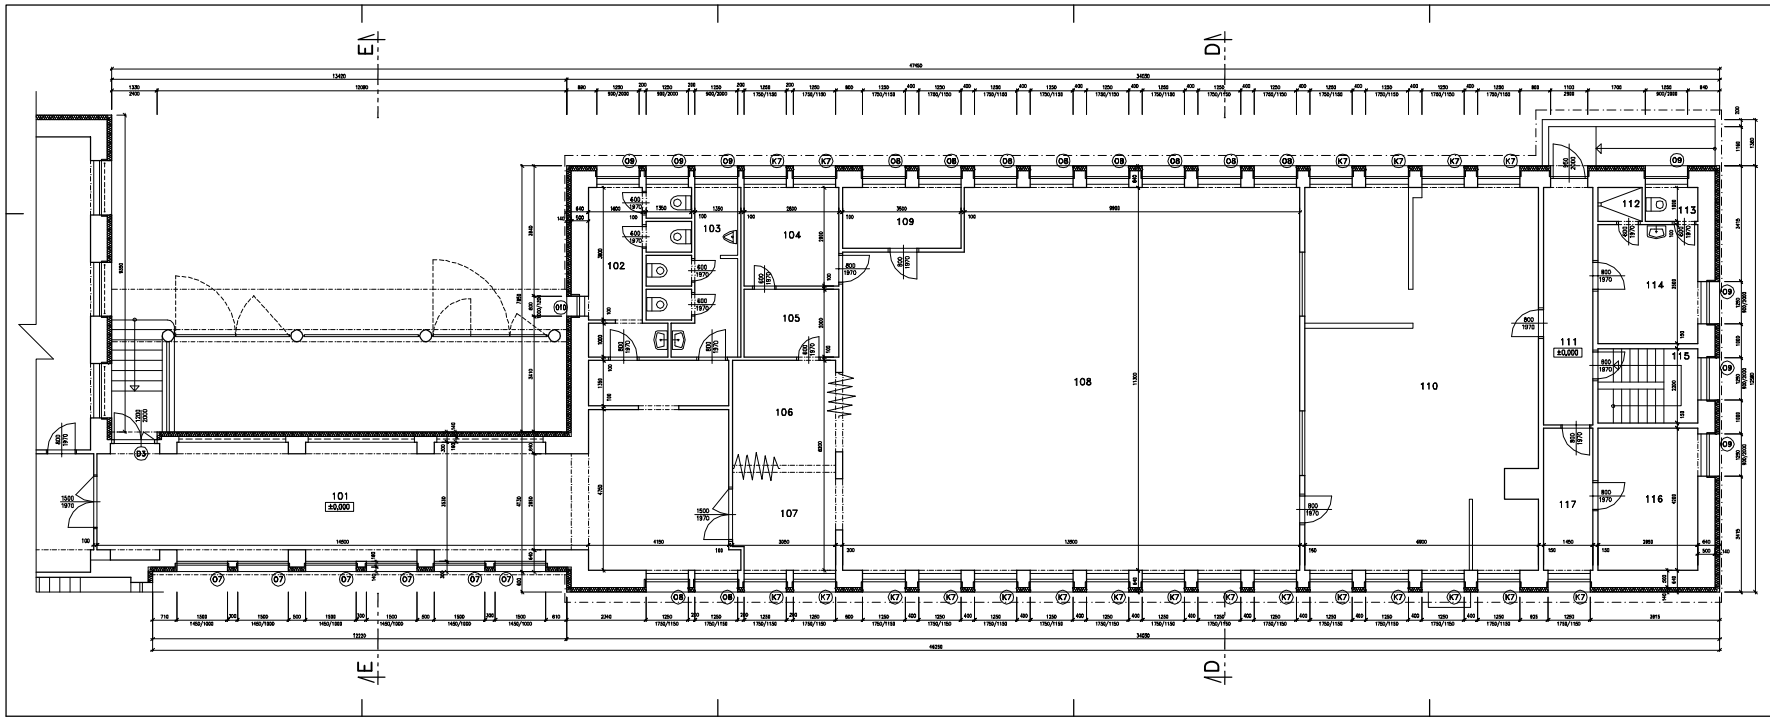

TABULKA MÍSTNOSTÍ

OZN.	NÁZ. MÍSTNOSTI	m^2	PODLAHA	STĚNY	STROP
101	CHODBA	74,8	PVC	VPC OBITKA	VPC OBITKA
102	WC – DÁMY	11,8	KERAMICKÁ DLAŽBA	VPC OBITKA + KERAMICKÝ OBKLAD	VPC OBITKA
103	WC – CHLAPCI	9,6	KERAMICKÁ DLAŽBA	VPC OBITKA + KERAMICKÝ OBKLAD	VPC OBITKA
104	KANCELÁŘ	8,4	PVC	VPC OBITKA	VPC OBITKA
105	SKLAD	5,8	PVC	VPC OBITKA	VPC OBITKA
106	BAR	10,0	PVC	VPC OBITKA	MINERÁLNÍ PODHLED
107	CHODBA	6,8	PVC	VPC OBITKA	MINERÁLNÍ PODHLED
108	JÍDELNA	147,6	PVC	VPC OBITKA	VPC OBITKA
109	SKLAD	8,5	PVC	VPC OBITKA	VPC OBITKA
110	KUCHYNĚ	76,8	KERAMICKÁ DLAŽBA	VPC OBITKA + KERAMICKÝ OBKLAD	VPC OBITKA
111	CHODBA	10,4	PVC	VPC OBITKA	VPC OBITKA
112	SPRCHA	1,3	KERAMICKÁ DLAŽBA	VPC OBITKA + KERAMICKÝ OBKLAD	VPC OBITKA
113	WC	1,7	KERAMICKÁ DLAŽBA	VPC OBITKA + KERAMICKÝ OBKLAD	VPC OBITKA
114	DENNÍ MÍSTNOST	10,4	PVC	VPC OBITKA	VPC OBITKA
115	SCHODIŠTĚ	8,5	PVC	VPC OBITKA	VPC OBITKA
116	SKLAD	12,5	PVC	VPC OBITKA	VPC OBITKA
117	CHODBA	8,3	PVC	VPC OBITKA	VPC OBITKA

LEGENDA MATERIÁLŮ

STAVAJÍCÍ KONSTRUKCE

TEPELNĚ IZOLACE PODLAH, STĚNOVÝ A OBVODOVÝ PLÁŠŤ OBJEKTU

NÁVRŽEK PROJEKTU: ING. EDUARD PAULÍK		
ZODPOVĚDNÝ PROJEKTANT PROFESE : STAVEBNÍ	VYPRACOVAL :	TECHNICKÁ KONTROLA :
ING. MILOSLAV HLOUCAL	ING. MILOSLAV HLOUCAL	ING. JINDŘICH ŠKID
MÍSTNÍ ZAVÁDKA : ZATEPLENÍ OBJEKTU ŠKOLY ČÍSLO 464 – SOŠ A SOU NERATOVICE		
HLAVNÍ NÁZEVNÍ PROJEKTU : ING. JINDŘICH ŠKID		
OBEC: NERATOVICE	NÁZEV : STĚDOŘEDNÍ	
INVESTOR : SOŠ A SOU NERATOVICE, ŠKOLNÍ ep.ČÍSL. 277 11 NERATOVICE		
NÁZEV AKCE : ZATEPLENÍ OBJEKTU SOŠ A SOU V NERATOVICÍCH		
OBJEKT : PŘÍSTAVBA KUCHYNĚ A JÍDELNY		
ČÁST : ARCHITEKTONICKO – STAVEBNÍ ŘEŠENÍ		
NÁZEV VÝKRESU : PUDORYS 1.NP – NAVRŽENÝ STAV		

DABONA s.r.o.
Sokolovská 602
016 01 Ruzyně nad Kněžnou
Kondolé: +420 606 337 335
dabona@dabona.cz
www.dabona.eu

ČÍSLO ZAKÁZKY	1430/1
EPServis cz s.r.o. Pardubická 882/10a 500 04 Hradec Králové – Malšovky	
ČÍSLO ZAKÁZKY	14000
FORMÁT A4	1384
DRUH PROJEKTU	DPS
DATUM	07/2014
MĚŘÍTKO	1:50
ČÍSLO VÝKRESU : D.1.1.2–10	PARÉ Č.: