




PROPUSTEK v Km 2,882500
M 1:50

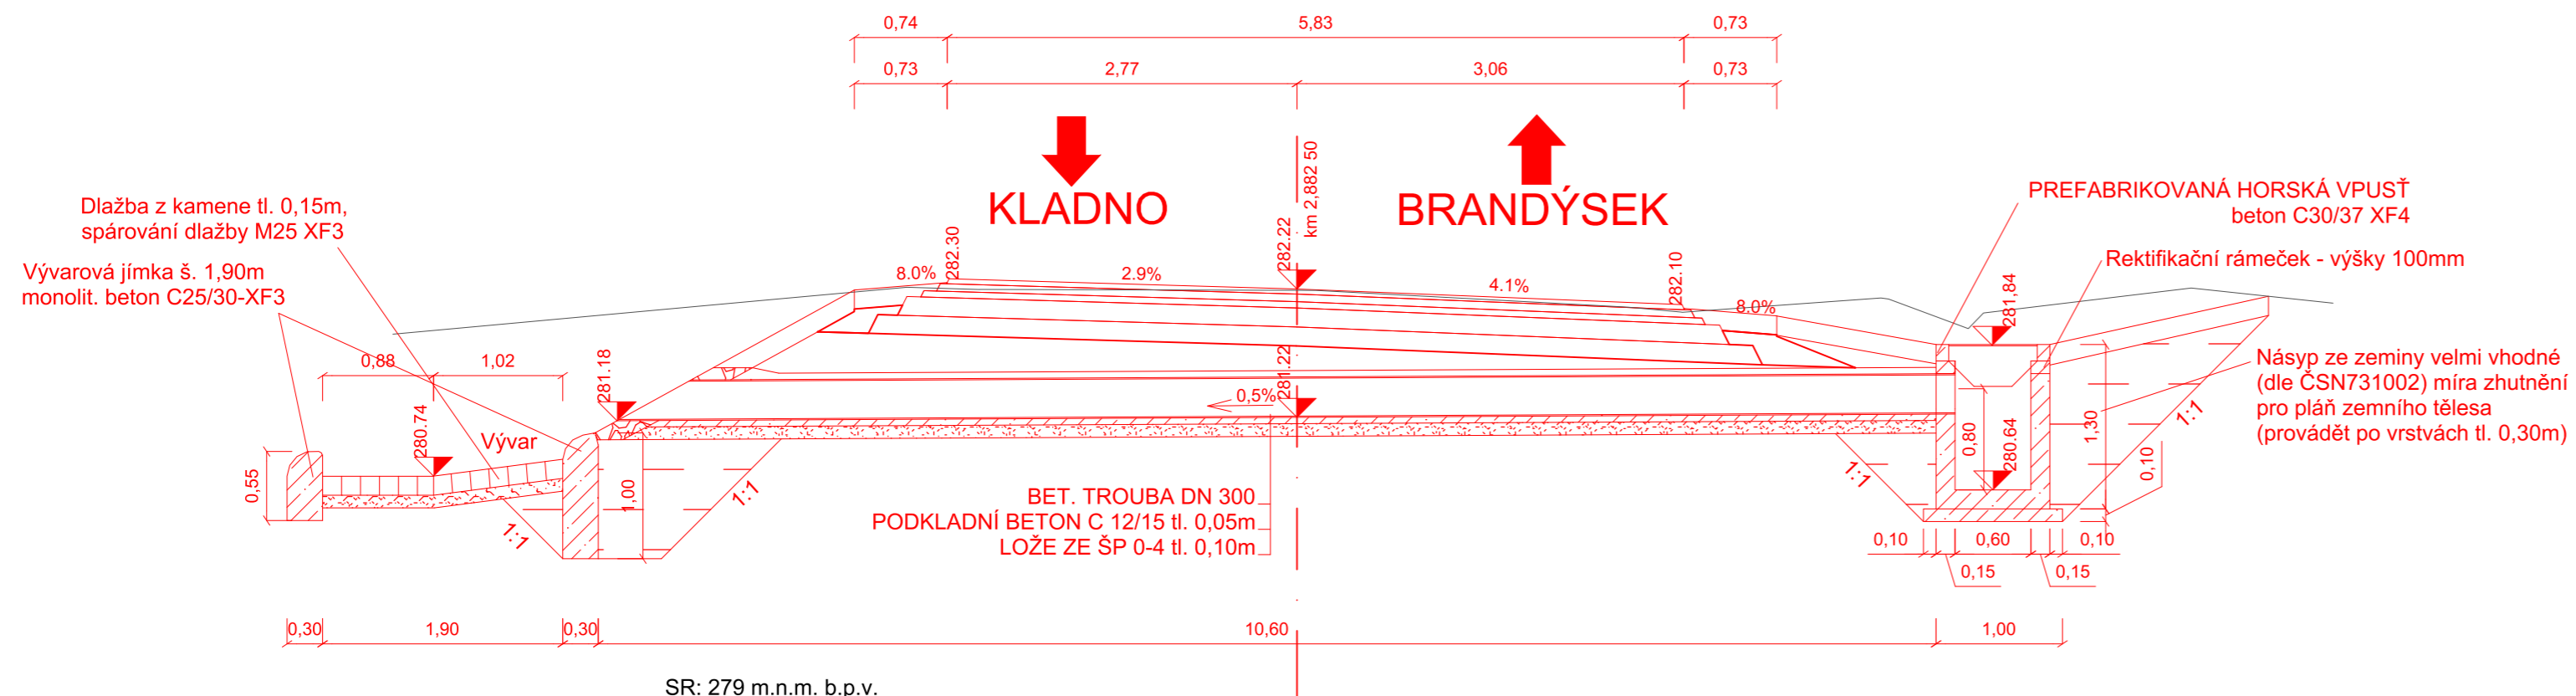


PŘÍČNÝ ŘEZ
M 1:50

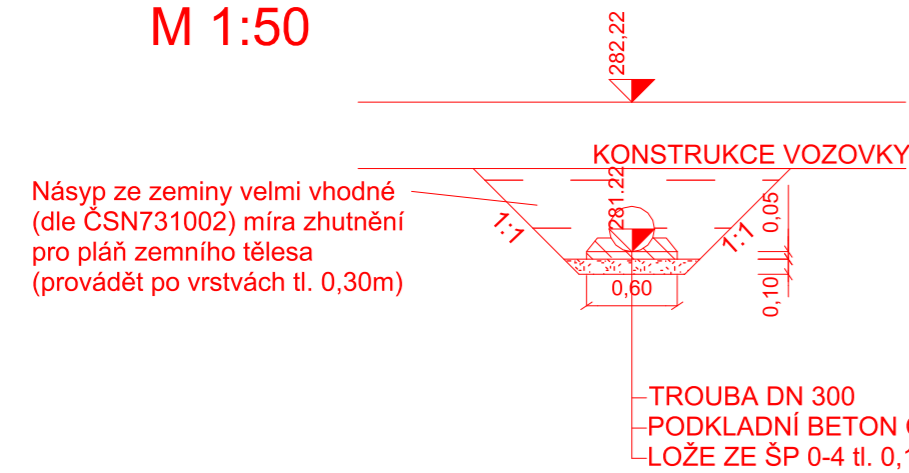

POHLED VTOK
M 1:50

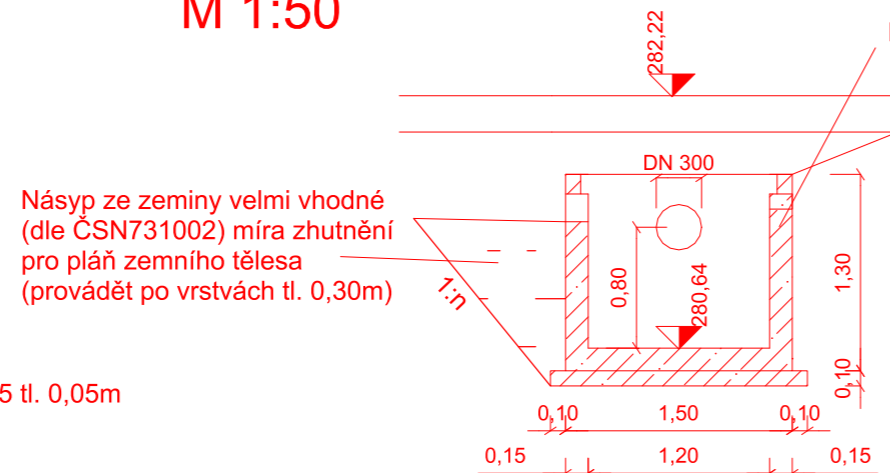

POHLED VÝTOK
M 1:50

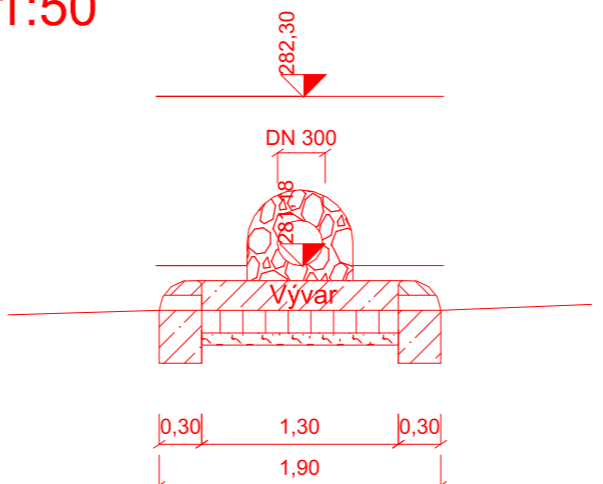

Souřadnicový systém: JTSK
Výškový systém: Bpv

INVESTOR:



Krajská správa a údržba silnic
Středočeského kraje
Zborovská 11, 150 21 Praha 5

Krajská správa a údržba silnic
Středočeského kraje
Zborovská 11, 150 21 Praha 5

<div><p>OBJEDNATEL:</p><p>Krajská správa a údržba silnic Středočeského kraje Zborovská 11 150 21 Praha 5</p></div>	NÁZEV AKCE: REKONSTRUKCE SILNICE III/10140, CVRČOVICE				
	STAVEBNÍ OBJEKT: SO 101 - REKONSTRUKCE SILNICE III/10140				
	PŘÍLOHA: PROPUSTEK, KM 2,882				
	ZODP. PROJEKTANT: Ing. Daniel Vala		PARÉ:		
<div><p>ZHOTOVITEL:</p><p>M - PROJEKCE s.r.o. Resslova 956/13 500 02 Hradec Králové www.m-projekce.cz</p></div>	VYPRACOVAL: Daniel Štěrba				
	KONTROLA: David Senohrábek, Dis.				
	MĚŘITKO: 1:100	Č. ZAKÁZKY: 18-021-02	STUPEŇ: DSP	DATUM: 12/18	ČÁST: C
					PŘÍLOHA: 6.6