

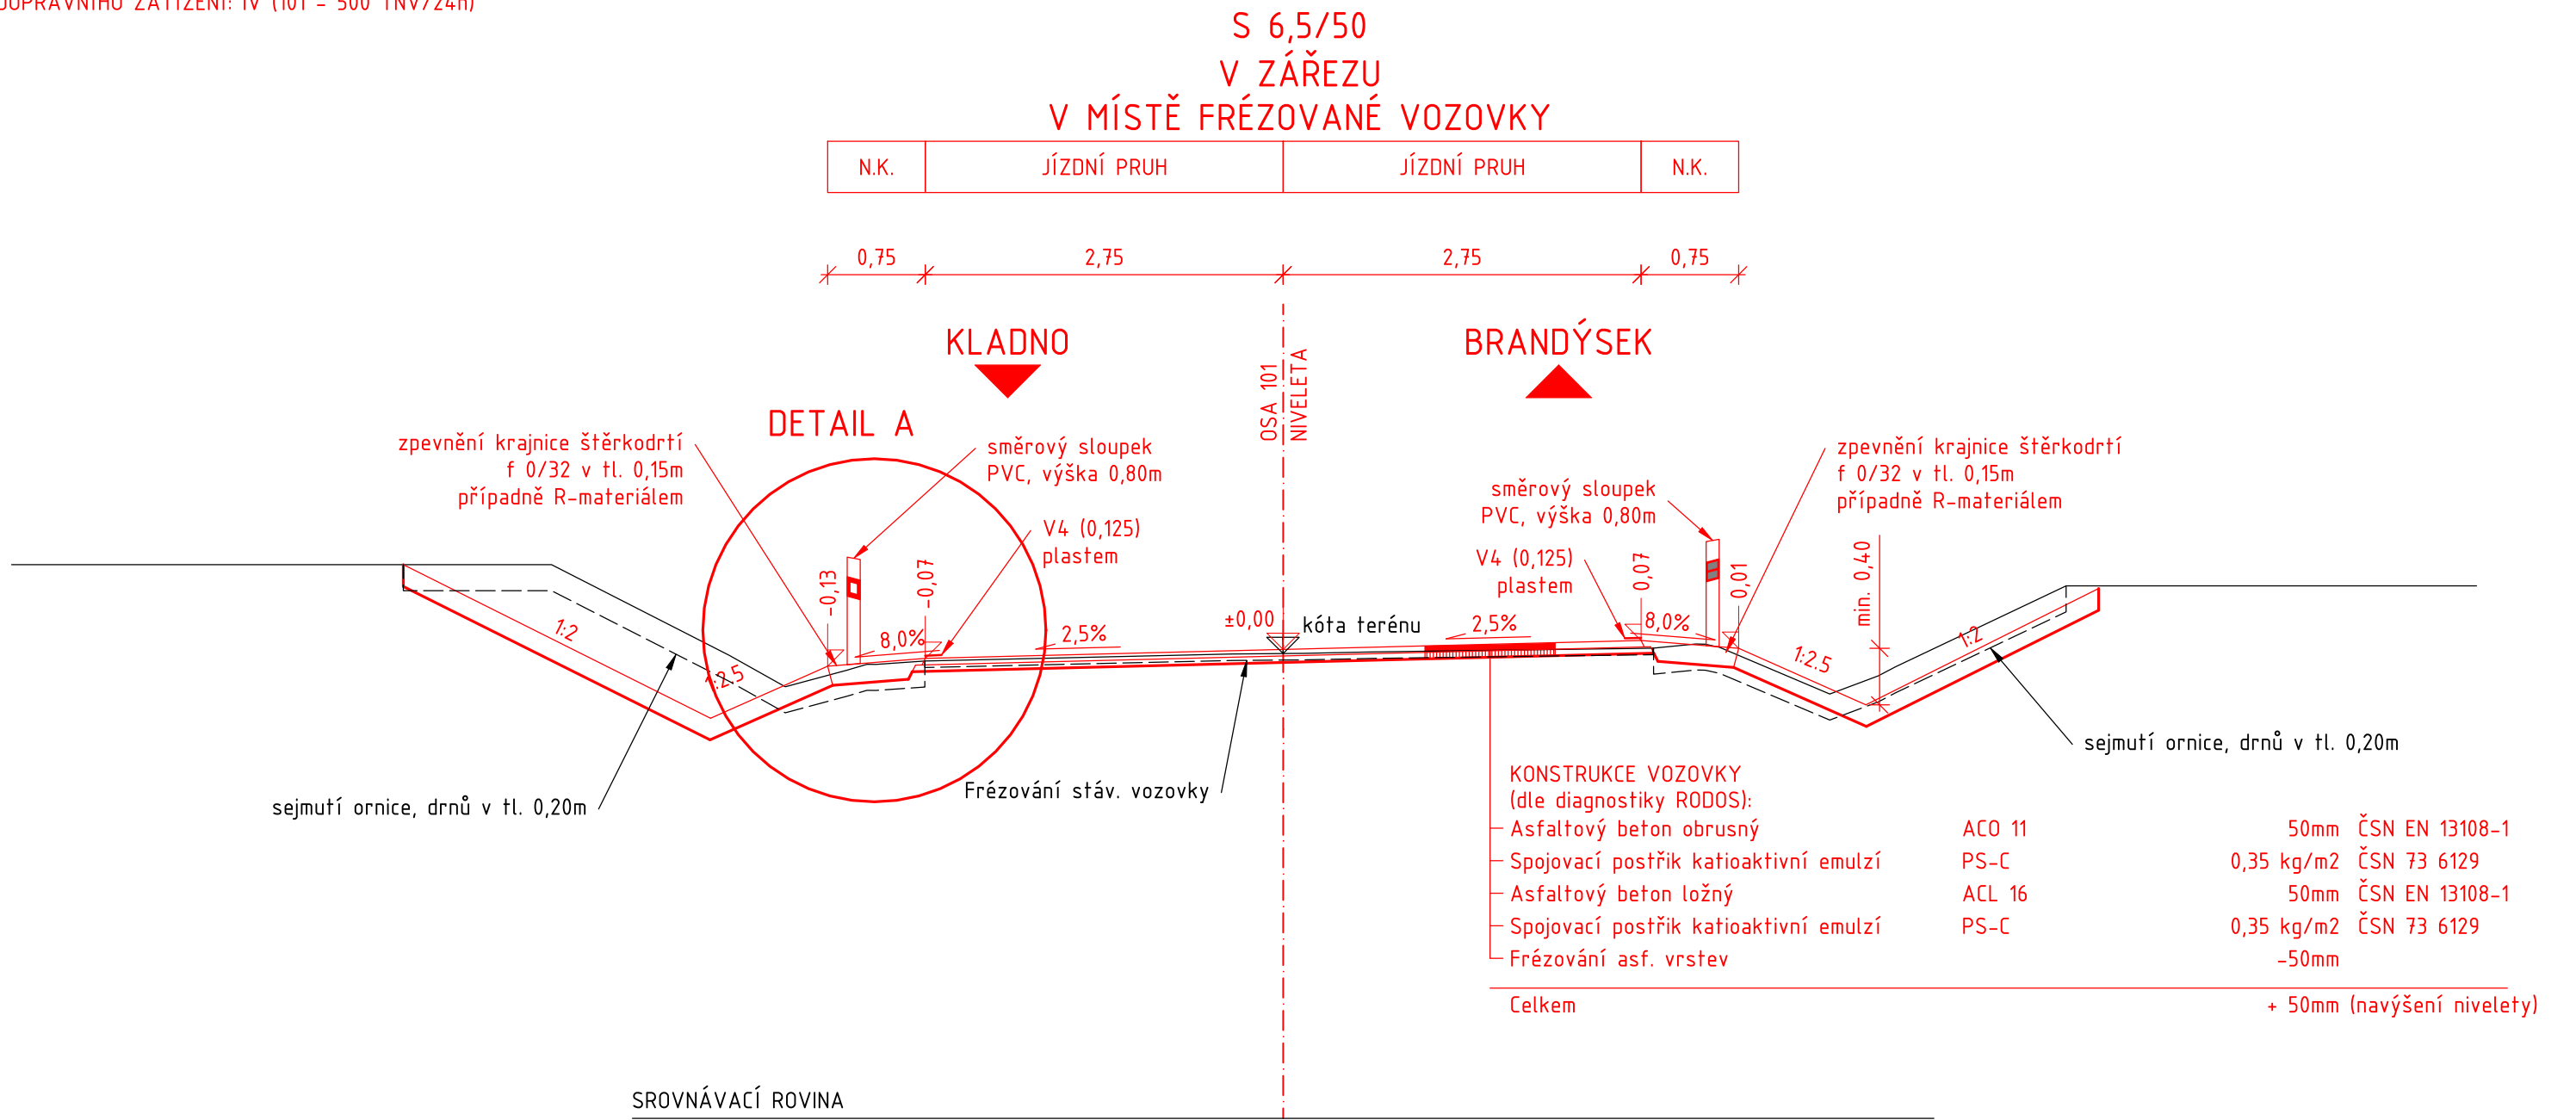
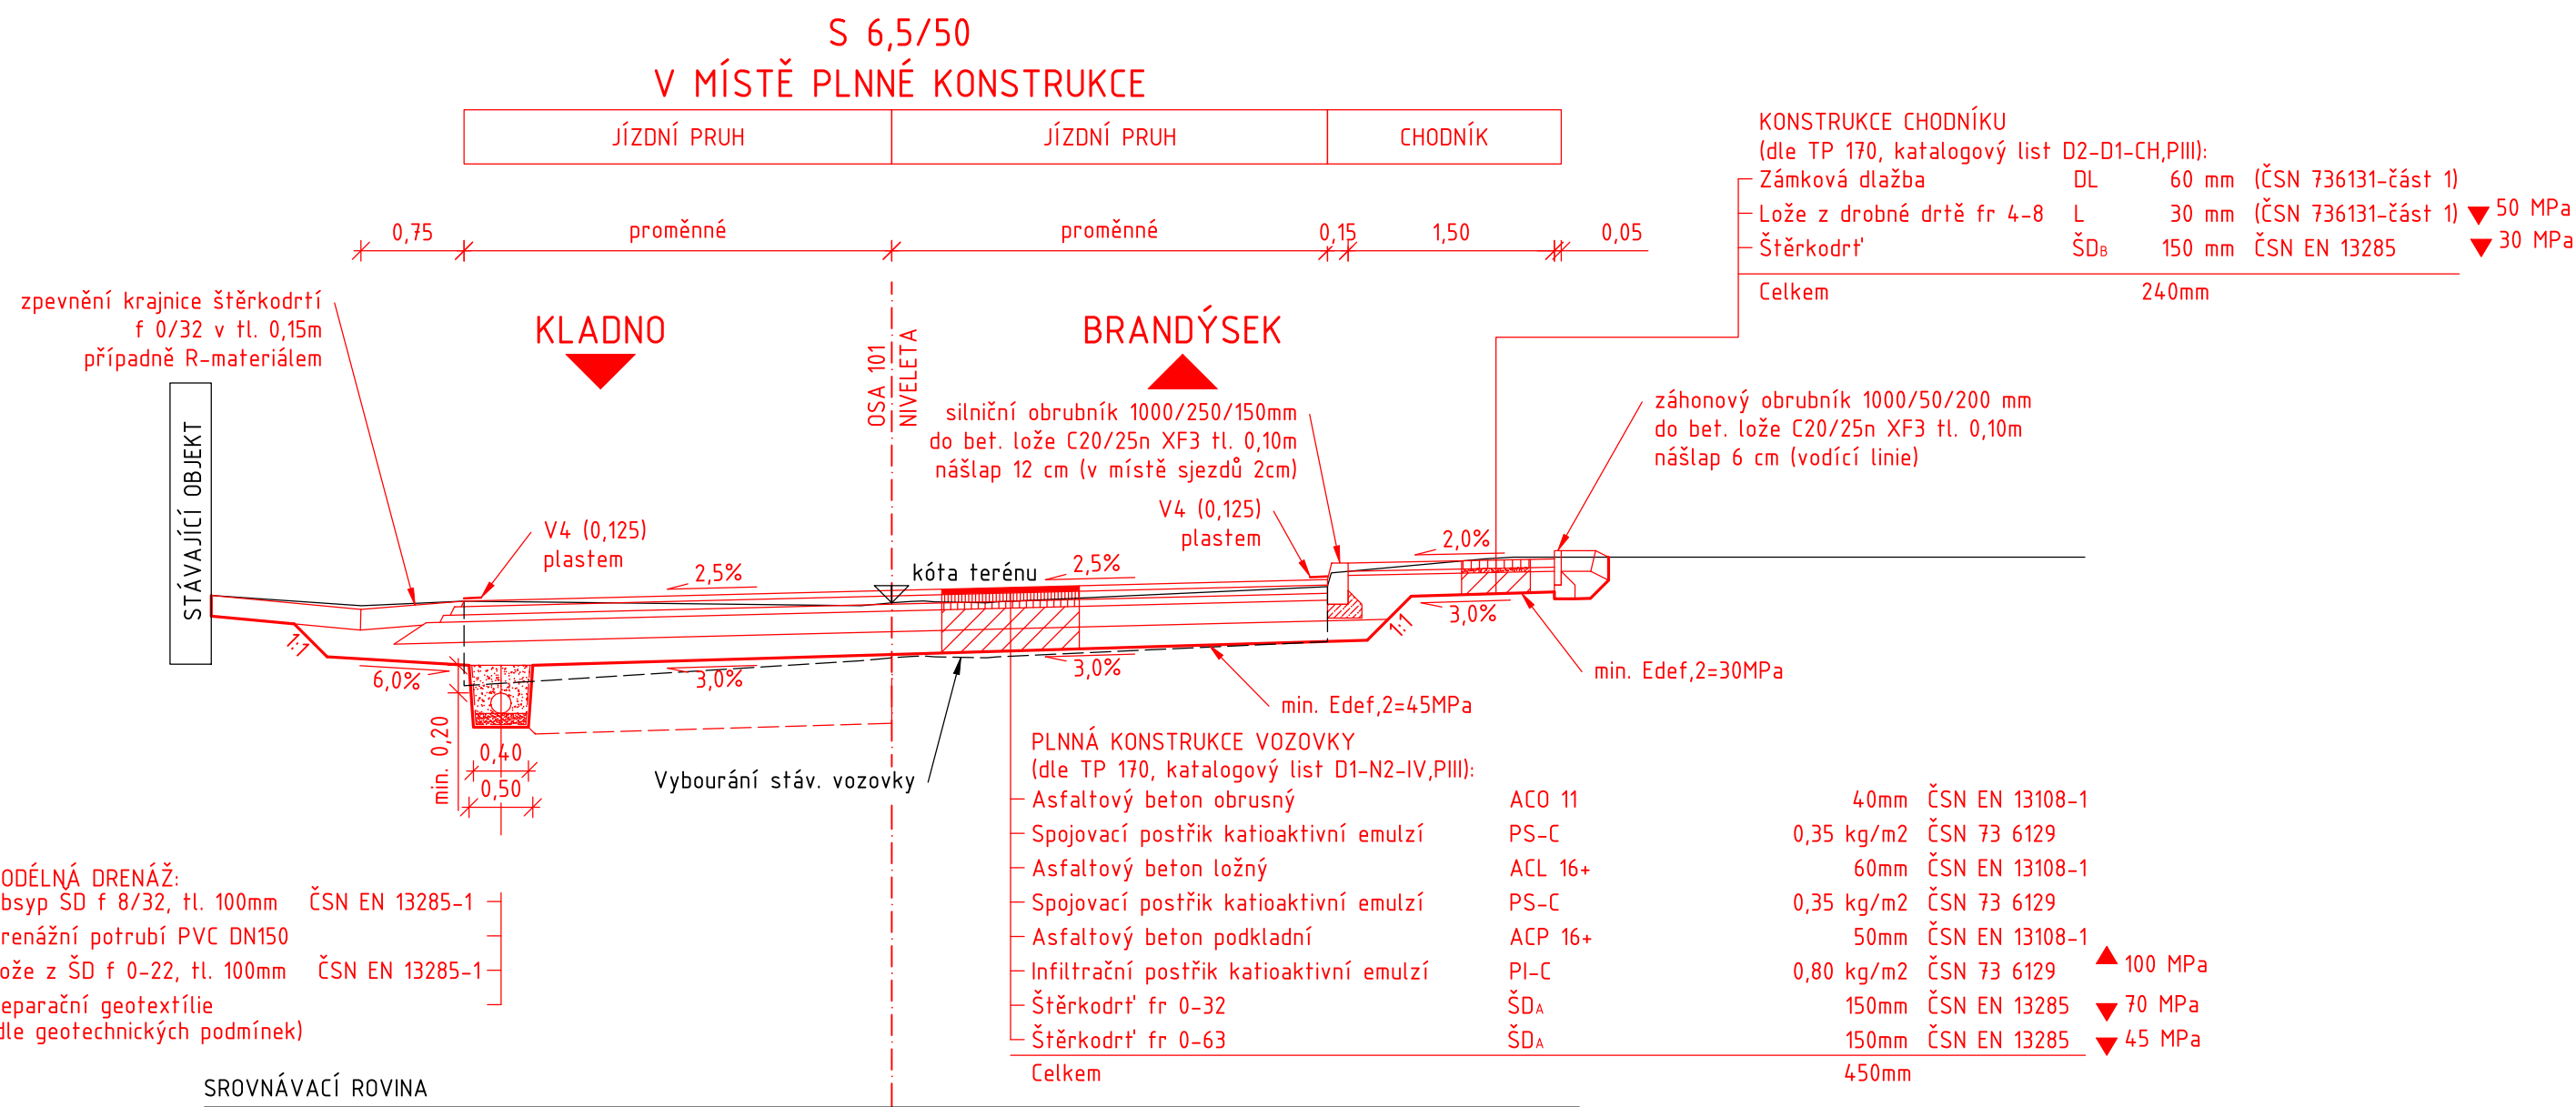


VZOROVÉ PŘÍČNÉ ŘEZY
M 1:50


NÁVRHOVÁ ÚROVEŇ PORUŠENÍ: D1
TŘÍDA DOPRAVNÍHO ZATÍŽENÍ: IV (101 - 500 TNV/24h)

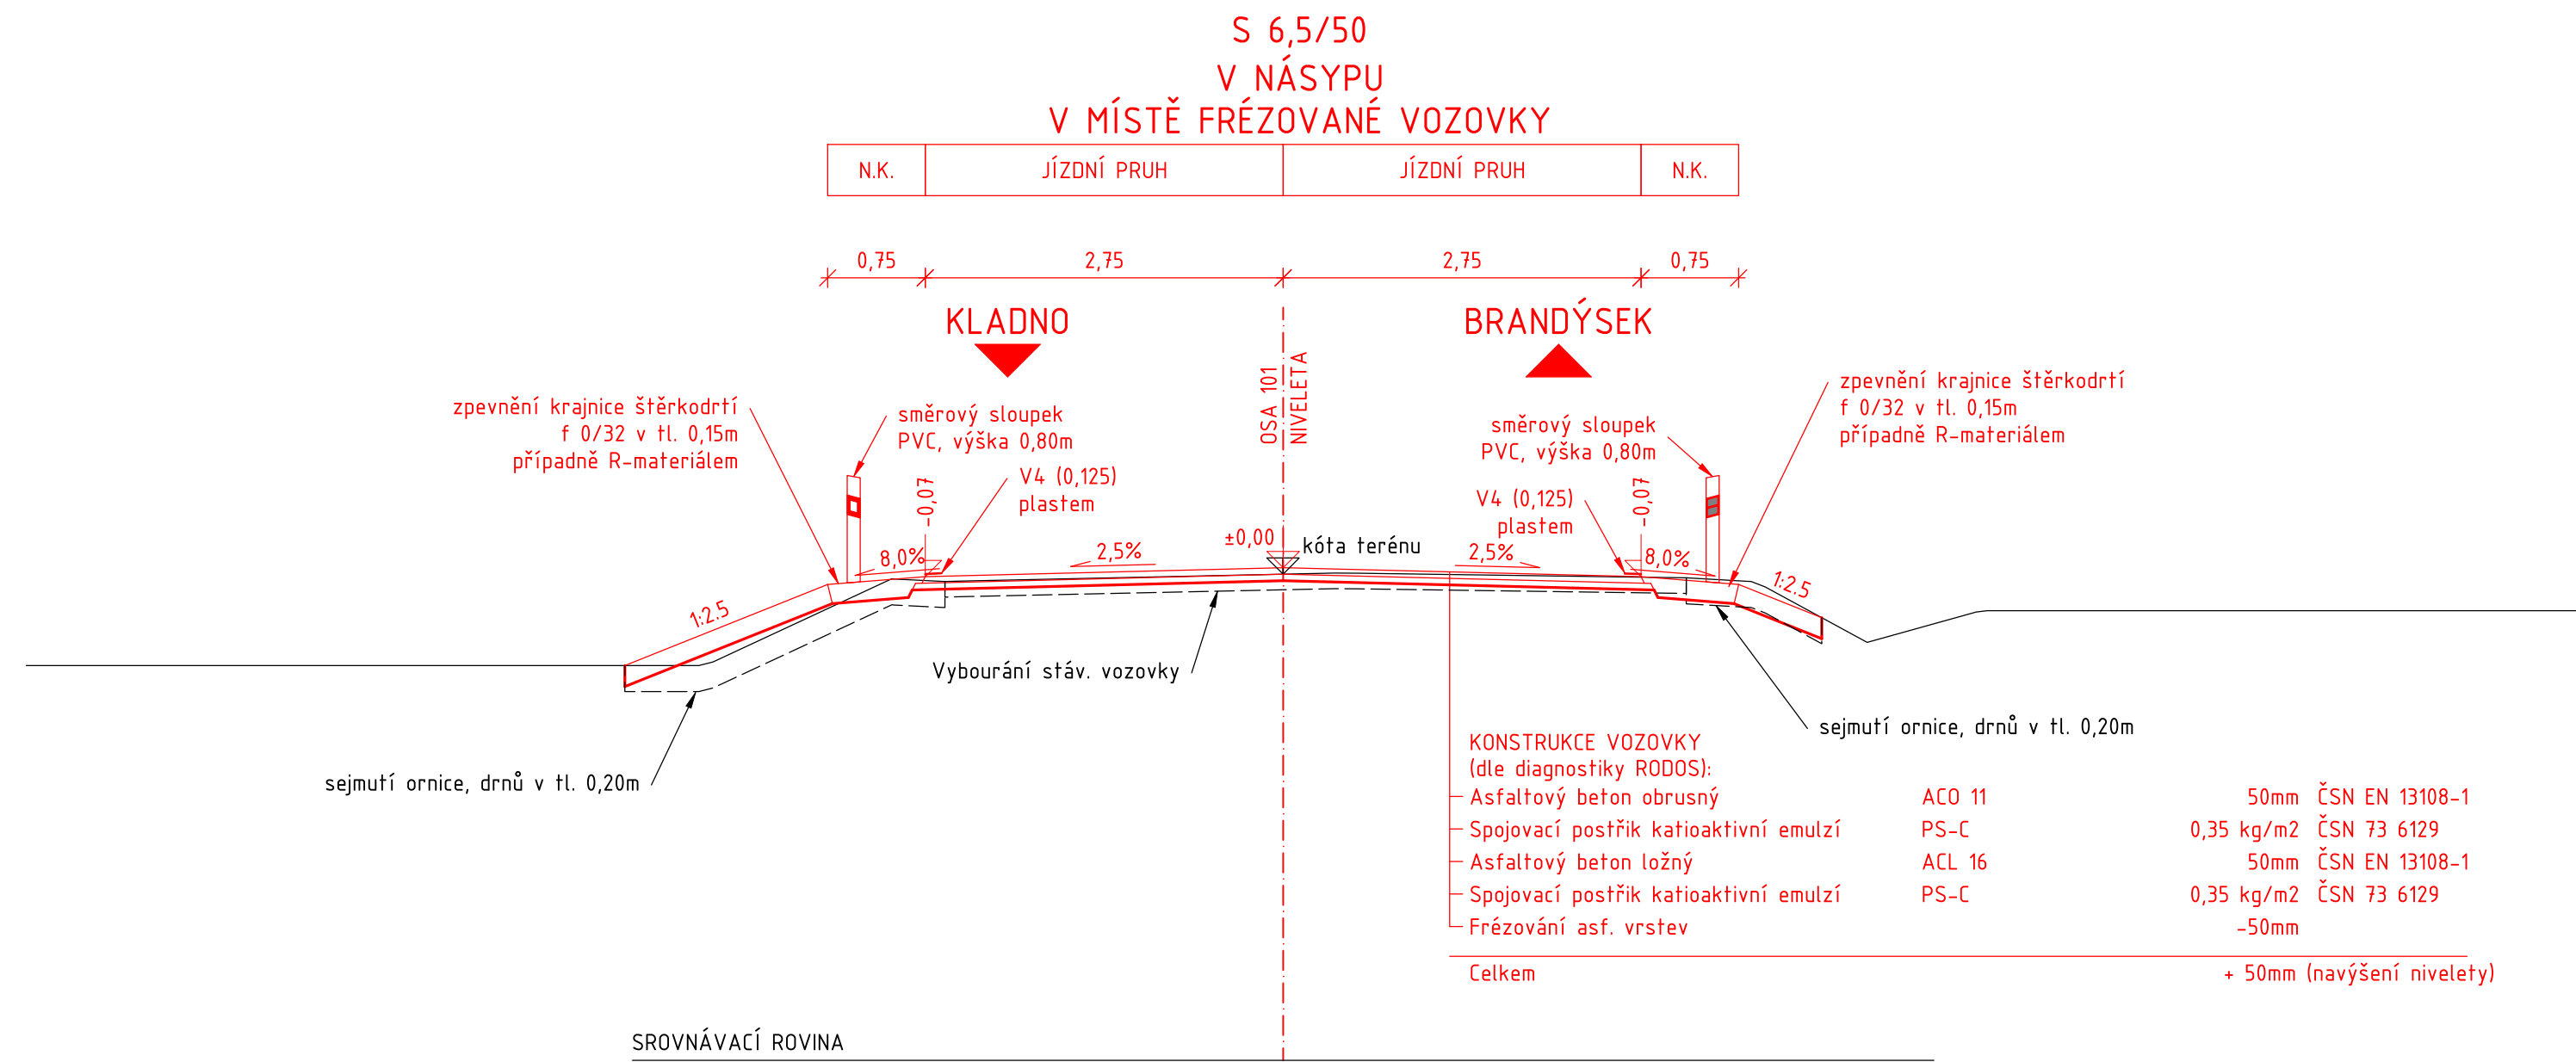

V MÍSTĚ ŠTĚRBINOVÉHO ŽLABU

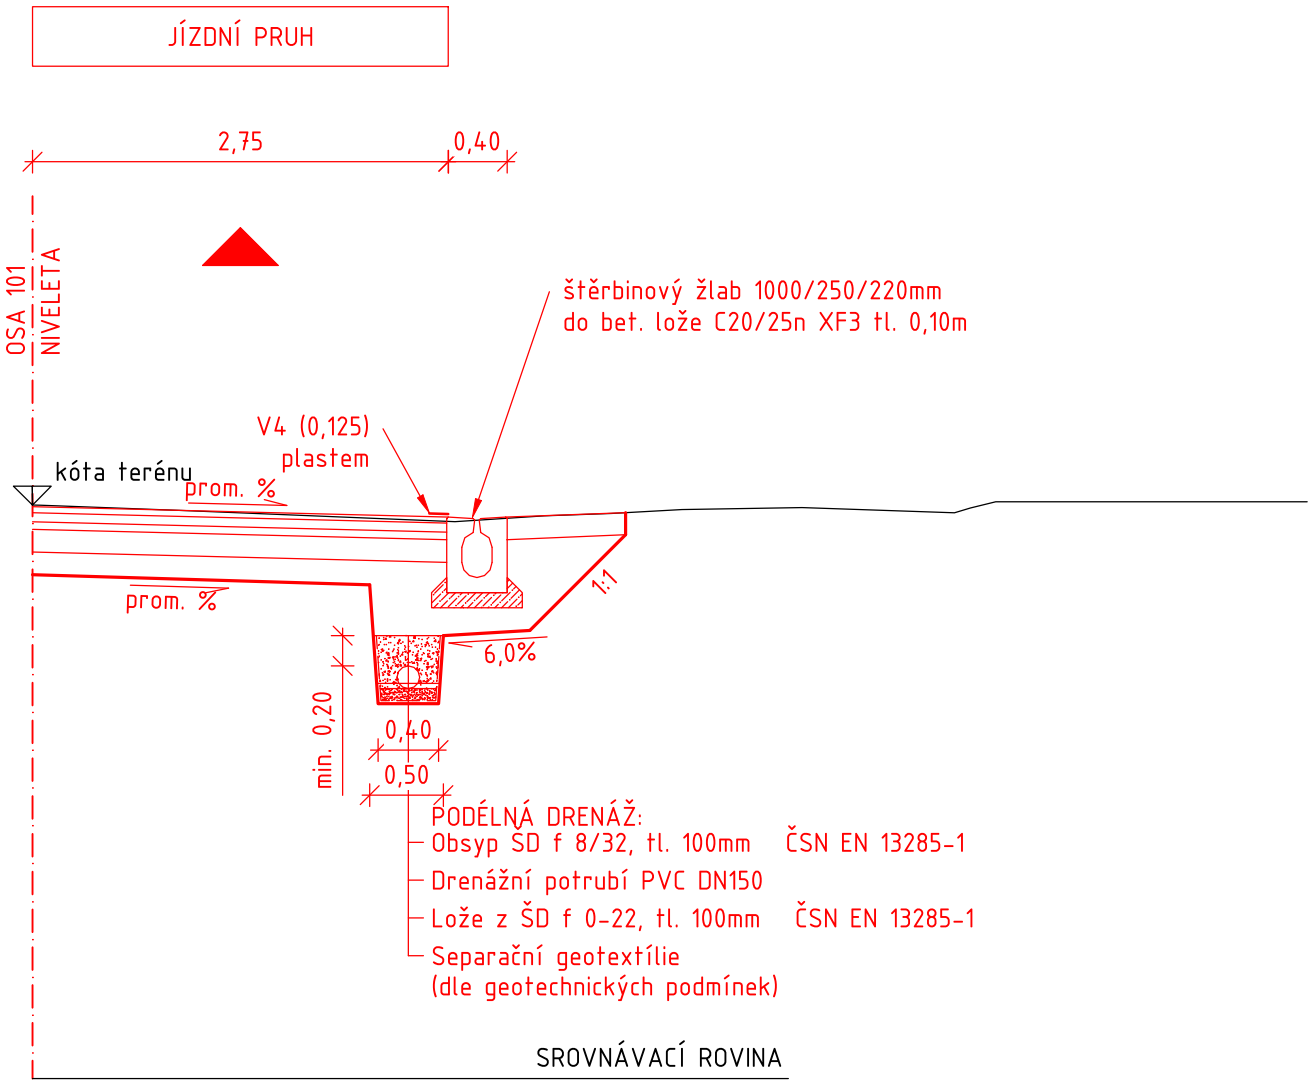

DETAIL A - NEZPEVNĚNÁ KRAJNICE
M 1:25

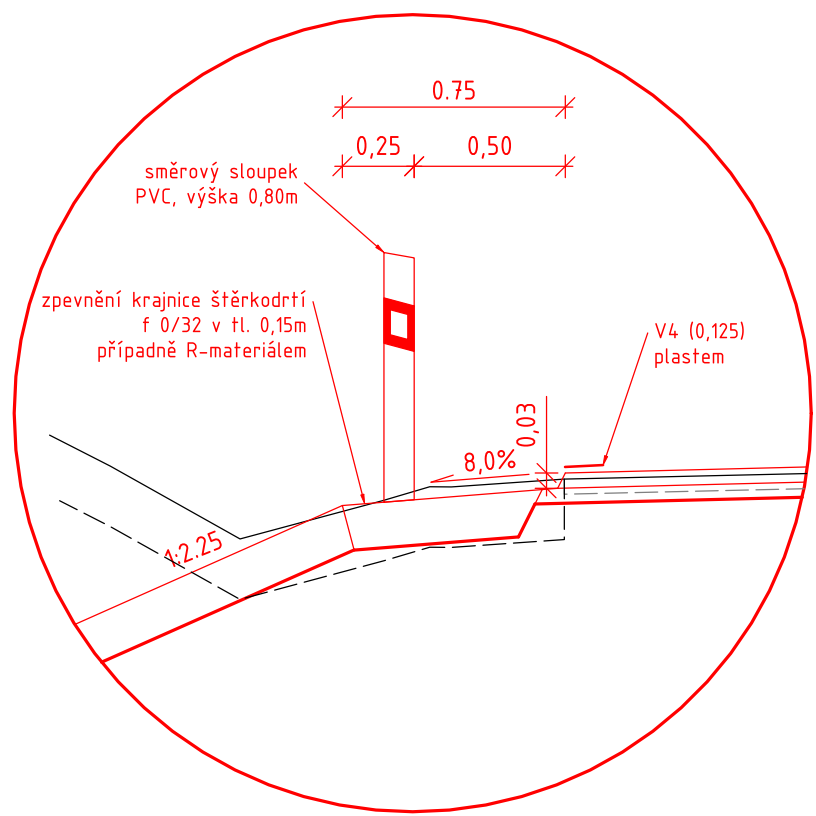

POZNÁMKY

- Nezpevněná krajnice bude snížena o cca 3cm vůči vozovce

Pozn.: Cca v km 2,629 - 2,858 lze na základě rozborů pro stanovení PAU předpokládat výskyt vrstvy s pojivem zatříděným do směsi třídy ZAS-T4. Při lokálních výskytech, překopech bude získaný materiál odvezen na skládku a zlikvidován. Pokud bude frézováním vozovky obnažena větší plocha bude na základě rozhodnutí TDI umožněno provedení recyklace této vrstvy technologií recyklace za studena na místě s použitím asfaltového pojiva v kombinaci s vhodným hydraulickým pojivem. Recyklací dojde ke zlepšení podkladních vrstev vozovky a odpadne náročná likvidace nebezpečného odpadu.

Souřadnicový systém: JTSK
Výškový systém: Bpv

INVESTOR:



Krajská správa a údržba silnic
Středočeského kraje
Zborovská 11, 150 21 Praha 5

OBJEDNATEL: KsÚS Krajská správa a údržba silnic Středočeského kraje Zborovská 11 150 21 Praha 5	NÁZEV AKCE: REKONSTRUKCE SILNICE III/10140, CVRČOVICE			
	STAVEBNÍ OBJEKT: SO 101 - REKONSTRUKCE SILNICE III/10140			
	PŘÍLOHA: VZOROVÉ PŘÍČNÉ ŘEZY			
	ZHOTOVITEL:	ZODP. PROJEKTANT:	Ing. Daniel Vala	PARÉ:
M - PROJEKCE	VYPRACOVAL:	Daniel Štěrba		
	KONTROLA:	David Senohrábek, Dis.		
	MĚŘÍTKO:	Č. ZAKÁZKY:	STUPEŇ:	DATUM:
M - PROJEKCE s.r.o. Ressova 956/13 500 02 Hradec Králové www.m-projekce.cz	1:50	18-021-02	DSP	12/18
				ČÁST:
				C
				PŘÍLOHA:
				4