KRAJ:
KATASTRÁLNÍ ÚZEMÍ: KLADNO | CVRČOVICE [618128]

SKLONOVÉ POMĚRY:

KLADNO

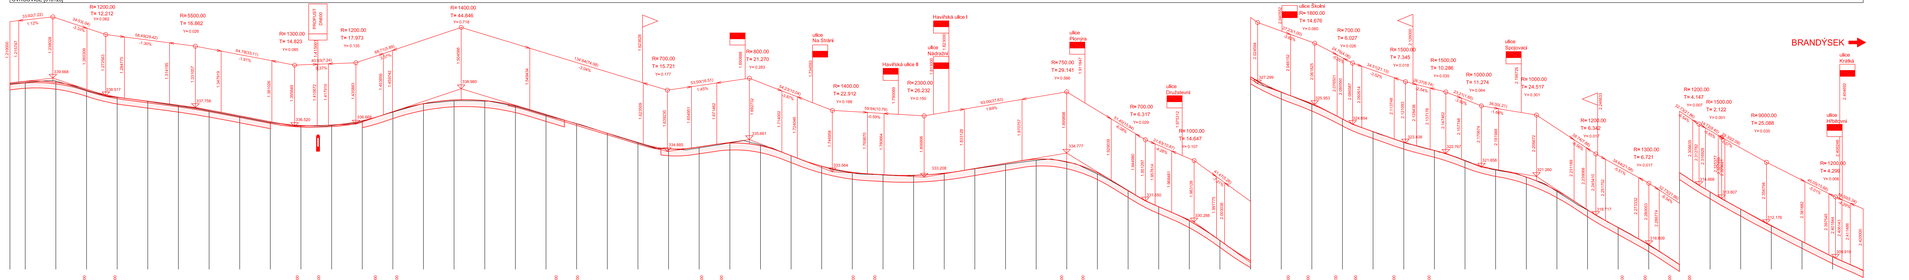

MĚŘÍTKA:
1: 1000,, 1: 100,

KÓTY NIVELETY:

KÓTY TERÉNU:

INŽENÝRSKÉ SÍTĚ;
SROVNÁVACÍ ROVINA: 320,0 | 308,0

STANIČENÍ: 1,3 | 1,4 | 1,5 | 1,6 | 1,7 | 1,8 | 1,9 | 2,0 | 2,1 | 2,2 | 2,3 | 2,4

VZDÁLENOST PŘ. ŘEZŮ: 20,00

SMĚROVÉ POMĚRY:
R=210.00 Lv= 114.77 | R=52.97 | R=250.00 Lv= 50.77 | R=83.49 | R=260.00 Lv= 103.57 | R=108.40 | R=180.00 | R=24.08 | R=300.00 | R=192.47 | R=35.96 | R=120.00 | R=-81.76 | R=50.00 | R=10.68 | R=300.00 | R=41.29 | R=20.04 | R=5.16 | R=50.00 | R=18.02 | R=50.00 | R=33.55 | R=30.00 | R=15.09 | R=300.00 | R=143.10

Souřadnicový systém: JTSK
Výškový systém: Bpv

INVESTOR:

Krajská správa a údržba silnic
Středočeského kraje
Zborovská 11, 150 21 Praha 5

OBJEDNATEL:
Krajská správa a údržba silnic Středočeského kraje
Zborovská 11
150 21 Praha 5

ZHOTOVITEL:
M - PROJEKCE
M - PROJEKCE a.s.
Jiráskovo nám. 1
500 02 Hradec Králové
www.m-projekce.cz

NÁZEV AKCE: REKONSTRUKCE SILNICE III/10140, CVRČOVICE

STAVEBNÍ OBJEKT: SO 101 - REKONSTRUKCE SILNICE III/10140

PŘÍLOHA: PODÉLNÝ PROFIL, KM 1,210 - 2,420

ZODP. PROJEKTANT:	Ing. Daniel Vála	PARE:
VYPRACOVAL:	Bc. Tomáš Škoda	
KONTROLA:	Daniel Senohrábek, Dis.	

MĚŘÍTKO:	Č. ZAKÁZKY:	STUPEŇ:	DATUM:	ČÁST:	PŘÍLOHA:
1:1000/100	18-021-02	DSP	12/18	C	3.2