




PROPUSTEK v Km 0,571000  
M 1:50

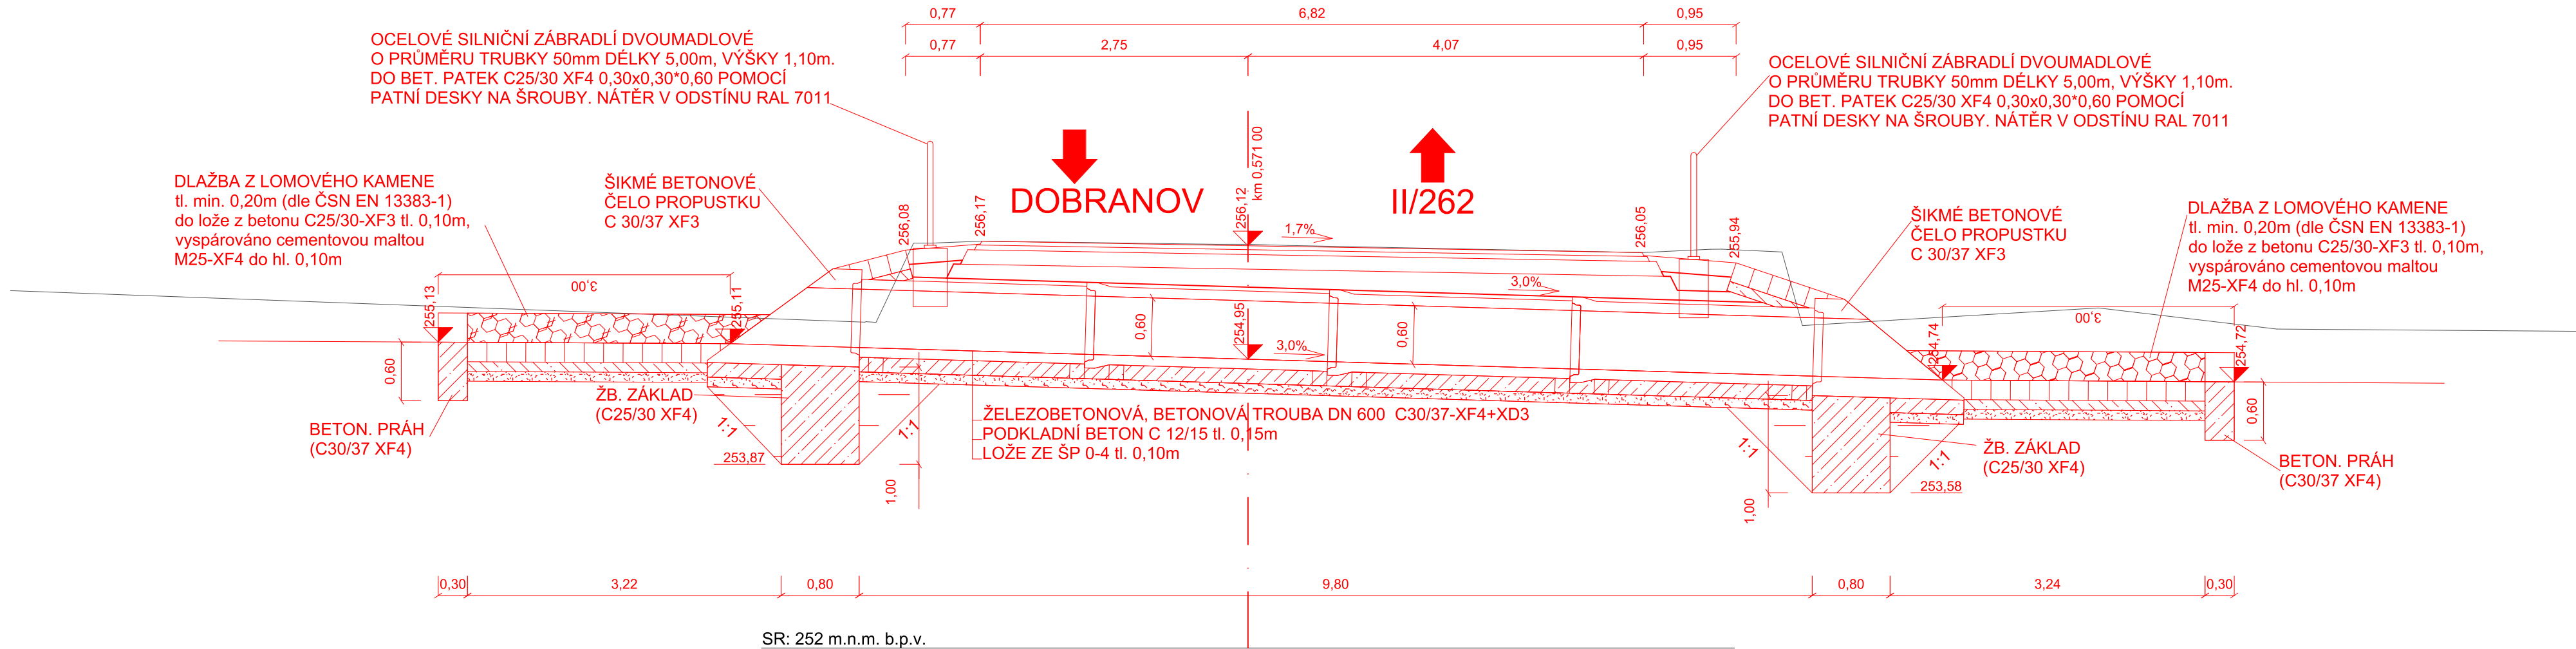


PŘÍČNÝ ŘEZ  
M 1:50

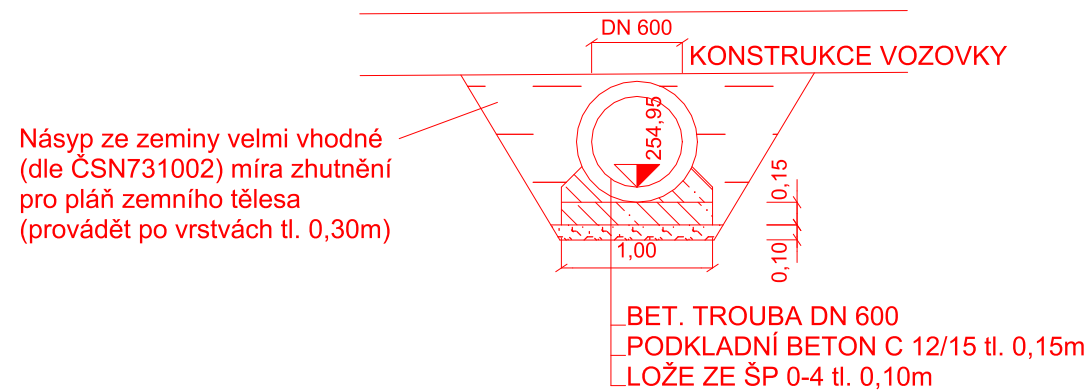

POHLED VTOK  
M 1:50

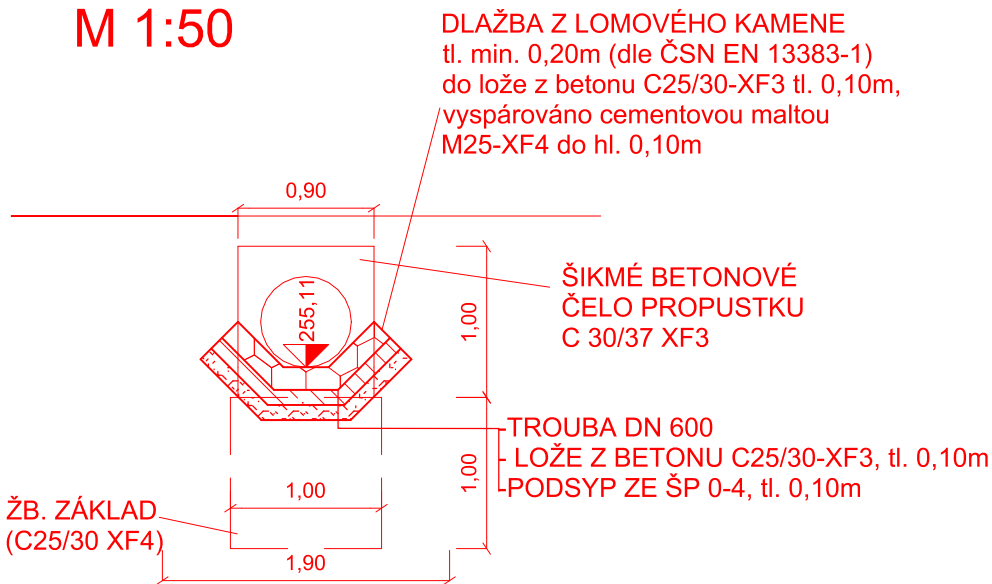

POHLED ODTOK  
M 1:50

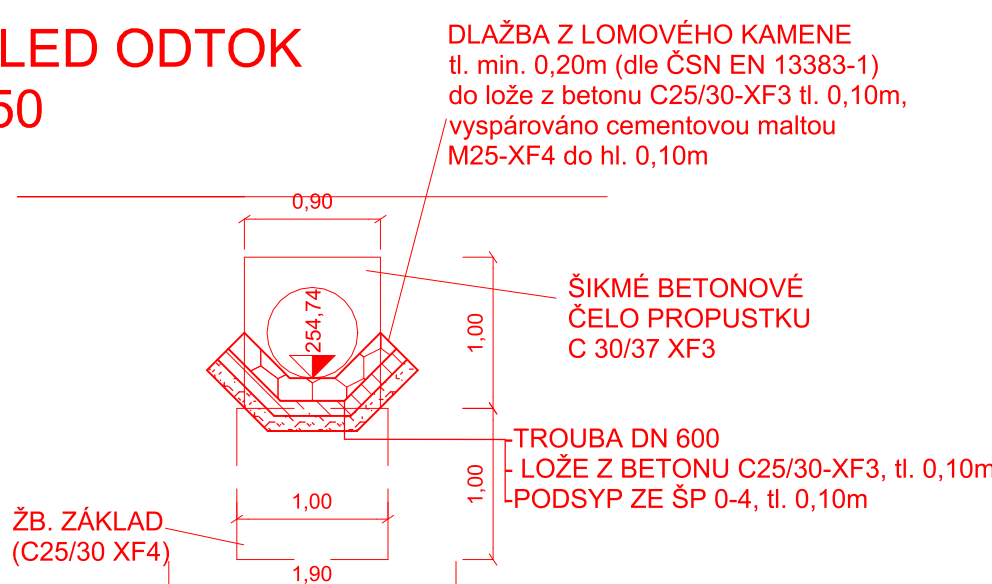

Souřadnicový systém: JTSK  
Výškový systém: BpV

INVESTOR:



Krajská správa a údržba silnic  
Středočeského kraje  
Zborovská 11, 150 21 Praha 5

<b>OBJEDNATEL:</b>  Krajská správa a údržba silnic Středočeského kraje Zborovská 11 150 21 Praha 5	<b>NÁZEV AKCE:</b> REKONSTRUKCE SILNICE III/10140, CVRČOVICE				
	<b>STAVEBNÍ OBJEKT:</b> SO 101 - REKONSTRUKCE SILNICE III/10140				
	<b>PŘÍLOHA:</b> PROPUSTEK, KM 0,571				
	<b>ZODP. PROJEKTANT:</b> Ing. Daniel Vala		<b>PARÉ:</b>		
<b>ZHOTOVITEL:</b>  M - PROJEKCE s.r.o. Resslova 956/13 500 02 Hradec Králové www.m-projekce.cz	<b>VYPRACOVAL:</b> Daniel Štěrba				
	<b>KONTROLA:</b> David Senohrábek, Dis.				
	<b>MĚŘITKO:</b> 1:100	<b>Č. ZAKÁZKY:</b> 18-021-02	<b>STUPEŇ:</b> DSP	<b>DATUM:</b> 12/18	<b>ČÁST:</b> C
					<b>PŘÍLOHA:</b> 6