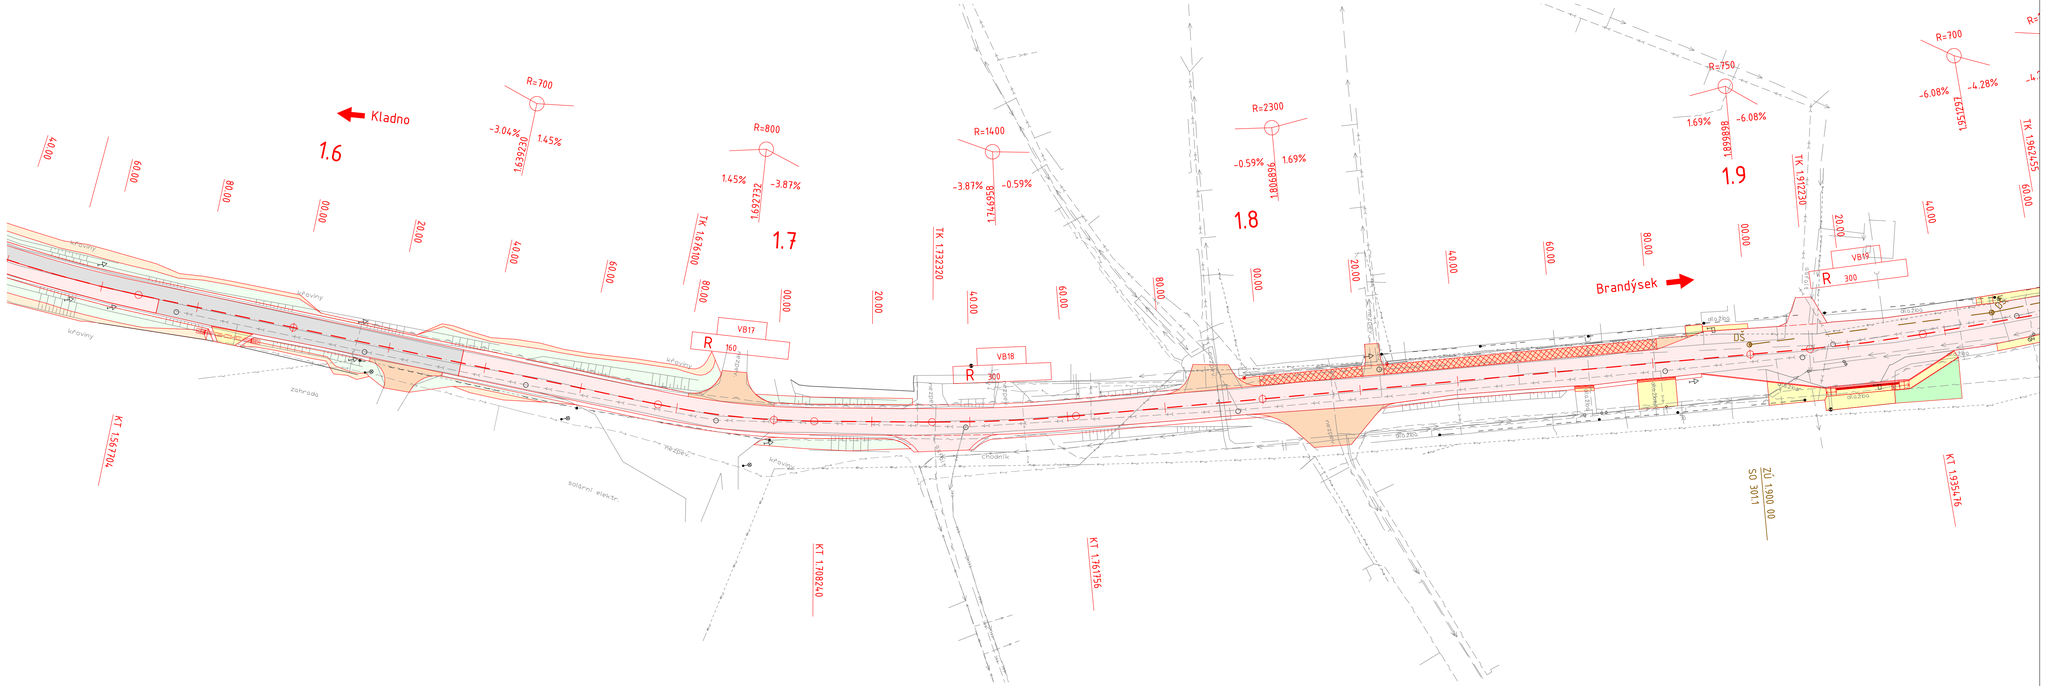

LEGENDA:

- Nové hrany
- Stavající stav, zaměření
- Nová konstrukce vozovky
- Frézovaná vozovka a pokládka AC
- Nezpevněná krajnice
- Zpevněné sjezdy asf. recyklátem
- Pochozí plochy, bet. dlažba
- Úprava chodníku (SO 120)
- Pochozí plochy, barevná dlažba Vegetační tvárnice
- Pochozí plochy, barevná dlažba
- Pojížděné plochy, kamen. dlažba
- Městská zeleň, travnaté a jiné zelené plochy
- Svahy výkopů
- Svahy násypů
- Vegetační tvárnice

LEGENDA STÁVAJÍCÍCH INŽENÝRSKÝCH SÍTÍ:

- kanalizace dešťová
- kanalizace splašková
- plynovod VTL
- plynovod STL
- plynovod NTL
- vodovod
- sdělovací vedení
- VO
- elektrické vedení VVN
- elektrické vedení VN
- elektrické vedení NN

Upozornění !
Zákresy podzemních zařízení (sítí) nestojí jako vyčerpávající výkres.
Před zahájením stavebních prací je nutno zajistit jejich vytýčení dle platných předpisů.

Poznámka: Ne všechny sítě jsou v prostoru stavby!

LEGENDA NOVÝCH INŽENÝRSKÝCH SÍTÍ:

- obnova dešťové kanalizace - SO 301

Souřadnicový systém: JTSK
Výškový systém: Bpv

INVESTOR:

Krajská správa a údržba silnic Středočeského kraje
Zborovská 11, 150 21 Praha 5

OBJEDNATEL:

Krajská správa a údržba silnic Středočeského kraje
Zborovská 11
150 21 Praha 5

ZHOTOVITEL:

M - PROJEKCE

M - PROJEKCE s.r.o.
Resslova 956/13
500 02 Hradec Králové
www.m-projekce.cz

NÁZEV AKCE: REKONSTRUKCE SILNICE III/10140, CVRČOVICE

STAVEBNÍ OBJEKT: SO 301 - ODVODNĚNÍ KOMUNIKACE

PŘÍLOHA: SITUACE

ZODP. PROJEKTANT:	Ing. Daniel Vala	PARÉ:
VYPRACOVAL:	Ing. Daniel Vala	
KONTROLA:	David Senohrábek, Dis.	

MĚŘÍTKO:	Č. ZAKÁZKY:	STUPEŇ:	DATUM:	ČÁST:	PŘÍLOHA:
1:500	18-021-02	DSP	12/18	C	2.1