




PROPUSTEK v Km 1,160000
M 1:50

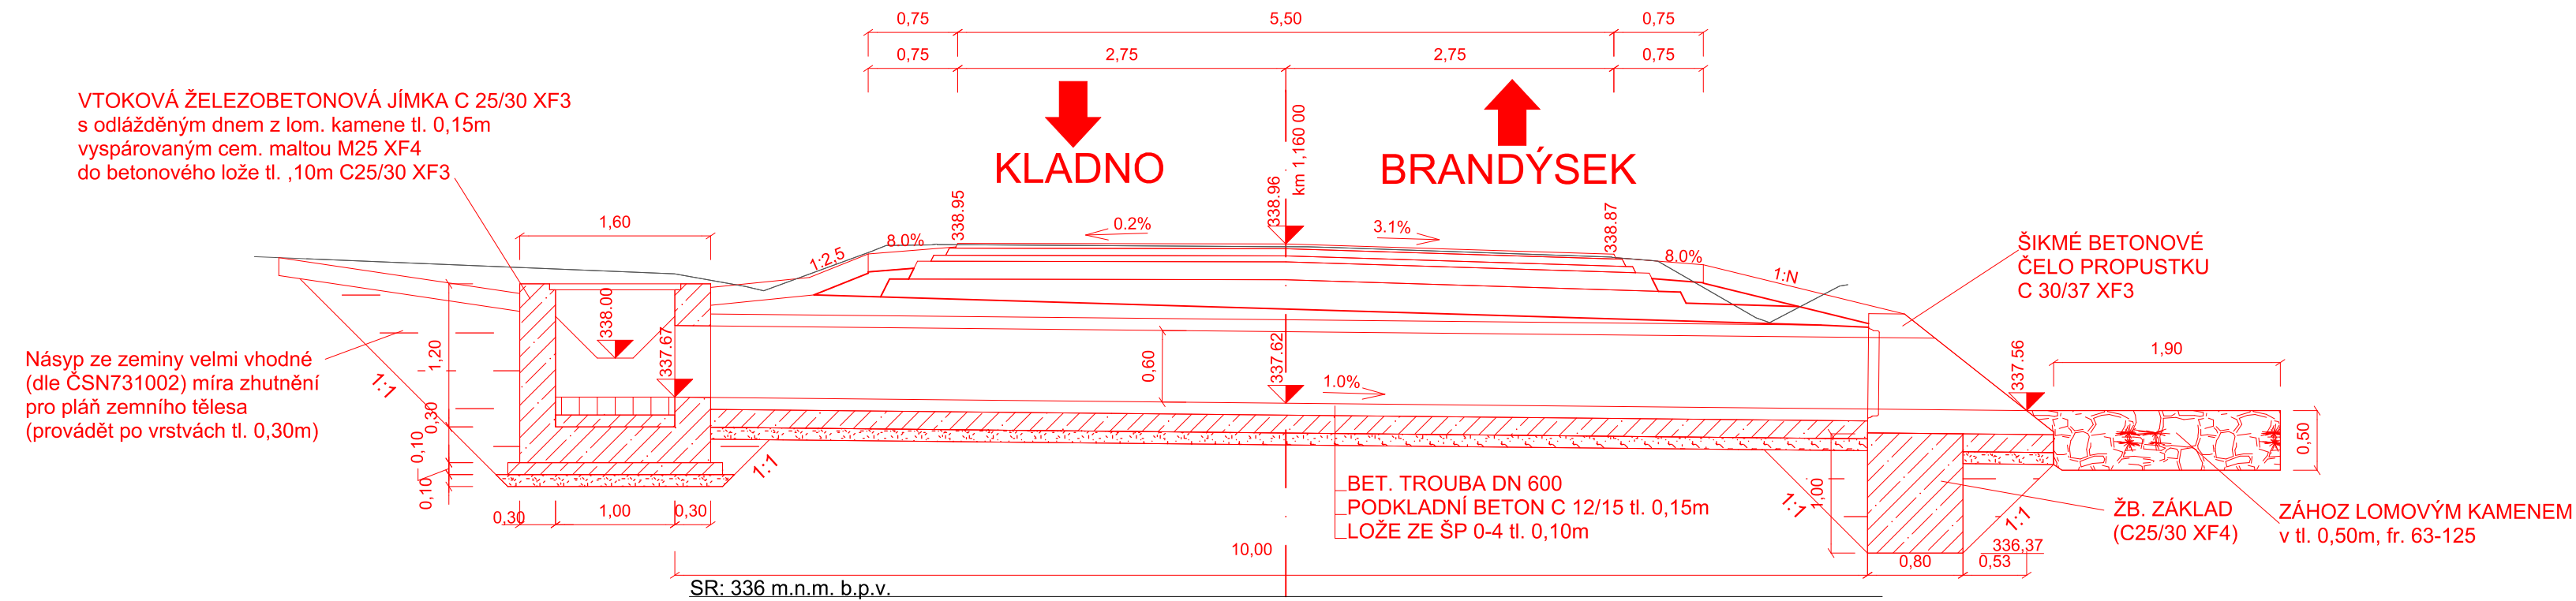


PŘÍČNÝ ŘEZ
M 1:50

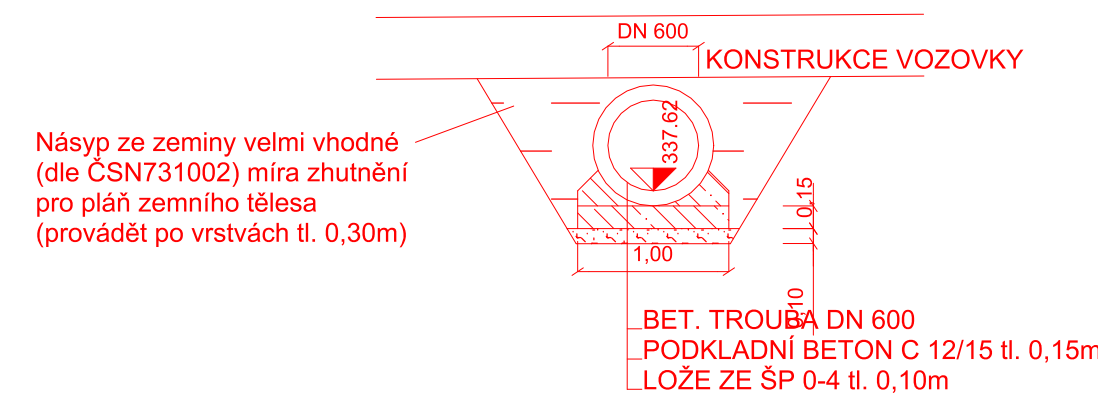

POHLED VTOK
M 1:50

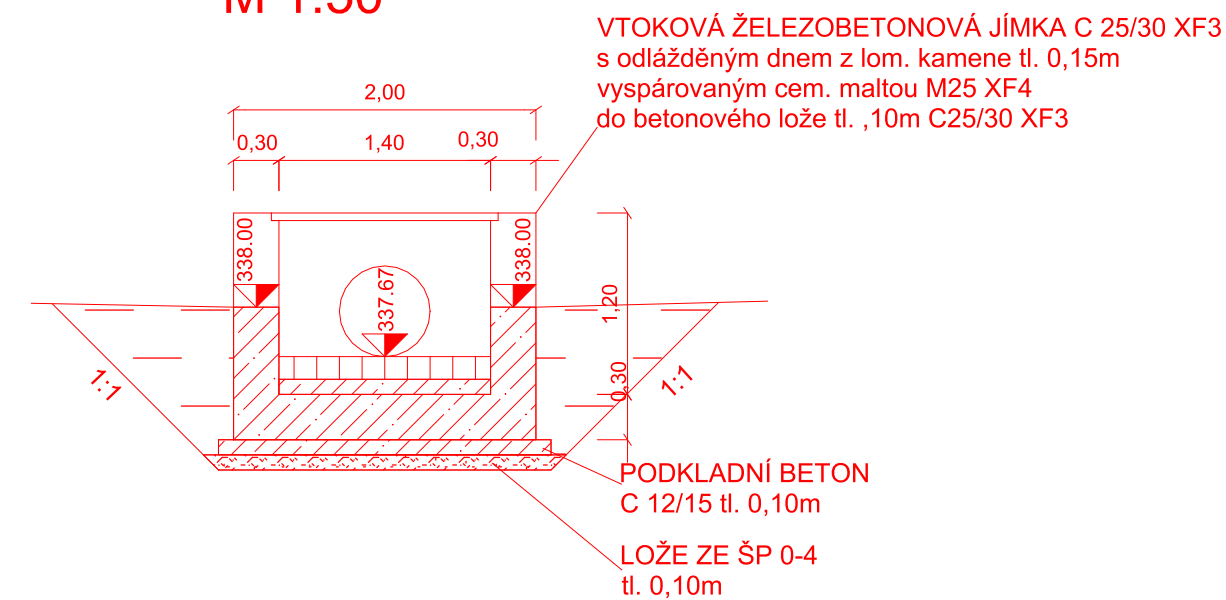

POHLED OD TOK M 1:50

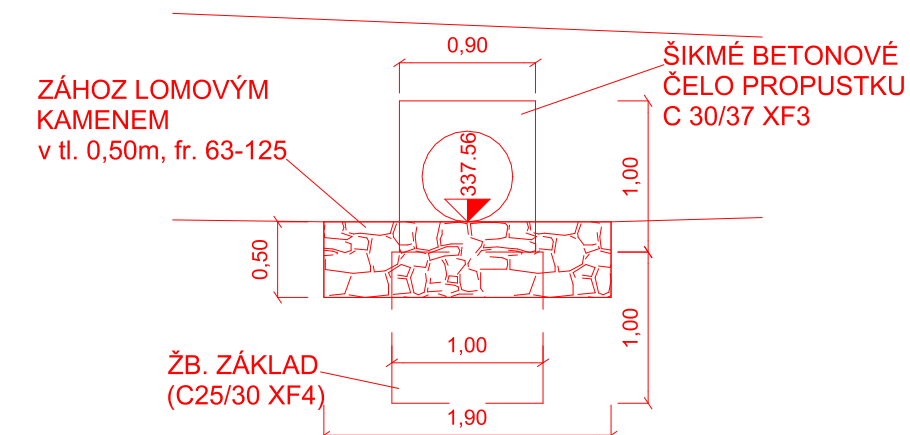

Souřadnicový systém: JTSK
Výškový systém: Bpv

INVESTOR:



Krajská správa a údržba silnic
Středočeského kraje
Zborovská 11, 150 21 Praha 5

<div>OBJEDNATEL:</div> <div></div> <div>Krajská správa a údržba silnic Středočeského kraje Zborovská 11 150 21 Praha 5</div>	<div>NÁZEV AKCE:</div> <div>REKONSTRUKCE SILNICE III/10140, CVRČOVICE</div>											
	<div>STAVEBNÍ OBJEKT:</div> <div>SO 101 - REKONSTRUKCE SILNICE III/10140</div>											
	<div>PŘÍLOHA:</div> <div>PROPUSTEK, KM 1,160</div>											
<div>ZHOTOVITEL:</div> <div></div> <div>M - PROJEKCE s.r.o. Resslova 956/13 500 02 Hradec Králové www.m-projekce.cz</div>	<div>ZODP. PROJEKTANT:</div>		<div>Ing. Daniel Vala</div>				<div>PARÉ:</div>					
	<div>VYPRACOVAL:</div>		<div>Daniel Štěrba</div>									
	<div>KONTROLA:</div>		<div>David Senohrábek, Dis.</div>									
	<div>MĚŘÍTKO:</div>		<div>Č. ZAKÁZKY:</div>		<div>STUPEŇ:</div>		<div>DATUM:</div>		<div>ČÁST:</div>		<div>PŘÍLOHA:</div>	
	<div>1:100</div>		<div>18-021-02</div>		<div>DSP</div>		<div>12/18</div>		<div>C</div>		<div>6.2</div>	