SITUACE ŽELEZNIČNÍHO PŘEJEZDU
M 1:250
Rekonstrukce silnice III/10140, Cvrčovice
k.ú. Vrapice [665177]

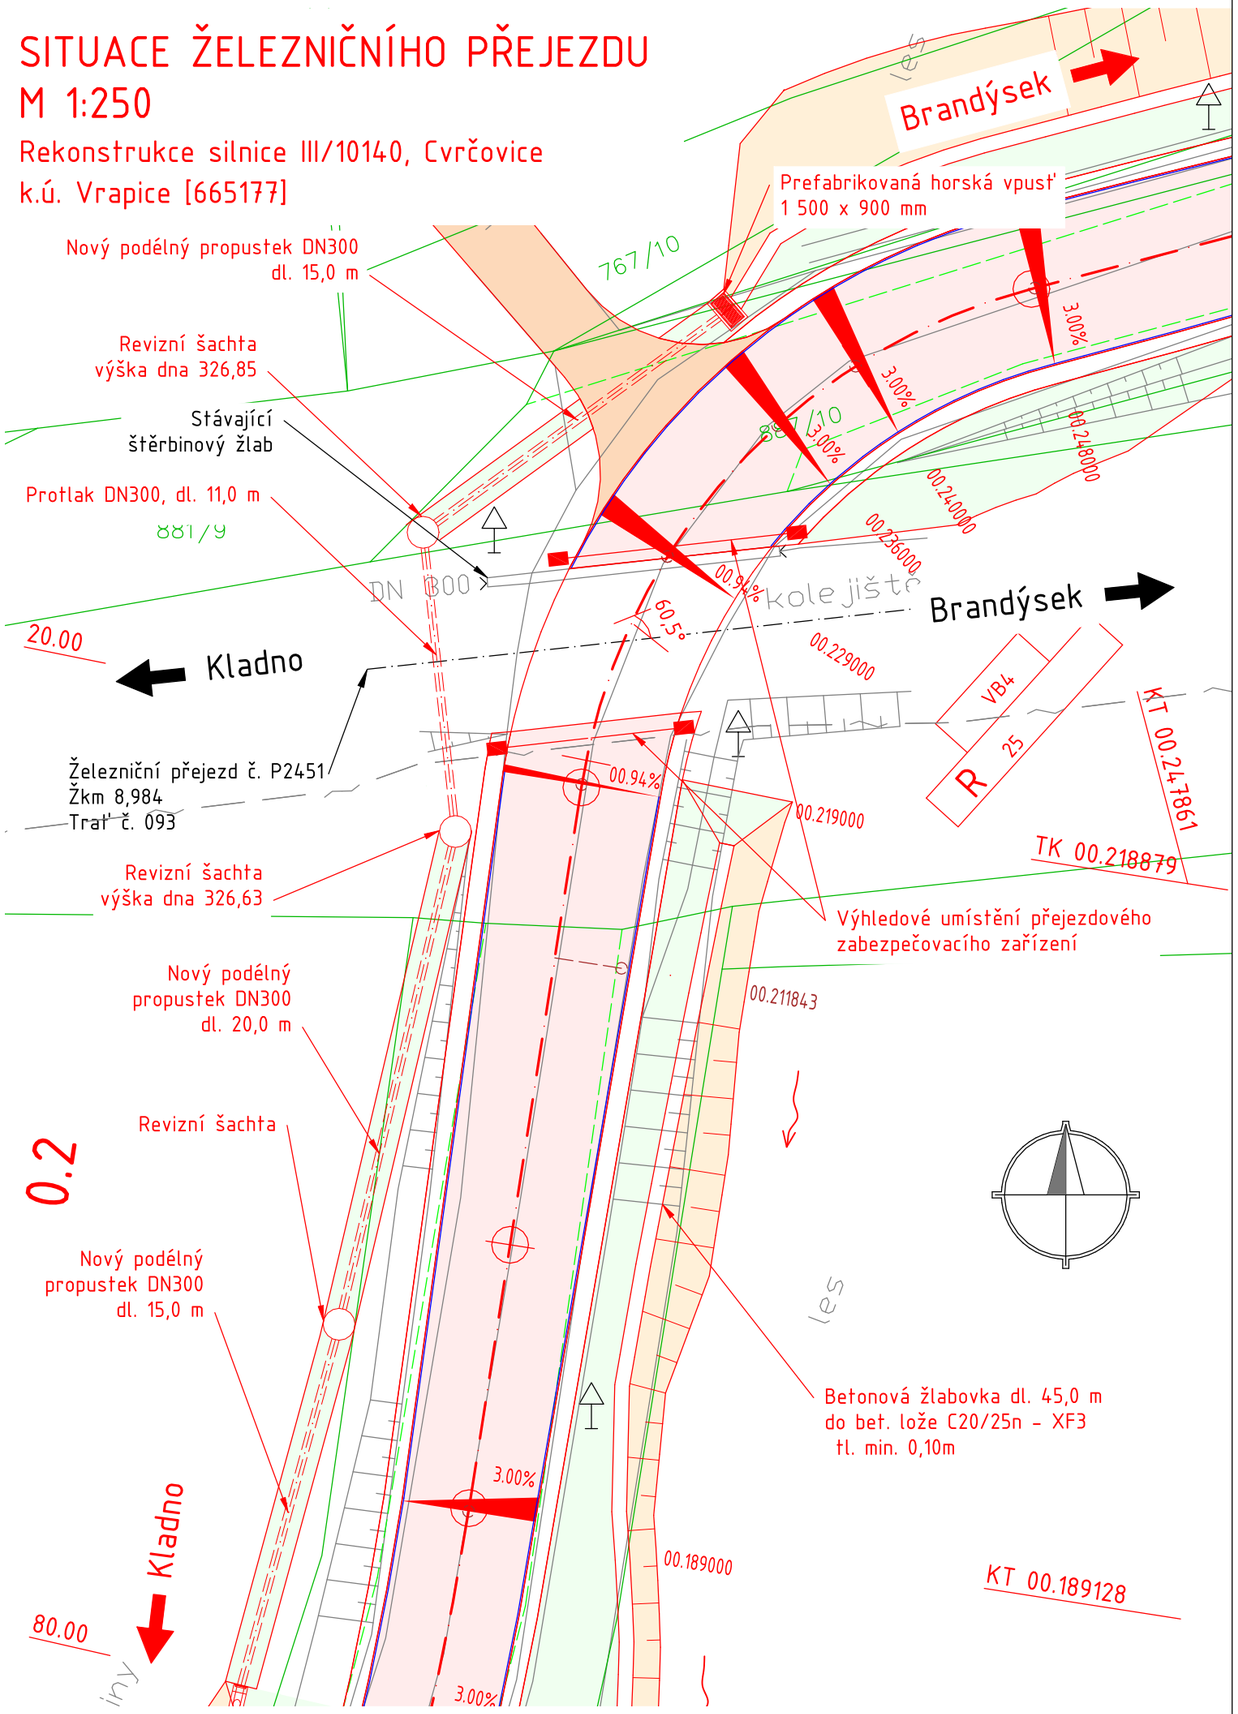

LEGENDA:

- Nové hrany
- Stavající stav, zaměření
- Hranice pozemků
- Slučka
- Osa koleje
- Nová konstrukce vozovky
- Nezpevněná krajnice
- Zpevněné sjezdy asf. recyklátem
- Svahy výkopů
- Svahy násypů

LEGENDA STÁVAJÍCÍCH INŽENÝRSKÝCH SÍTÍ:

- kanalizace desťová
- kanalizace splašková
- plynovod VTL
- plynovod STL
- plynovod NTL
- vodovod
- sdělovací vedení
- VO
- elektrické vedení VVN
- elektrické vedení VN
- elektrické vedení NN

Upozornění !
Zákresy podzemních zařízení (sítí) neslouží jako vytyčovací výkres.
Před zahájením stavebních prací je nutno zajistit jejich vytyčení dle platných předpisů

Souřadnicový systém: JTSK
Výškový systém: Bpv

INVESTOR:

Krajská správa a údržba silnic
Středočeského kraje
Zborovská 11, 150 21 Praha 5

OBJEDNATEL: Krajská správa a údržba silnic Středočeského kraje, Zborovská 11, 150 21 Praha 5	NÁZEV AKCE: REKONSTRUKCE SILNICE III/10140, CVRČOVICE					
	ČÁST: DOKLADY					
	PŘÍLOHA: SŽDC - SITUACE ŽELEZNIČNÍHO PŘEJEZDU, KM 0,225093					
ZHOTOVITEL: M - PROJEKCE s.r.o., Resslova 956/13, 500 02 Hradec Králové, www.m-projekce.cz	ZODP. PROJEKTANT: Ing. Daniel Vala					PARÉ:
	VYPRACOVAL: Daniel Štěrba					
	KONTROLA: David Senohrábek, Dis.					
	MĚŘÍTKO: 1:250	Č. ZAKÁZKY: 18-021-02	STUPEŇ: DSP	DATUM: 12/18	ČÁST: F	PŘÍLOHA: 2.1