

OBEC CVRČOVICE

Cvrčovice, třída Rudé armády čp. 142, 273 41 Brandýsek, okres Kladno,
telefon: 312 283 704

M-Projekce s.r.o.
Hanzlíková Jitka
Resslova 956/13
500 02 Hradec Králové

Cvrčovice, 1.6.2018

Věc: Vyjádření k technické infrastruktuře pro akci: III/10140 Cvrčovice rekonstrukce silnice.

V prostoru stavby se nachází kanalizační řad a přípojky kanalizace k jednotlivým číslům popisným.

Provozovatelem kanalizačního řadu je firma Petr Kožený, s.r.o., IČ: 25631039 se sídlem Švermovská 32, 273 41 Brandýsek, tel.č.: +420 312 283 718, +420 724 128 841 pan Žáček a obec žádá, aby byl provozovatel informován a k projektové dokumentaci (PD) se následně vyjádřil.

V prostoru stavby jsou dále vybudovány místní komunikace třídy IV (chodníky). Zakresleny jsou v pasportu místních komunikací.

Pod chodníky a vozovkou je umístěna dešťová kanalizace, jejíž přesné umístění není zaměřeno, a proto je vyznačena její přibližná poloha pouze v situační mapě.

Jsou zde i povrchové kanály a stoky, které odvádějí srážkovou vodu.

Požadujeme zachování odtoku srážkových vod v současném funkčním stavu nebo nové řešení likvidace srážkových vod v projektové dokumentaci stavby.

Upozorňujeme, že při realizaci stavby dojde ke kolizi s výše uvedenými stavbami v majetku obce Cvrčovice. Obec žádá, aby byly tyto stavby zohledněny v projektové dokumentaci, byla zachována jejich funkčnost a v případě poškození byly uvedeny do bezchybného stavu. Obec požaduje předložení projektové dokumentace k projednání a schválení.

Za obec Cvrčovice

Stanislav Plecitý, starosta obce Cvrčovice

OBEC CVRČOVICE
273 41 BRANDÝSEK



Příloha:

- a) Pasport místních komunikací
- b) Dešťová kanalizace I a II (přibližná poloha)

FINANČNÍ KOPNÍ RAGI

1

© ČI



Příloha č.3
CVRČOVICE
MÍSTNÍ KOMUNIKACE III a IV

4d
schody u Kapličky
tř. IV, délka 62 m

11c
ul. Družstevní, tř. III
délka 268 m

10c
ul. 5. května, tř. III
délka 147 m

11d
chodník - Tř. Rudé
armády - 7, tř. IV
délka 237 m

7c
ul. Hutnická, tř. III
délka 270 m

6c
ul. Pionýra tř. III
délka 226 m

20c
spoj Hutnická -Pionýra
tř III, délka 35 m

9c
ul. Karla Čurdy, tř. III
délka 166 m

6d
chodník - Tř. Rudé
armády - část 2, tř. IV
délka 298 m


2c
ul. Nádražní - záliv
tř. III, délka 47 m

3c
ul. Haviřská I, tř. III
délka 89 m

4c
ul. Haviřská II, tř. III
délka 79 m

5d
chodník - Tř. Rudé
armády - 1, tř. IV
délka 176 m

2c
ul. Nádražní, tř. III
délka 199 m

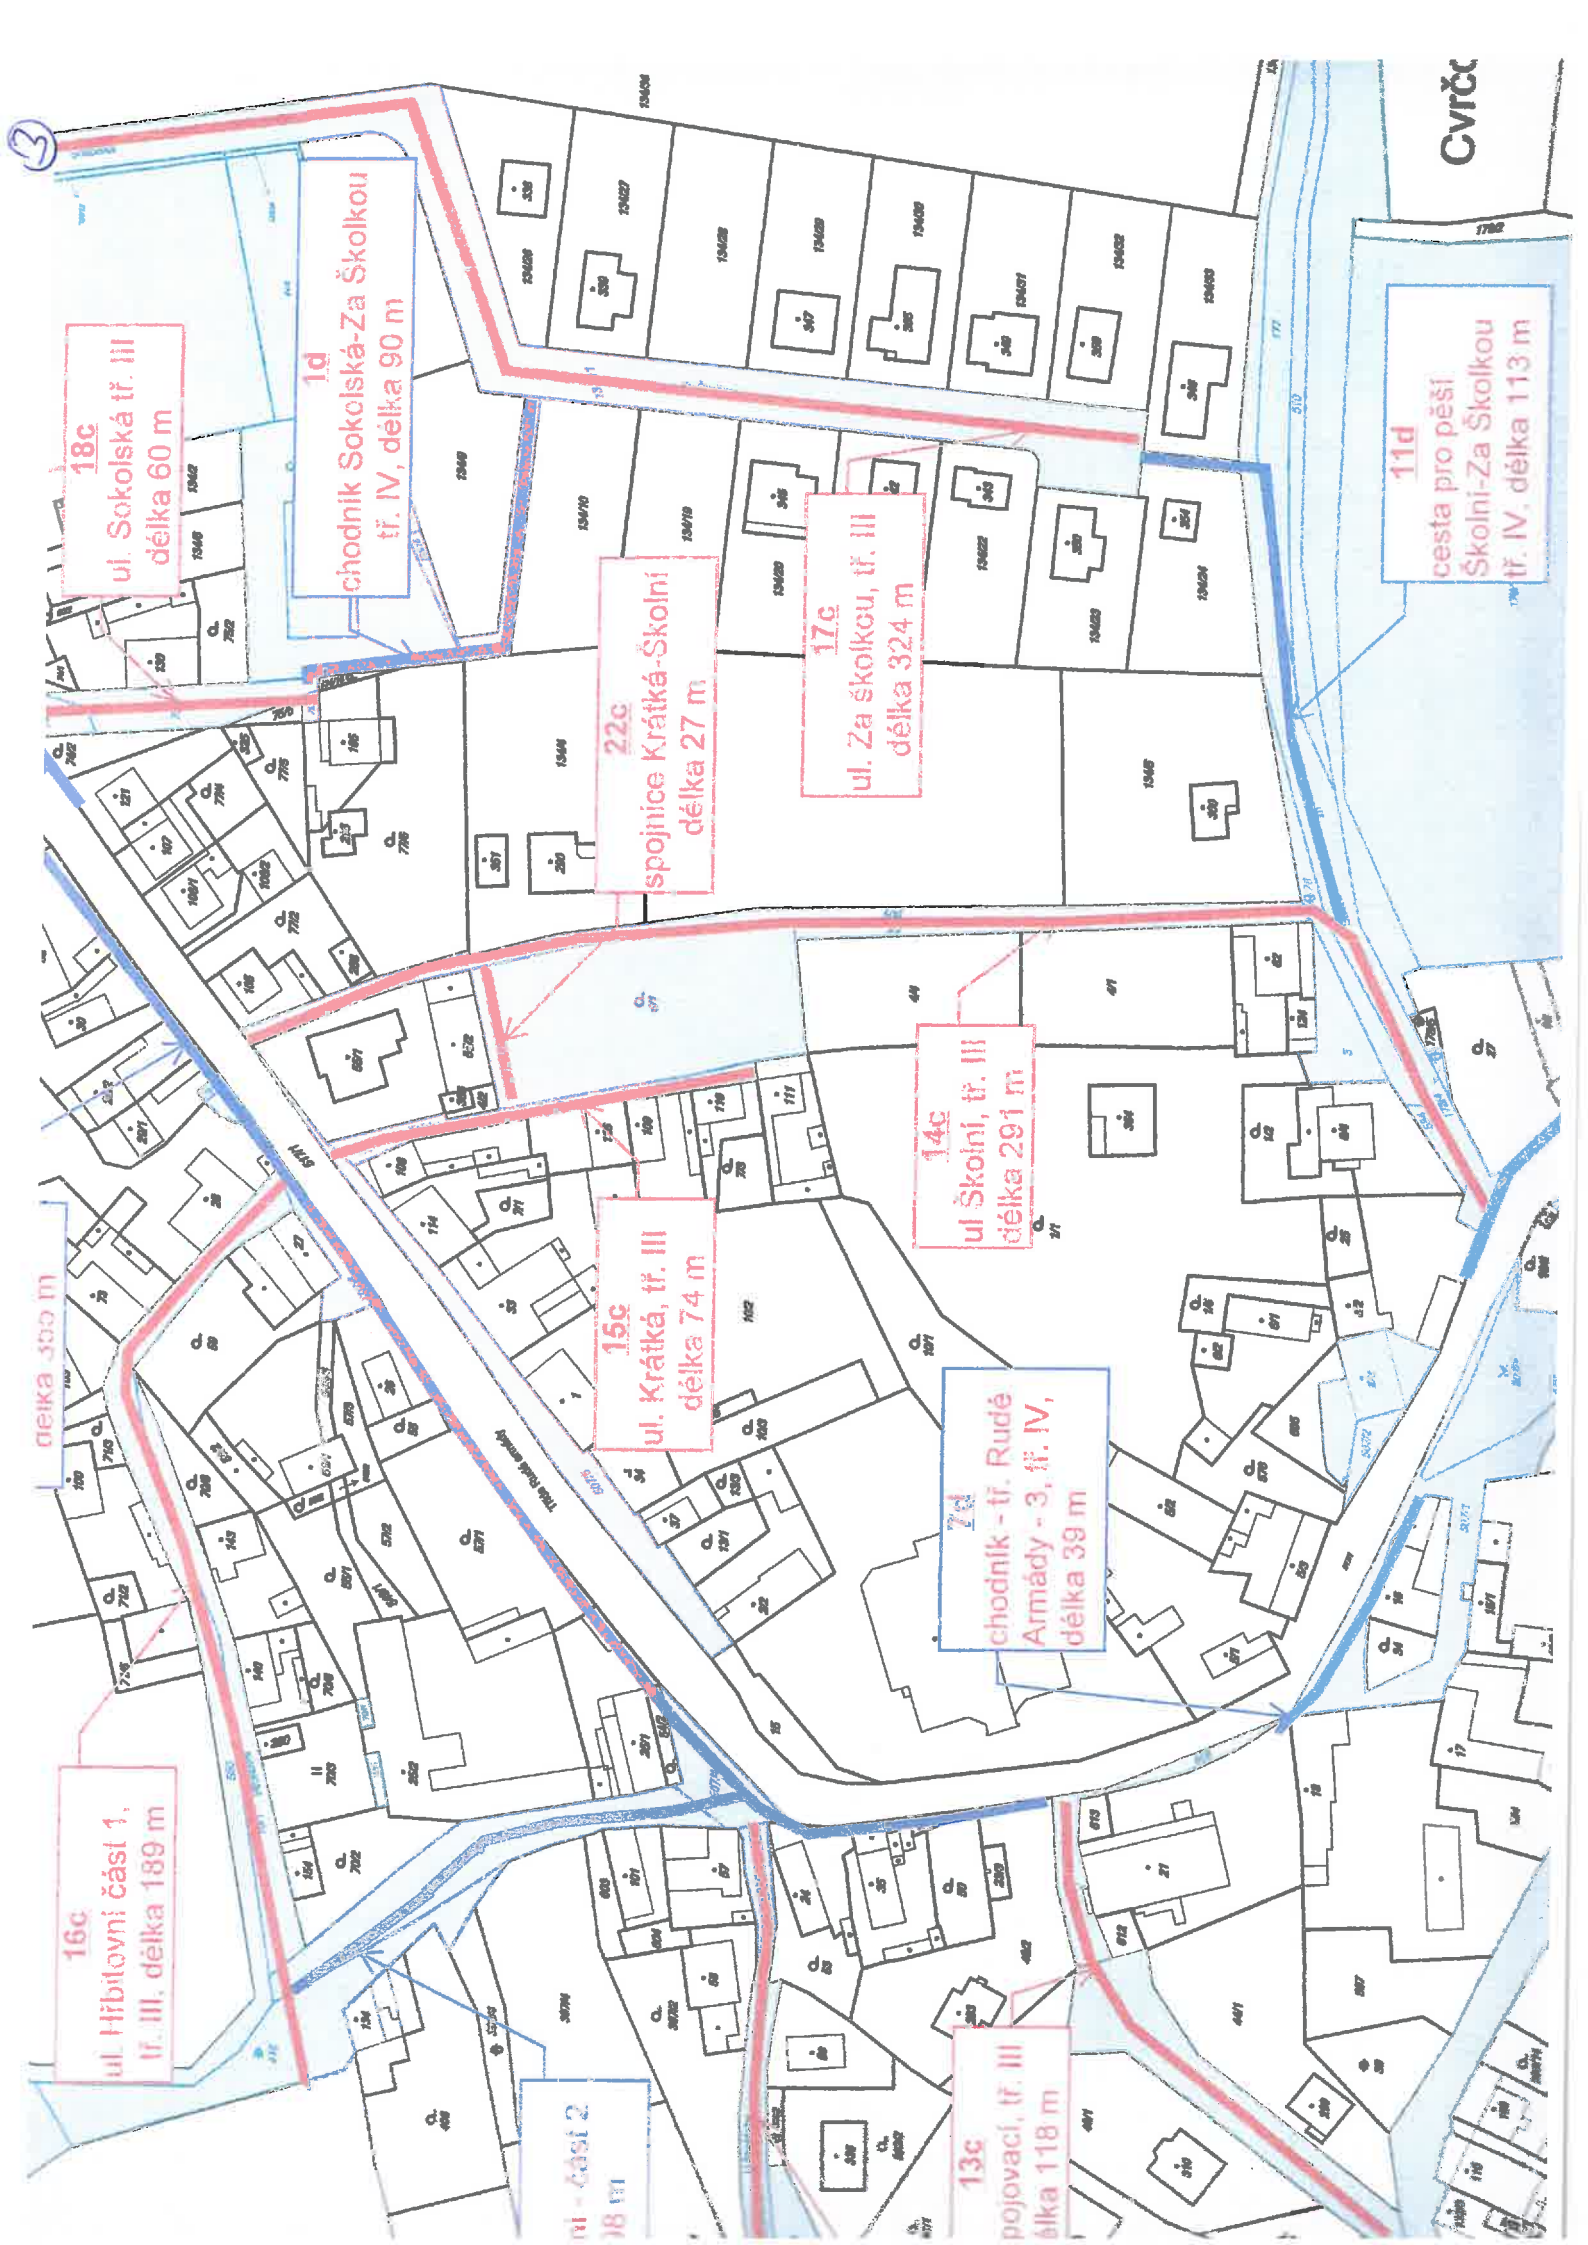

16c
ul. Hřbitovní část 1,
tř. III, délka 189 m

délka 350 m

18c
ul. Sokolská tř. III
délka 60 m

1d
chodník Sokolská-Za Školkou
tř. IV, délka 90 m

22c
spojnice Krátká-Školní
délka 27 m

15c
ul. Krátká, tř. III
délka 74 m

17c
ul. Za školkou, tř. III
délka 324 m


14c
ul. Školní, tř. III
délka 291 m

7d
chodník - tř. Rudé
Armády - 3, tř. IV,
délka 39 m

13c
pojezdová, tř. III
délka 118 m

11d
cesta pro pěši
Školní-Za Školkou
tř. IV, délka 113 m

Cvrč

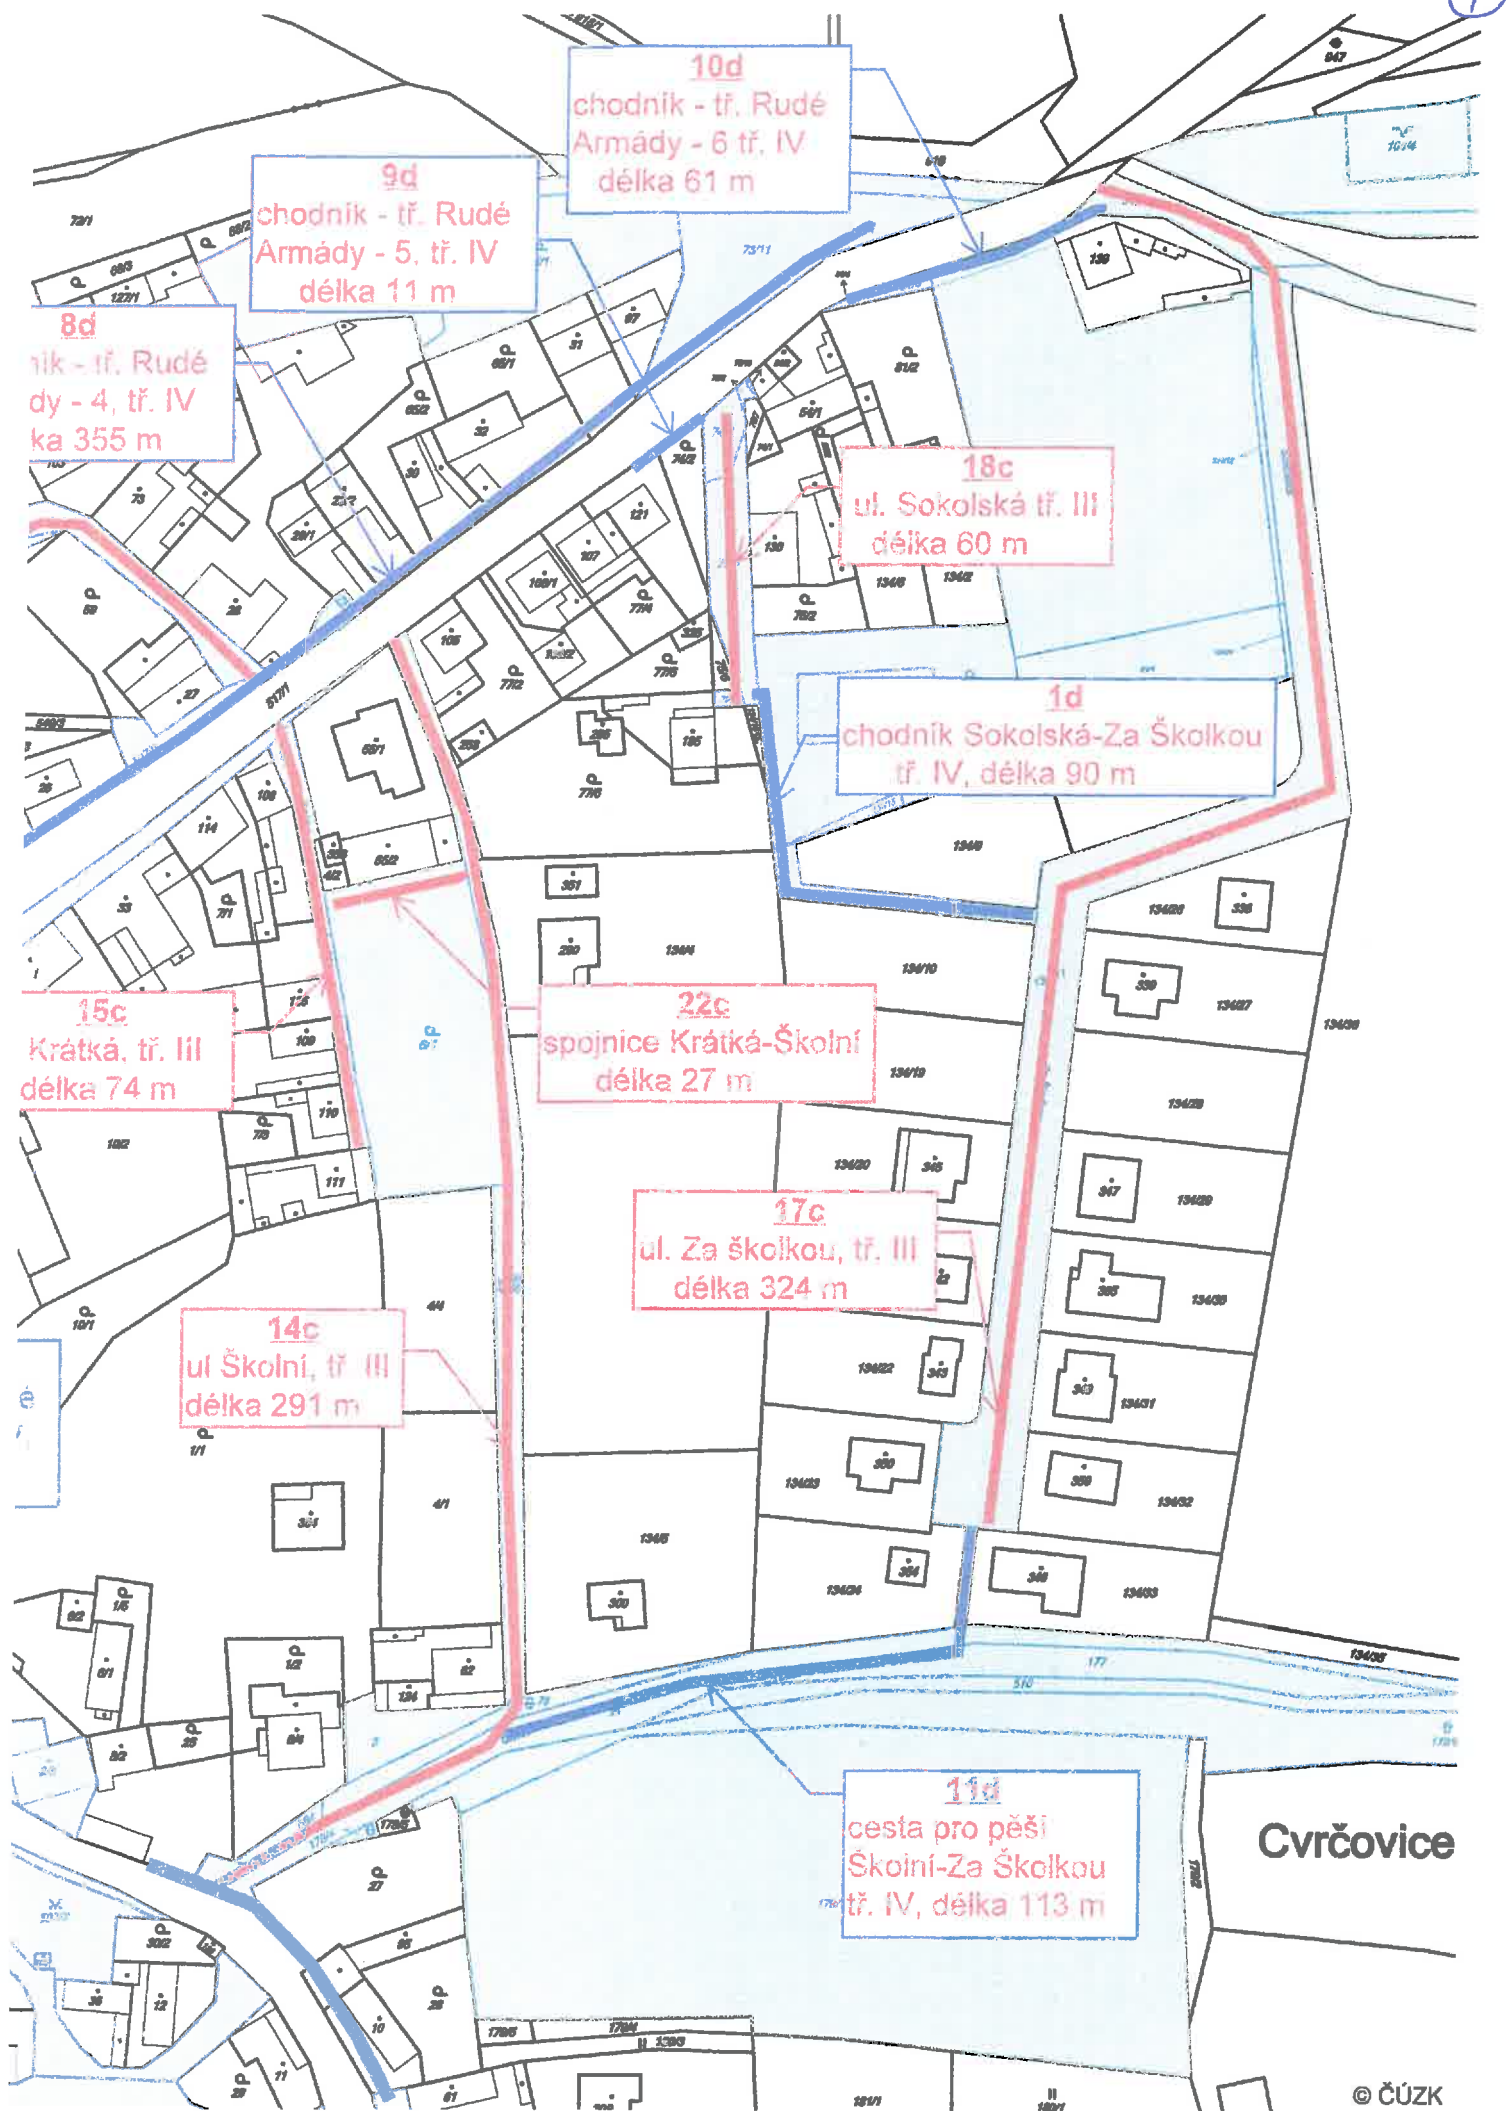

10d
chodník - tř. Rudé
Armády - 6. tř. IV
délka 61 m

9d
chodník - tř. Rudé
Armády - 5. tř. IV
délka 11 m

8d
chodník - tř. Rudé
Armády - 4. tř. IV
délka 355 m

18c
ul. Sokolská tř. III
délka 60 m

1d
chodník Sokolská-Za Školkou
tř. IV, délka 90 m

15c
Krátká, tř. III
délka 74 m

22c
spojnice Krátká-Školní
délka 27 m

17c
ul. Za školkou, tř. III
délka 324 m

14c
ul. Školní, tř. III
délka 291 m

11d
cesta pro pěší
Školní-Za Školkou
tř. IV, délka 113 m

Cvrčovice

VENTOVÁ KAPNUTÍ VE V

Cvrčovice

© ČÚZK

1:1 500

0 10 20 30 40 50 m

