



CELKOVÁ SITUACE

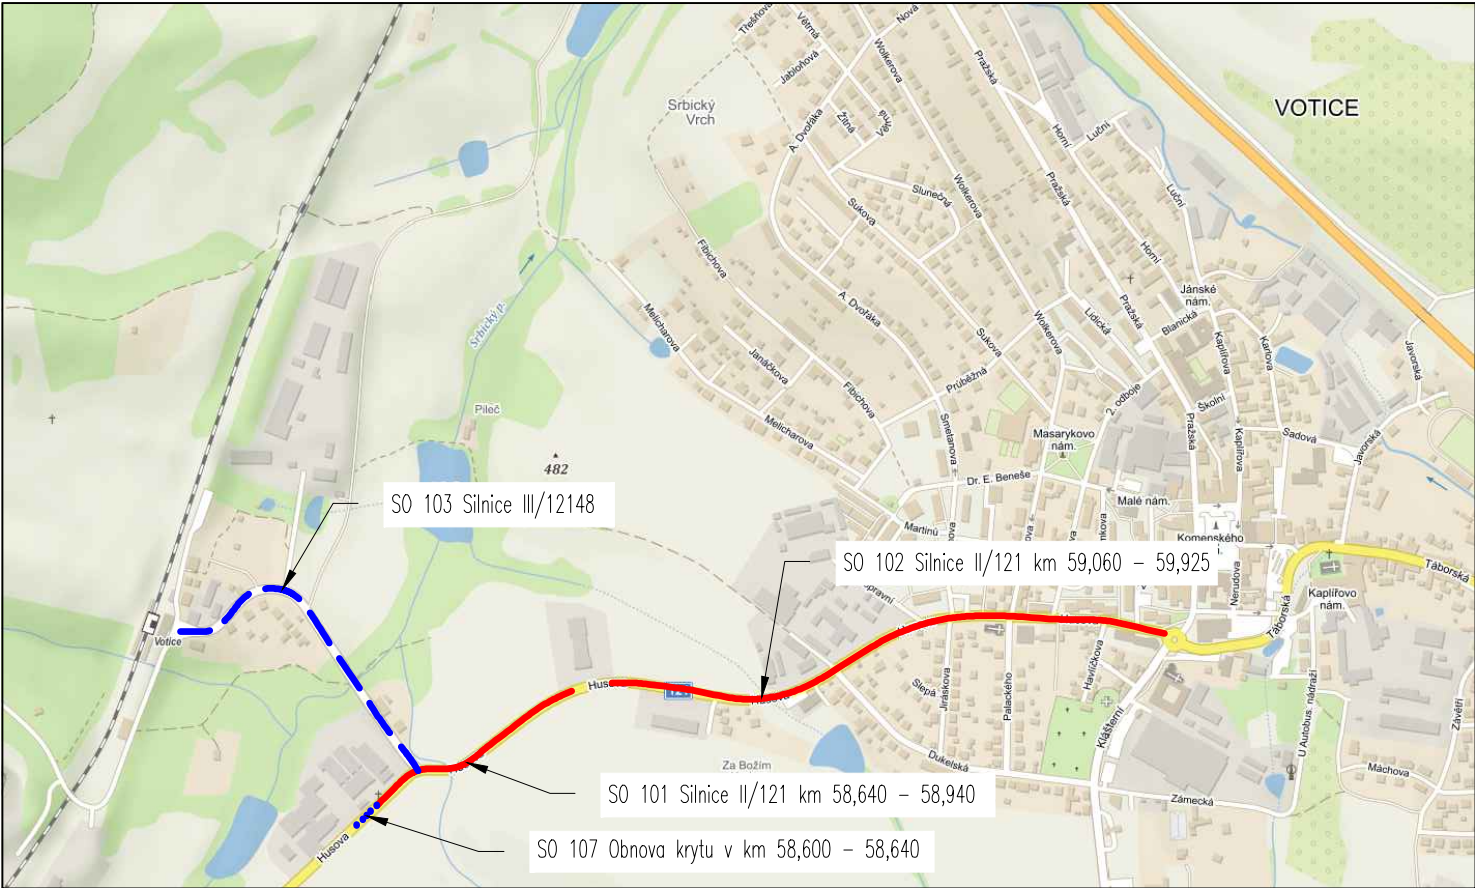

03		
02		
01		
ZMĚNA	POPIS	DATUM

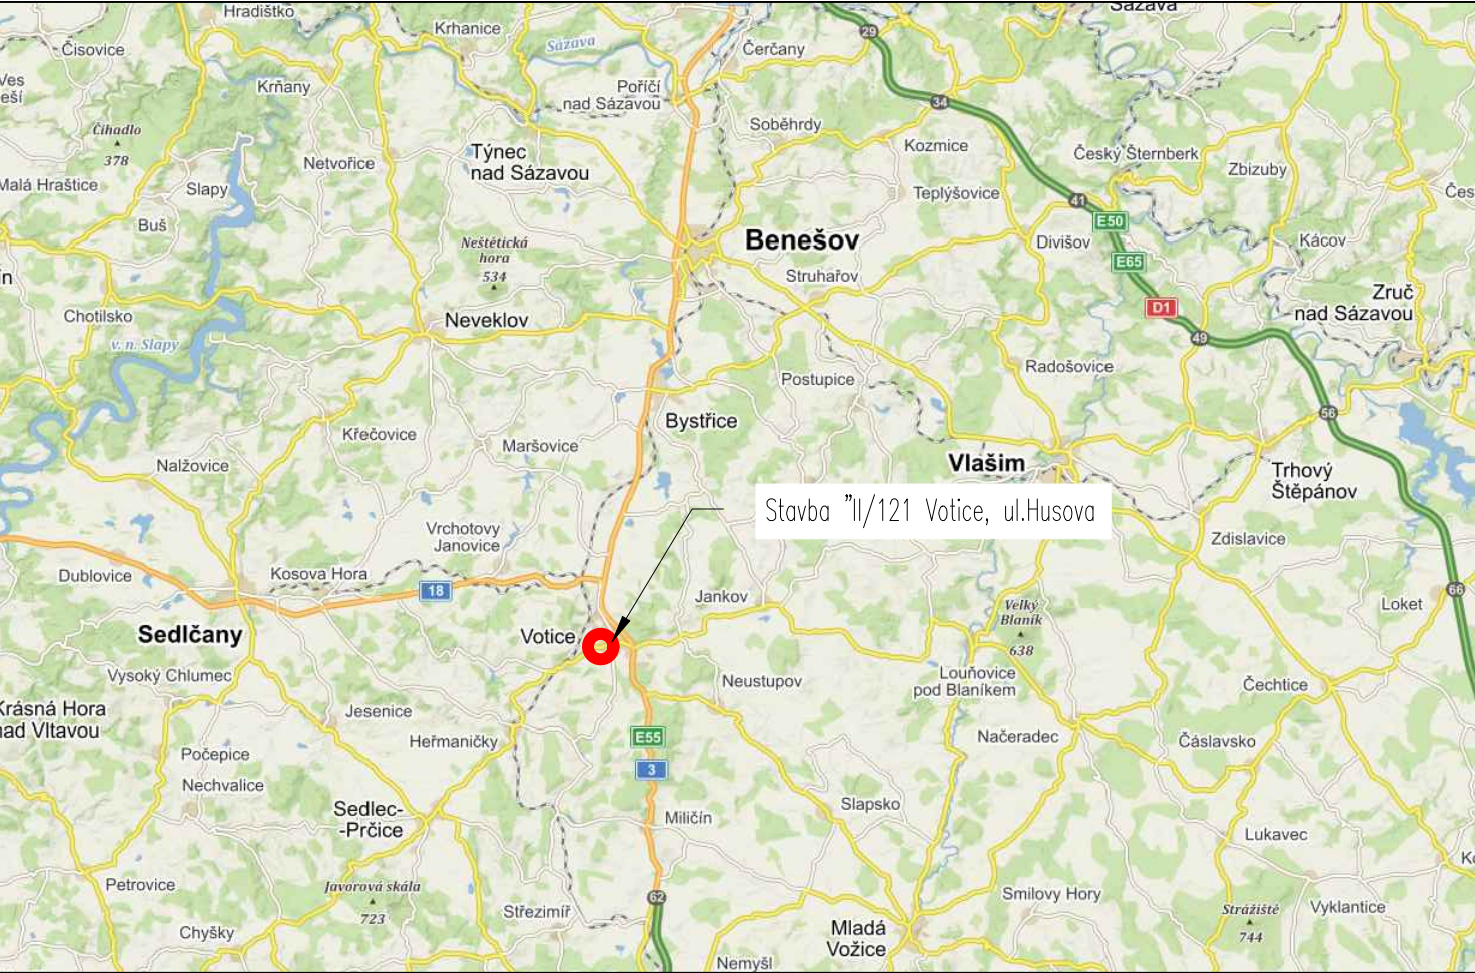

ING. IVAN ŠÍR

PROJEKTOVÁNÍ DOPRAVNÍCH STAVEB a.s.
Haškova 1714/3, 500 02 Hradec Králové, tel: +420 603 181 473, sir@sirivan.cz, www.sirivan.cz

IČ: 287 86 793

investor: Krajská správa a údržba silnic Středočeského kraje, příspěvková organizace
Zborovská 81/11, 150 21 Praha 5 - Smíchov

II/121 Votice, ul. Husova

- kraj:
Středočeský

■ MÚ / OU:
Votice

■ stupeň utajení:
bez utajení

■ datum:
02/2020

■ zakázkové číslo:
19097

■ stupeň PD:
PDPS
- odpovědný projektant stavby:
Ing. Ivan Šír

■ odpovědný projektant objektu:
Ing. Jan Fiala

■ vypracoval:
Ing. Martina Žaludová

■ kontroloval:
Ing. Jan Fiala

■ změna číslo:
00

■ měřítko:
-

Ing. Jan Fiala
Ing. Martina Žaludová
Ing. Jan Fiala

C. SITUAČNÍ VÝKRESY
CELKOVÁ SITUACE