KATASTRÁLNÍ SITUACE - III/12148
M 1:250; km 0,000 00 - 0,340 00

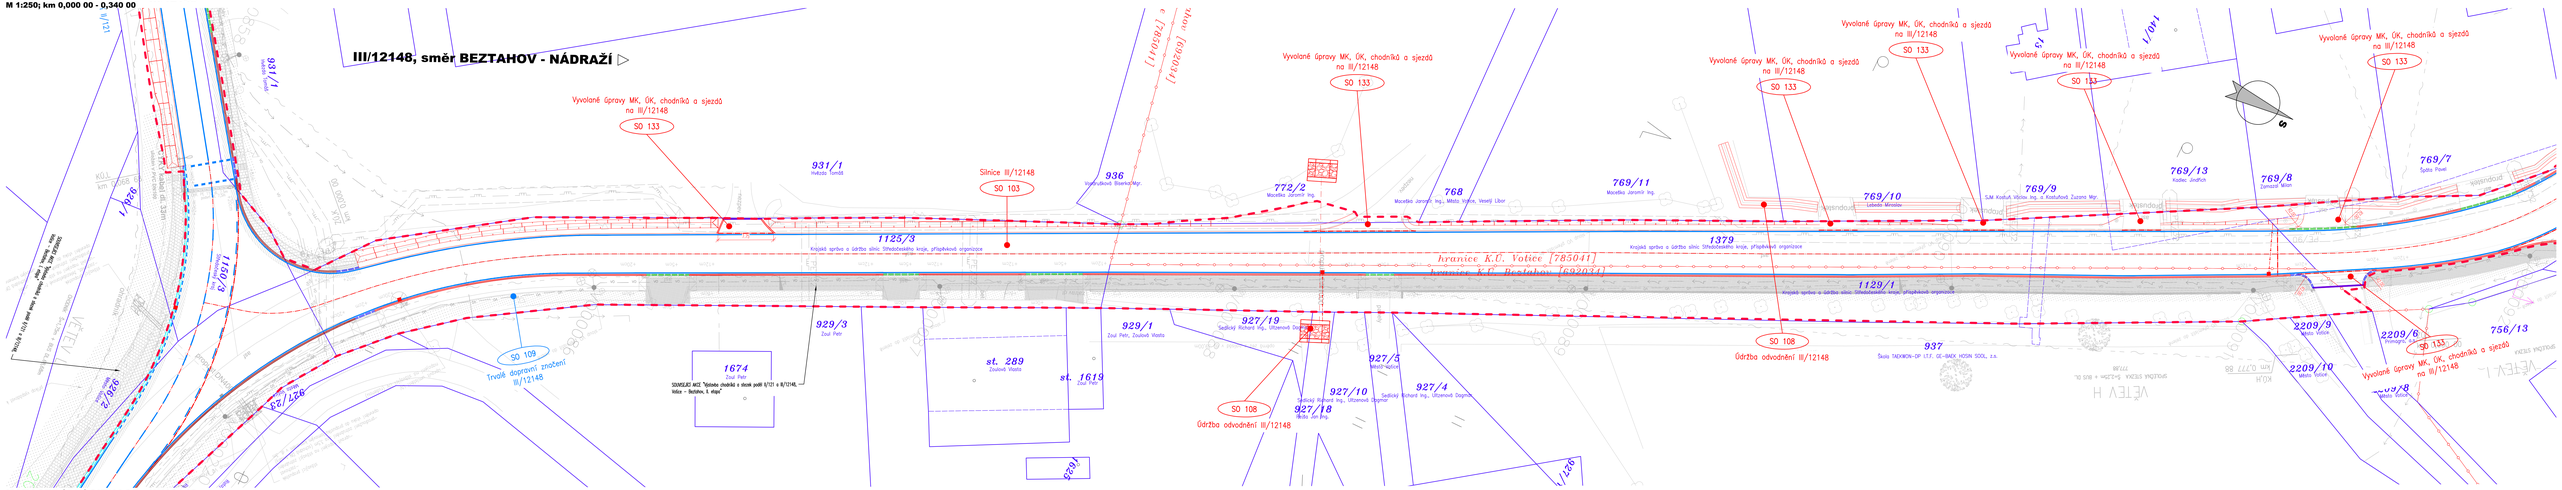

KATASTRÁLNÍ SITUACE - III/12148
M 1:250; km 0,340 00 - 0,520 00

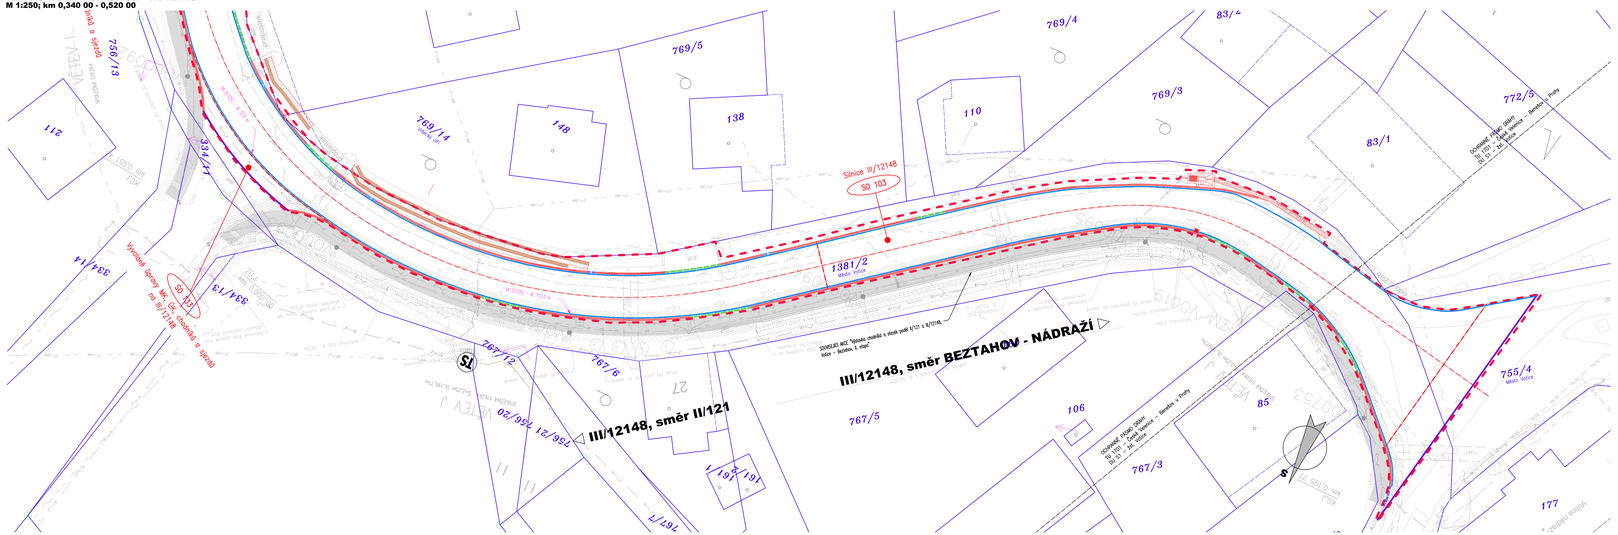

LEGENDA NÁVRHU:

- HRANICE STAVBY
- HRANICE SO (VÝŘEZOVÁ)
- MÍSTNÍ OSY
- ŘEČNÁ SPRÁVA V NAVIGACI
- 2-LINKA Z ŽELEZNÍCH KOSTEK DO BETONU
- BETONOVÁ DLAŽBA DO BETONU
- ORIENTAČNÍ A EDUKAČNÍCH PORTÁLŮ
- STOKA DEŠŤOVÉ KANALIZACE – SOUČÁST SO 103
- PŘÍPOJKY ULIČNÍCH VPUSTÍ – SOUČÁST SO 102, SO 103
- NOVÁ ULIČNÍ VPUST ŘEŠENÁ V RÁMCI SO 101, SO 102, SO 103
- NOVÁ ŠACHTA

LEGENDA OBRUBNÍKŮ:

- SILNIČNÍ KAMENNÁ OBRUBA OP3 250/200 – POSTUPNICE S VÝŠKOVÝM ROZDÍLEM 120 mm
- SNÍŽENÁ SILNIČNÍ KAMENNÁ OBRUBA OP3 250/200 – POSTUPNICE S VÝŠKOVÝM ROZDÍLEM 20 mm
- SNÍŽENÁ SILNIČNÍ KAMENNÁ OBRUBA OP3 250/200 – POSTUPNICE S VÝŠKOVÝM ROZDÍLEM 50 mm
- SNÍŽENÁ SILNIČNÍ KAMENNÁ OBRUBA OP3 250/200 – POSTUPNICE S VÝŠKOVÝM ROZDÍLEM 0 mm
- SILNIČNÍ BETONOVÁ OBRUBA – POSTUPNICE S VÝŠKOVÝM ROZDÍLEM 100–150 mm
- SNÍŽENÁ SILNIČNÍ BETONOVÁ OBRUBA – POSTUPNICE S VÝŠKOVÝM ROZDÍLEM 0 mm
- SNÍŽENÁ SILNIČNÍ BETONOVÁ OBRUBA – POSTUPNICE S VÝŠKOVÝM ROZDÍLEM 20 mm
- SNÍŽENÁ SILNIČNÍ BETONOVÁ OBRUBA – POSTUPNICE S VÝŠKOVÝM ROZDÍLEM 50 mm
- SILNIČNÍ BETONOVÁ OBRUBA – POSTUPNICE S VÝŠKOVÝM ROZDÍLEM 200 mm
- SILNIČNÍ BEZBARIÉROVÁ ZASTÁVKOVÁ OBRUBA – POSTUPNICE S VÝŠKOVÝM ROZDÍLEM 200 mm
- SILNIČNÍ BEZBARIÉROVÁ ZASTÁVKOVÁ OBRUBA – POSTUPNICE S VÝŠKOVÝM ROZDÍLEM 160 mm

SEZNAM OBJEKTŮ STAVBY

SO/PS	Název PS, SO	Vlastník / správce	Dotčení	Správní úřad
SO 101	Silnice III/12148	Středočeský kraj, Zborovská 81/11, 150 21 Praha 5 - Smíchov správa silnic Středočeského kraje	Středočeský kraj, Zborovská 81/11, 150 21 Praha 5 - Smíchov správa silnic Středočeského kraje	SMO Votice
SO 102	Silnice II/121 km 39,040 - 39,540	Středočeský kraj, Zborovská 81/11, 150 21 Praha 5 - Smíchov správa silnic Středočeského kraje	Středočeský kraj, Zborovská 81/11, 150 21 Praha 5 - Smíchov správa silnic Středočeského kraje	SMO Votice
SO 103	Silnice III/12148	Středočeský kraj, Zborovská 81/11, 150 21 Praha 5 - Smíchov správa silnic Středočeského kraje	Středočeský kraj, Zborovská 81/11, 150 21 Praha 5 - Smíchov správa silnic Středočeského kraje	SMO Votice
SO 104	Obrubníky v km 39,000 - 39,040	Středočeský kraj, Zborovská 81/11, 150 21 Praha 5 - Smíchov správa silnic Středočeského kraje	Středočeský kraj, Zborovská 81/11, 150 21 Praha 5 - Smíchov správa silnic Středočeského kraje	SMO Votice
SO 105	Úprava odvodnění III/12148	Středočeský kraj, Zborovská 81/11, 150 21 Praha 5 - Smíchov správa silnic Středočeského kraje	Středočeský kraj, Zborovská 81/11, 150 21 Praha 5 - Smíchov správa silnic Středočeského kraje	SMO Votice
SO 131	Vyvolané úpravy MK, ÚK, chodníků a sjezdů na III/12148, 39,040 - 39,540	Vlastníci komunikací	Středočeský kraj, Zborovská 81/11, 150 21 Praha 5 - Smíchov správa silnic Středočeského kraje	SMO Votice
SO 132	Vyvolané úpravy MK, ÚK, chodníků a sjezdů na II/121, 39,040 - 39,540	Vlastníci komunikací	Středočeský kraj, Zborovská 81/11, 150 21 Praha 5 - Smíchov správa silnic Středočeského kraje	SMO Votice
SO 133	Vyvolané úpravy MK, ÚK, chodníků a sjezdů na III/12148	Vlastníci komunikací	Středočeský kraj, Zborovská 81/11, 150 21 Praha 5 - Smíchov správa silnic Středočeského kraje	SMO Votice
SO 161	Trvalé dopravní značení II/121	Středočeský kraj, Zborovská 81/11, 150 21 Praha 5 - Smíchov správa silnic Středočeského kraje	Středočeský kraj, Zborovská 81/11, 150 21 Praha 5 - Smíchov správa silnic Středočeského kraje	SMO Votice
SO 162	Trvalé dopravní značení III/12148	Středočeský kraj, Zborovská 81/11, 150 21 Praha 5 - Smíchov správa silnic Středočeského kraje	Středočeský kraj, Zborovská 81/11, 150 21 Praha 5 - Smíchov správa silnic Středočeského kraje	SMO Votice
SO 801	Přípojova zámků	Středočeský kraj, Zborovská 81/11, 150 21 Praha 5 - Smíchov správa silnic Středočeského kraje	Středočeský kraj, Zborovská 81/11, 150 21 Praha 5 - Smíchov správa silnic Středočeského kraje	SMO Votice
SO 901	Dopravně inženýrská opatření pro II/121	ekvivalet vlastníky	Středočeský kraj, Zborovská 81/11, 150 21 Praha 5 - Smíchov správa silnic Středočeského kraje	SMO Votice
SO 902	Dopravně inženýrská opatření pro III/12148	ekvivalet vlastníky	Středočeský kraj, Zborovská 81/11, 150 21 Praha 5 - Smíchov správa silnic Středočeského kraje	SMO Votice
SO 903	Pasivní dopravní zbraně a opatření	Středočeský kraj, Zborovská 81/11, 150 21 Praha 5 - Smíchov správa silnic Středočeského kraje	Středočeský kraj, Zborovská 81/11, 150 21 Praha 5 - Smíchov správa silnic Středočeského kraje	SMO Votice

LEGENDA - STÁVAJÍCÍ STAV :

- hranice zástavby
- hranice podzemní
- hranice pohyblivá
- opěrná zeď
- zábradlí
- ohradní zeď
- plot dřevěný
- plot drátěný
- svodidlo
- živý plot
- ostřelení
- inž. sítě nadzemní
- inž. sítě podzemní uvedené
- inž. sítě podzemní neuvedené
- hranice parcel dle mapy katastru nemovitostí
- vlastnická
- neurčitého katastru
- pozemkového katastru
- parcelní čísla dle KN, (PK)
- plynovod NTL
- plynovod STL
- plynovod VTL
- tepelné vedení
- vedlovod nerezUL
- kanalizace
- sdělovací vedení
- el. vedení nn-nadzemní
- el. vedení nn-podzemní
- el. vedení vn-nadzemní
- el. vedení vn-podzemní
- veřejné osvětlení
- el. rozvaděč
- převáděcí a upravený terén o šířené ZÁRUBNÍ zdi
- šachta kanalizační
- šachta nevalřená
- šachta větrací
- šachta bez rozlišení
- šachta vodoměrná
- hydrant podzemní
- hydrant nadzemní
- vpusť
- bopět
- odbočná signalizace
- hlavní tabule
- dopravní značka
- světla
- stožár
- přechodový stožár
- telefonní budka
- sondy vrtaná
- předmět mobilní rozsahu
- stojan PHM
- studna
- vodní tok
- vodní plocha
- vstup do objektu, výjezd
- zahrada
- louka
- park
- křoví
- strom, průměr kmene 0 koruny
- neplodná půda
- pastvina
- lesní půda
- porostní zdeň, betonový, kovový

UPOZORNĚNÍ :
PŘÍBĚH SÍTÍ JE ZAKRESLEN POUZE INFORMATIVNĚ DLE VYJÁDŘENÍ A PODKLADŮ JEJICH SPRÁVCŮ. PRO ZJIŠTĚNÍ JEJICH PŘESNÉ POLOHY SÍTÍ JE NUTNÉ POŽÁDAT SPRÁVCE O VYTÝČENÍ. DO SITUACE BYL ZAKRESLEN PŘIBLIŽNÝ PRŮBĚH HRANIC POZEMKŮ NA ZÁKLADĚ DKM.

ZMĚNA	POPIS	DATUM
03		
02		
01		

ING. IVAN ŠÍR
PROJEKTOVÁNÍ DOPRAVNÍCH STAVEB a.s.
Hlaškova 1714/3, 500 02 Hradec Králové, tel: +420 603 181 473, sir@sirhan.cz, www.sirhan.cz IČ: 287 86 793

Investor: Krajská správa a údržba silnic Středočeského kraje, příspěvková organizace
Zborovská 81/11, 150 21 Praha 5 - Smíchov

II/121 Votice, ul. Husova

■ kraj Středočeský	■ odpovědný projektant stavby Ing. Ivan Šír
■ MěÚ / OÚ Votice	■ odpovědný projektant objektu Ing. Jan Fiala
■ stupeň ústavní bez ústavní	■ zpracovatel Ing. Martina Zabušová
■ datum 02/2020	■ kontrolovat Ing. Jan Fiala
■ základová číslo 19097	■ změna číslo 00
■ stupeň PD PDPS	■ měřítko 1:250

C. SITUAČNÍ VÝKRESY

KATASTRÁLNÍ SITUACE - III/12148

C.2.3