


[illegible]

VZOROVÝ PŘÍČNÝ ŘEZ, DIO; M1:50
III/12148; ČÁST VÝSTAVBY II.; ETAPA 3.1 A 3.2

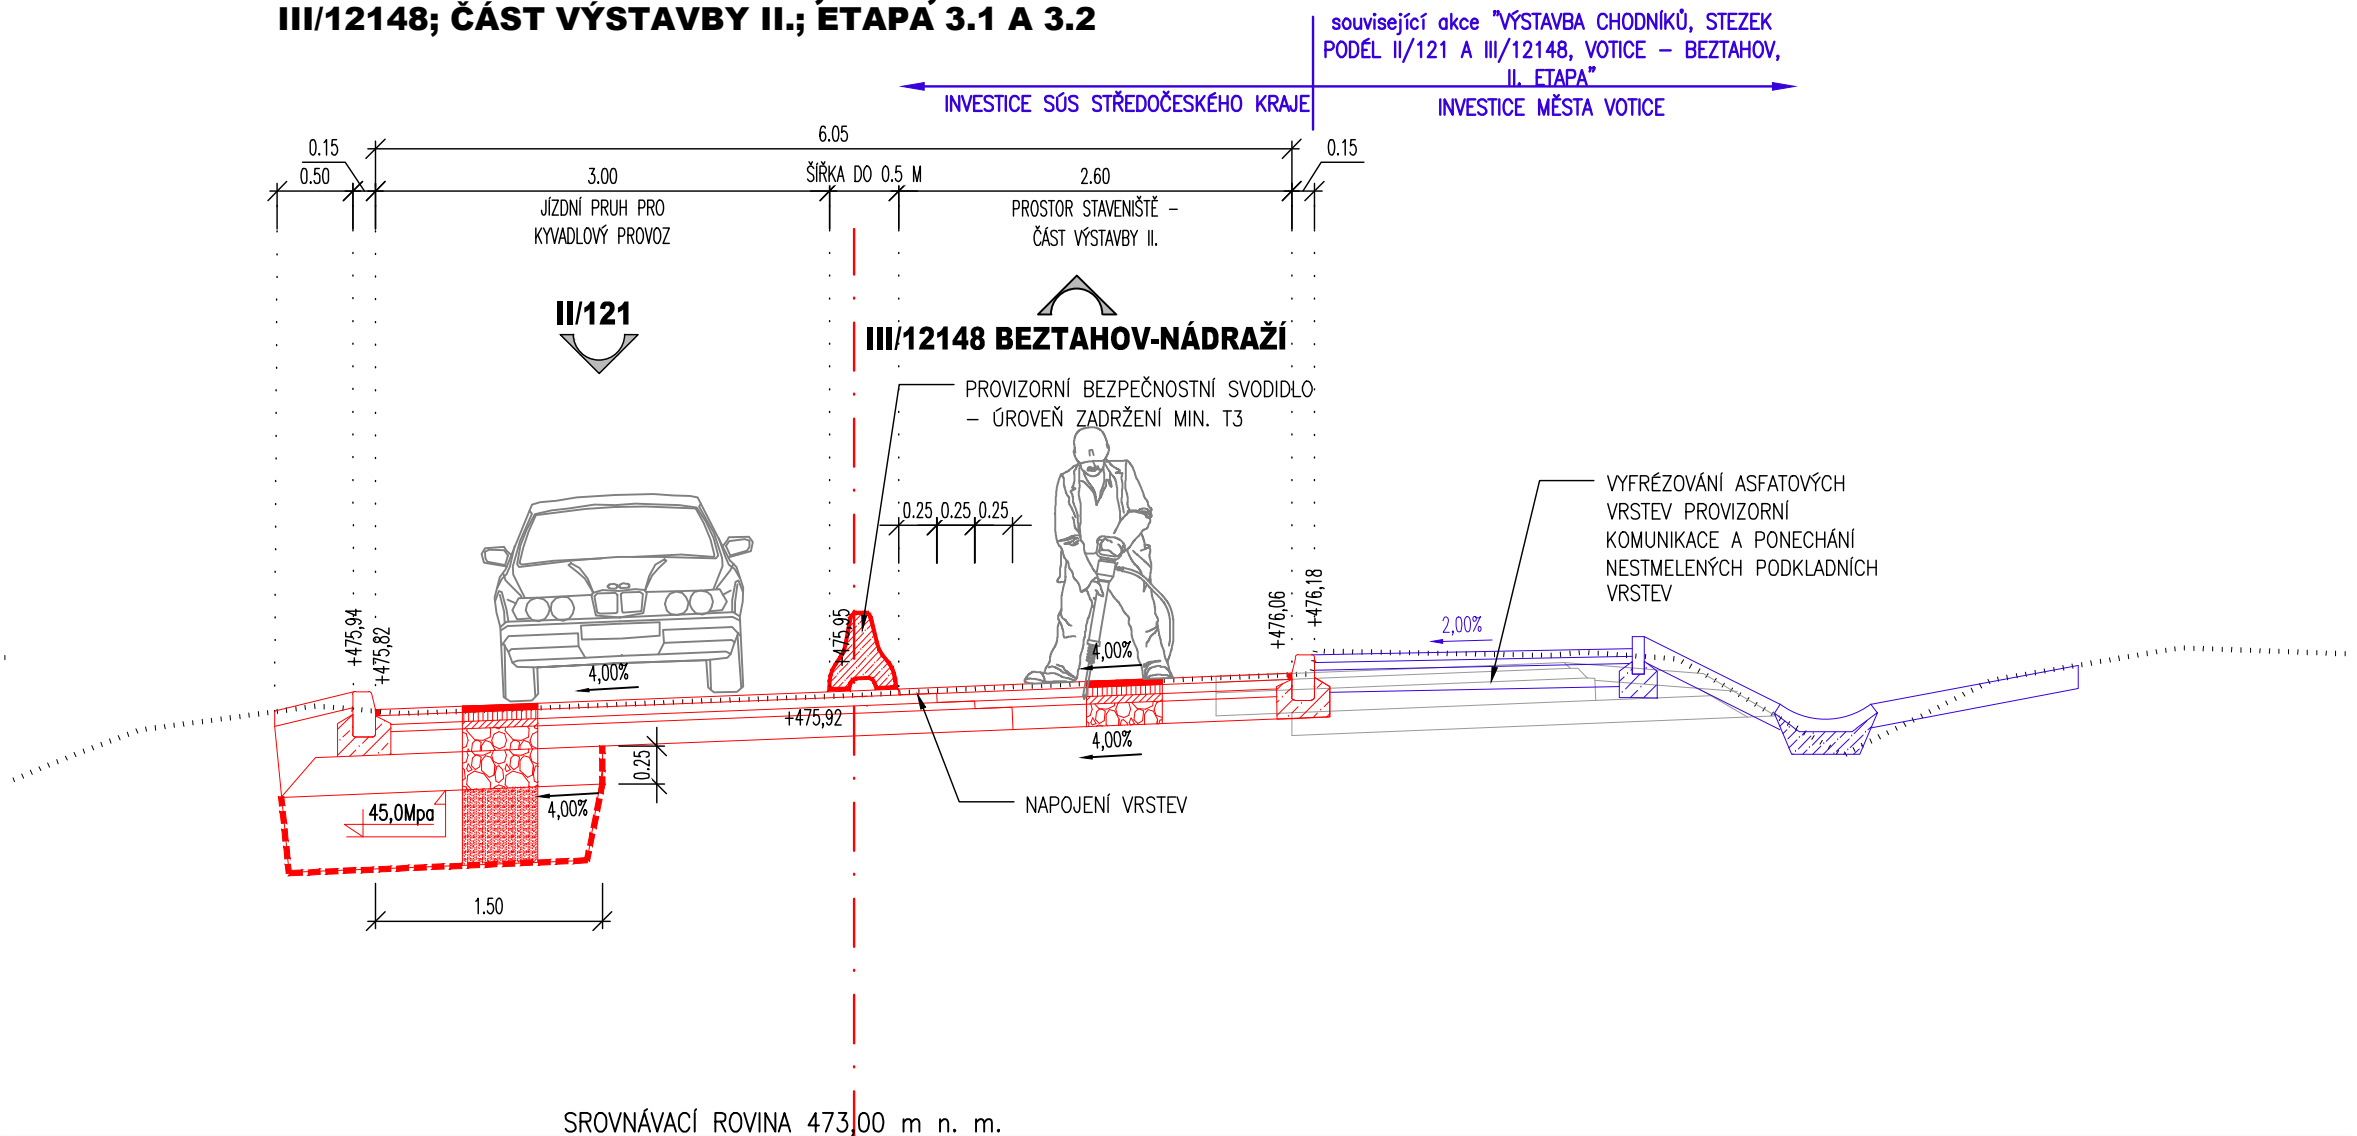

03		
02		
01		
ZMĚNA	POPIS	DATUM



ING. IVAN ŠÍR
 PROJEKTOVÁNÍ DOPRAVNÍCH STAVEB a.s.
 Haškova 1714/3, 500 02 Hradec Králové, tel: +420 603 181 473, sir@sirivan.cz, www.sirivan.cz IČ: 287 86 793

investor: Krajská správa a údržba silnic Středočeského kraje, příspěvková organizace
Zborovská 81/11, 150 21 Praha 5 - Smíchov

II/121 Votice, ul. Husova

- | | |
|--------------------|---------------------------------|
| ■ kraj: | ■ odpovědný projektant stavby: |
| Středočeský | Ing. Ivan Šir |
| ■ MÚ / OU: | ■ odpovědný projektant objektu: |
| Votice | Ing. Jan Fiala |
| ■ stupeň utajení: | ■ vypracoval: |
| bez utajení | Ing. Martina Žaludová |
| ■ datum: | ■ kontroloval: |
| 02/2020 | Ing. Jan Fiala |
| ■ zakázkové číslo: | ■ změna číslo: |
| 19097 | 00 |
| ■ stupeň PD: | ■ měřítko: |
| PDPS | 1:50 |

C. SITUAČNÍ VÝKRESY

DIO - PROVIZORNÍ ROZŠÍŘENÍ III/12148

C.4.2.2