


# v komunikaci SUS

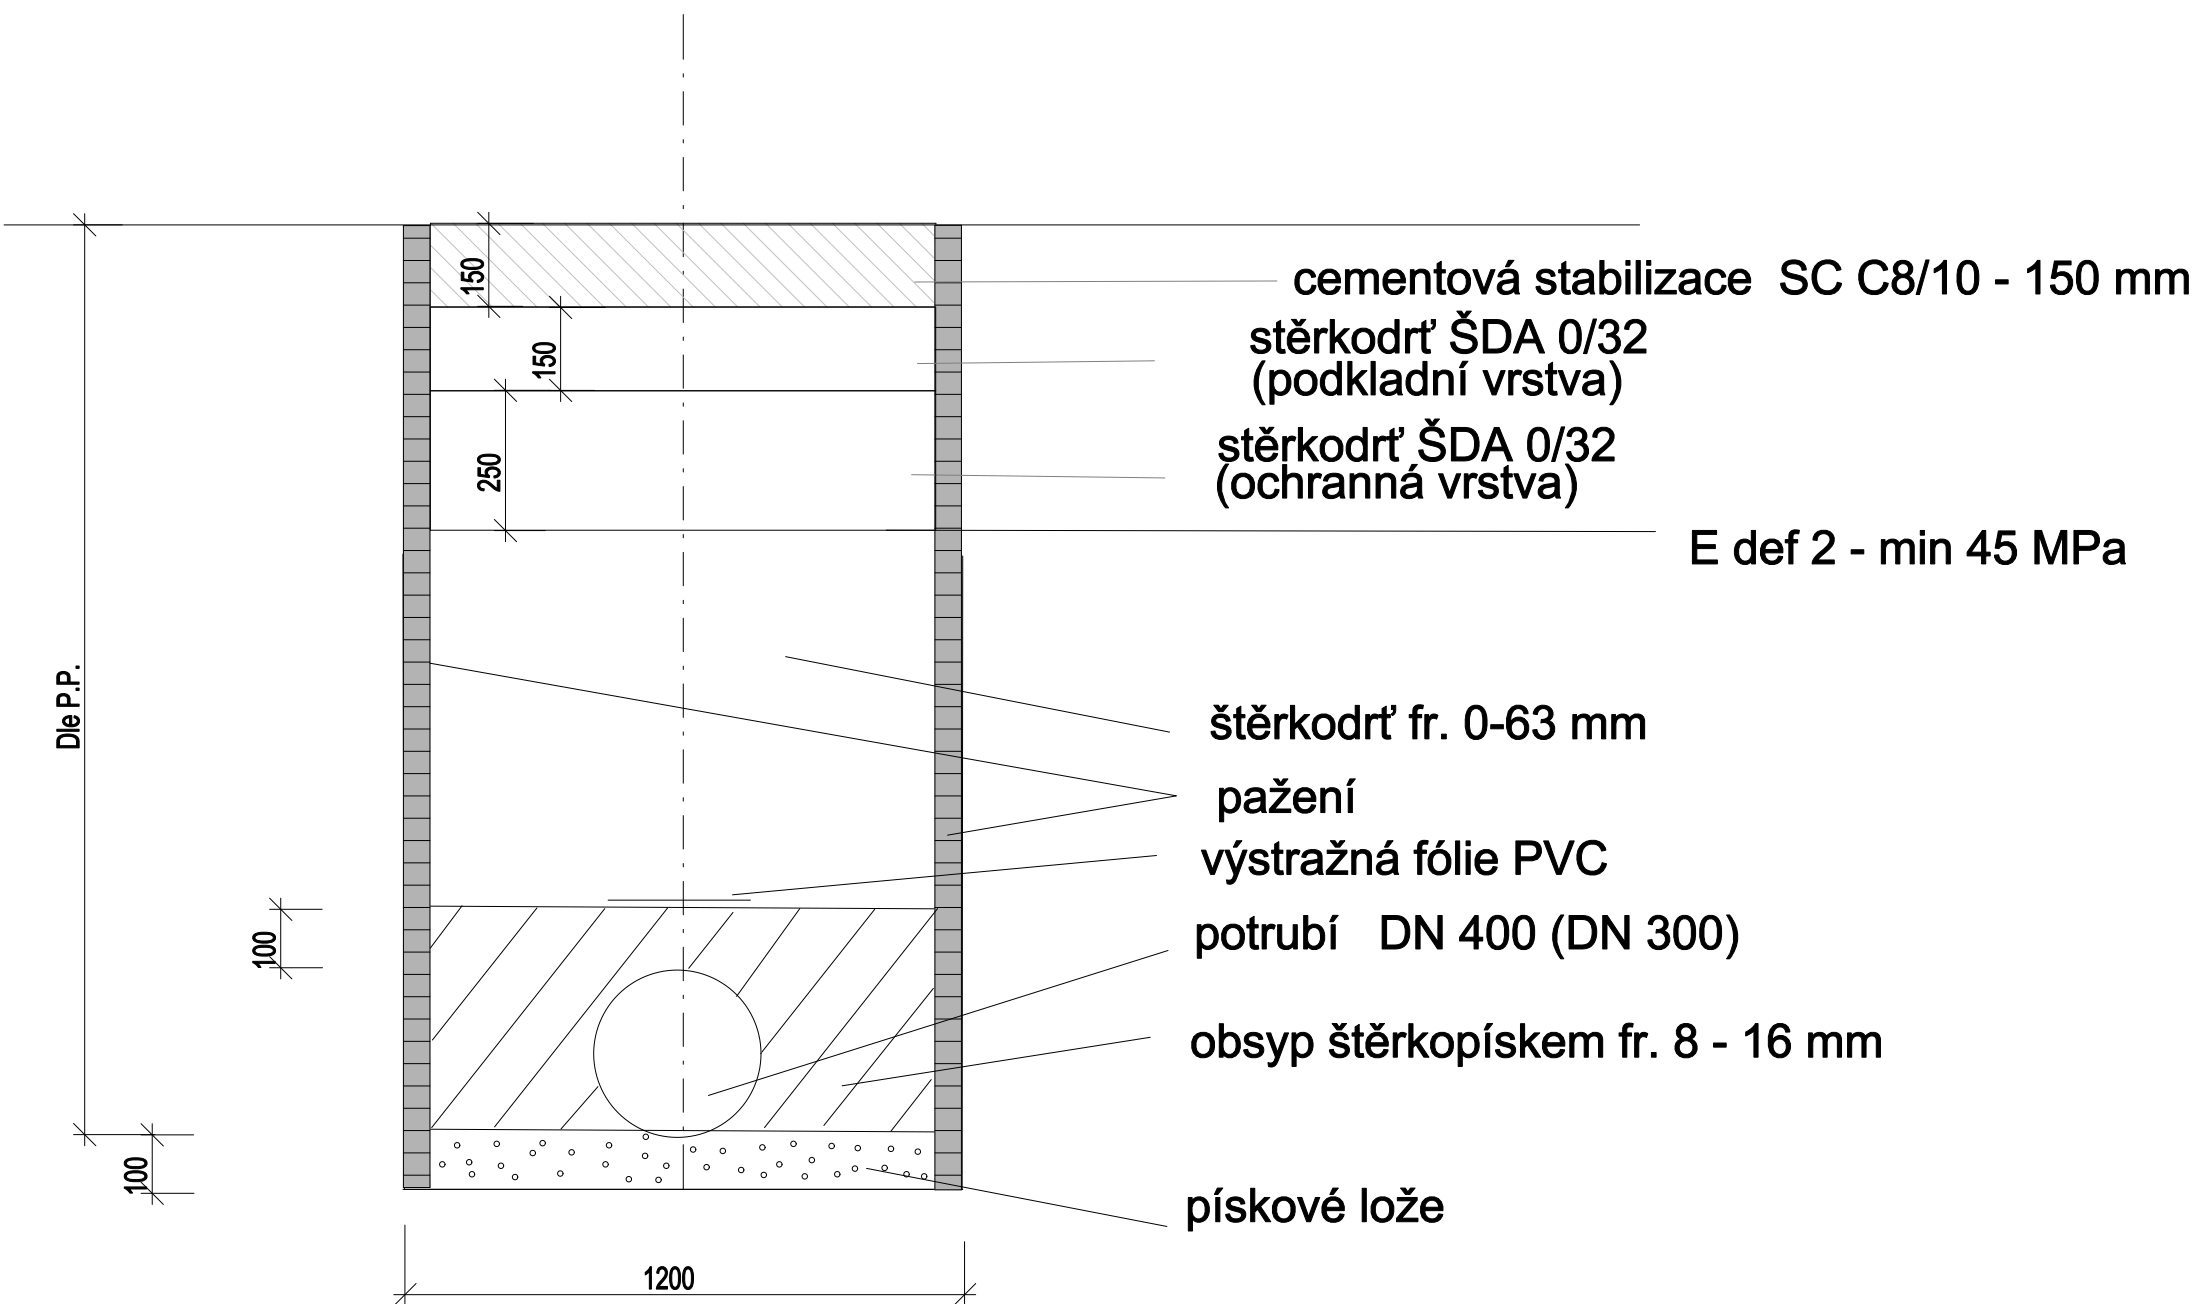

měřítko 1 : 20

Oprava voovodu a kanalizace  
ul. Husova

Db.2.5. Vzorový řez uložení kanalizačního potrubí