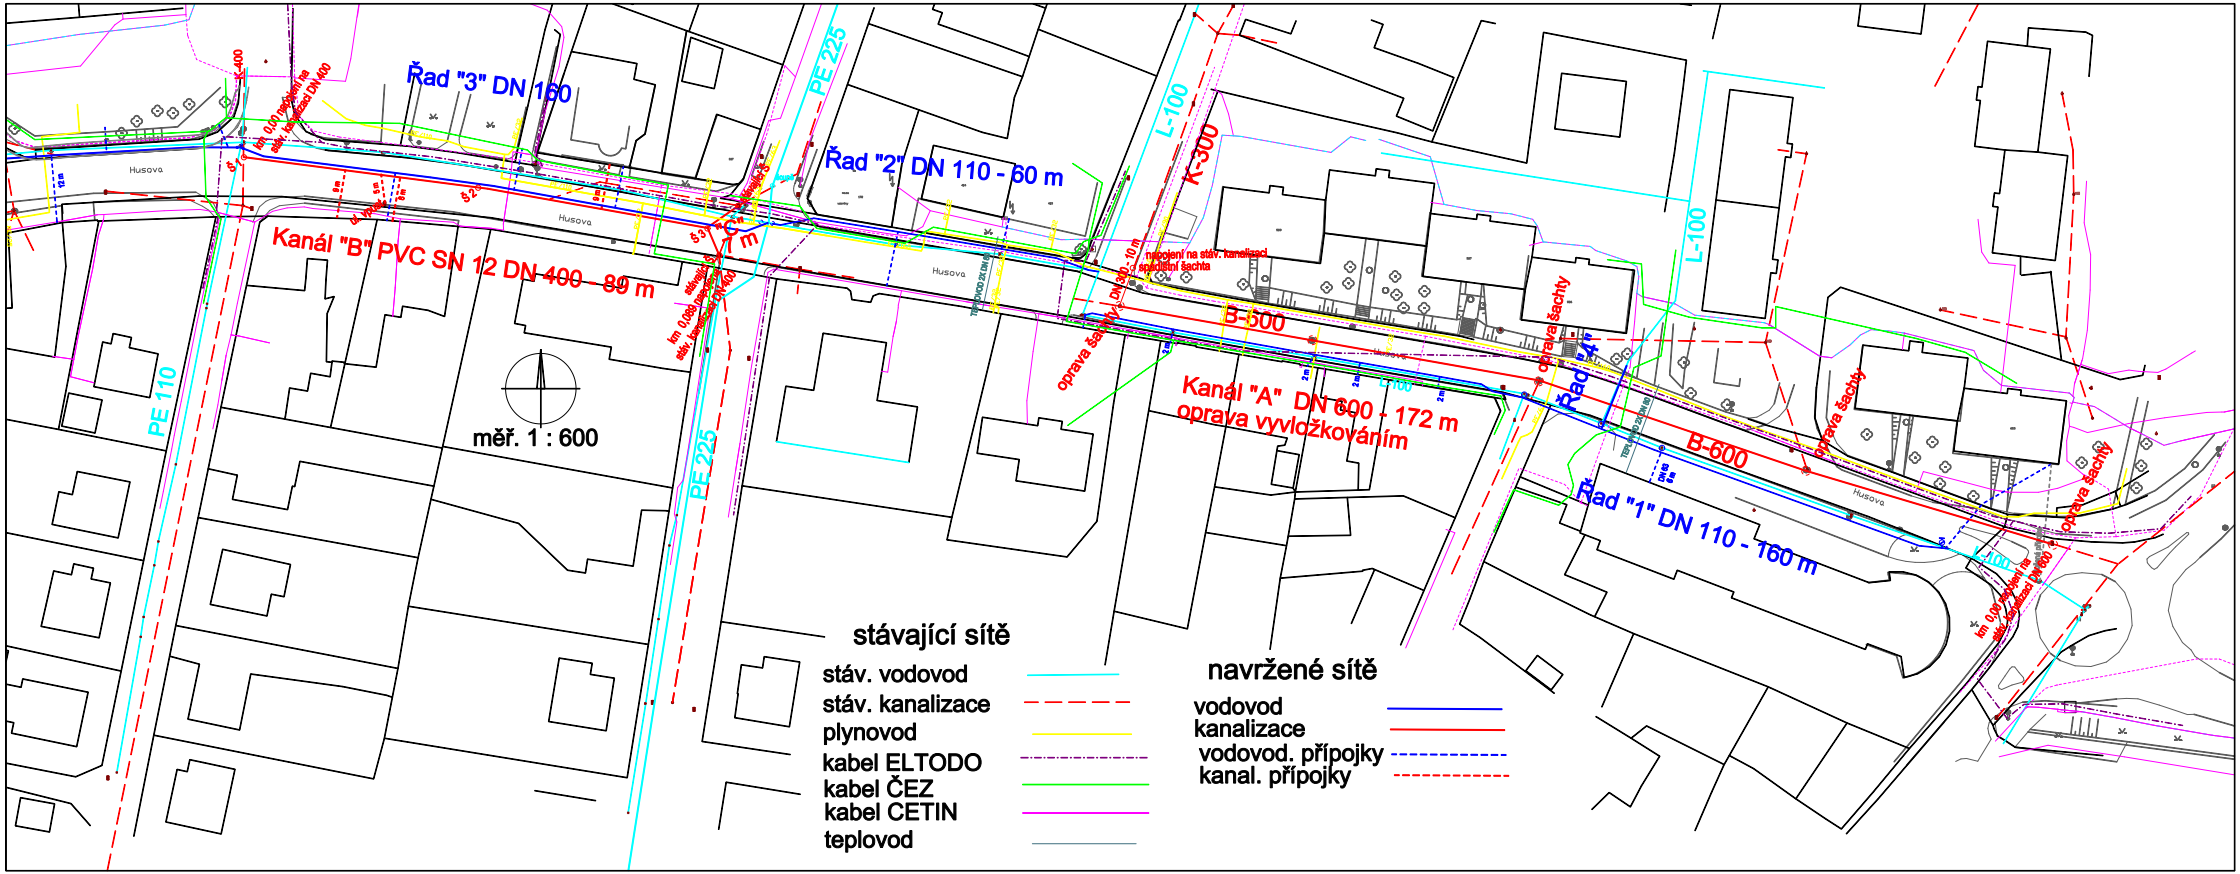

Oprava voovodu a kanalizace
ul. Husova

Db.2.1.Situace kanalizace