


# RAD "1"

M 1:500/1:100

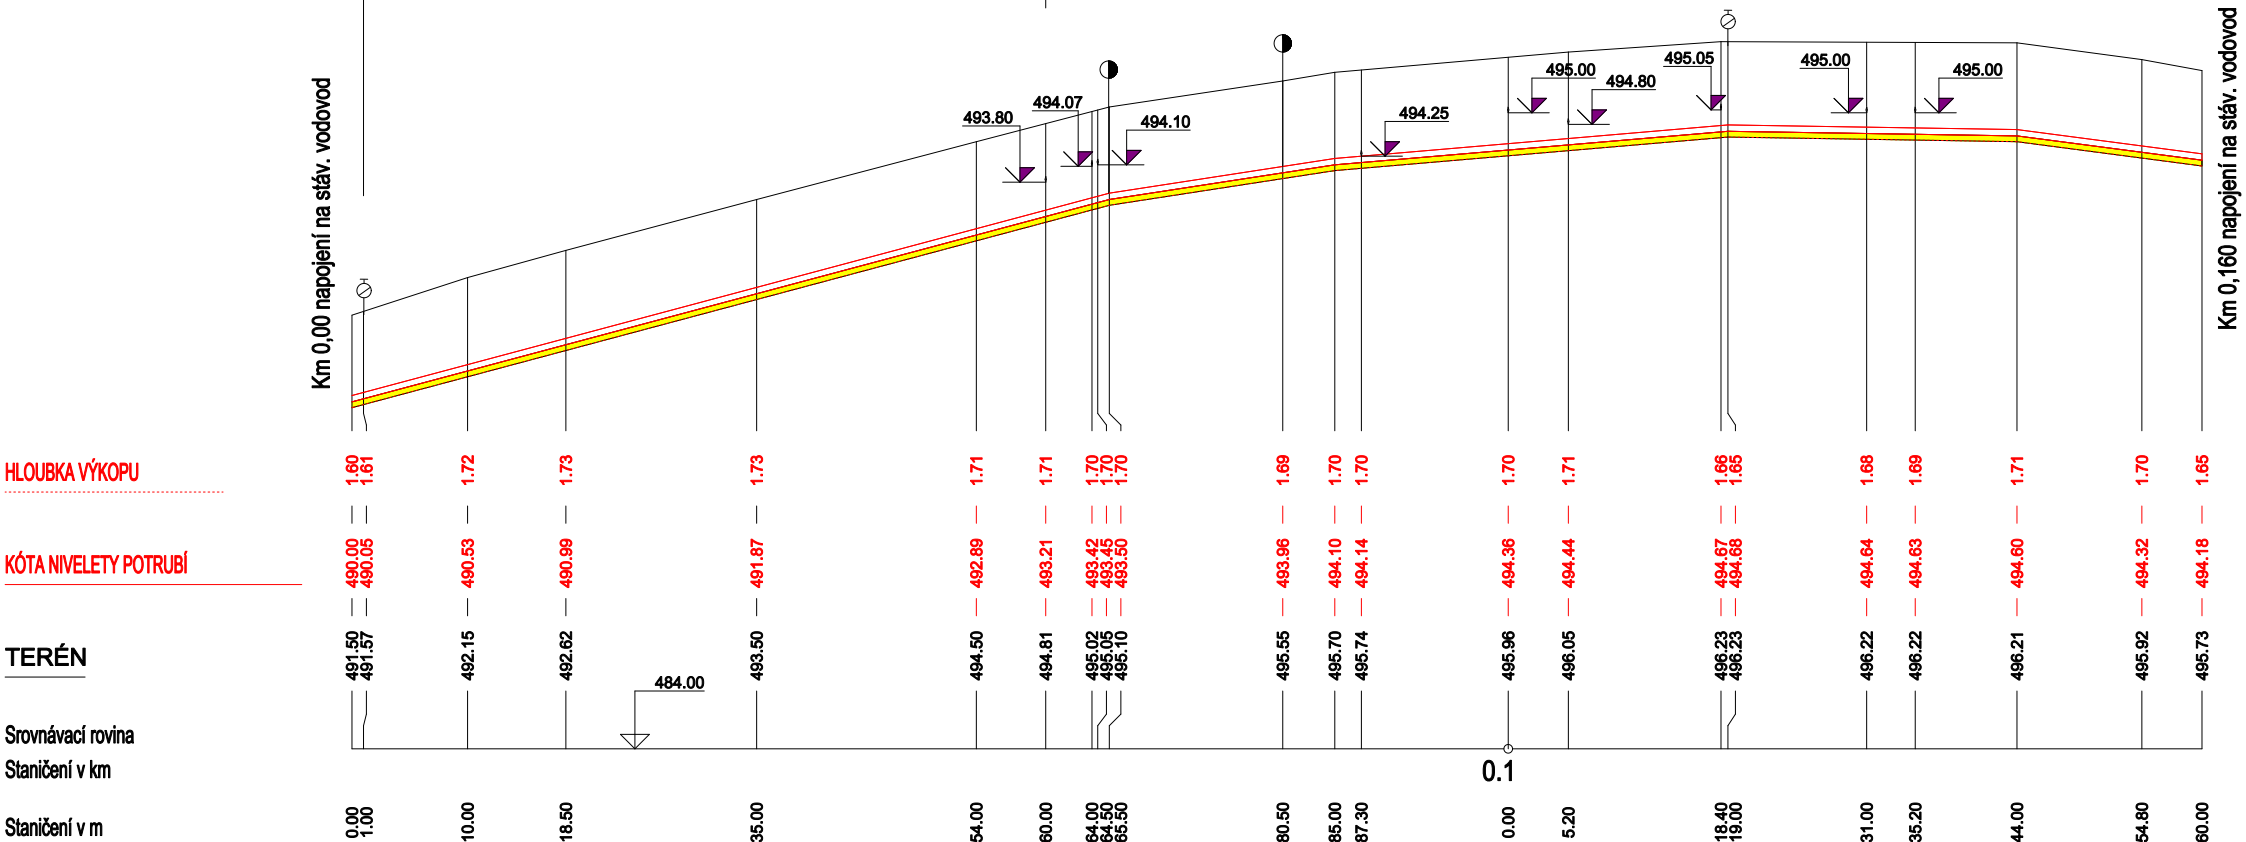

SKLON POTRUBÍ NA DÉLKU

DRUH POTRUBÍ

ZPŮSOB TĚŽENÍ

5.34%	65.50m	3.08%	19.50m	1.71%	34.00m	-0.32%	25.00m	-2.63%	16.00m
PE DN - 110									
STROJNĚ									

Oprava voovodu a kanalizace  
ul. Husova  
Db.1.2. Podélný profil řad "1"