


# šachta v komunikaci

povrch komunikace

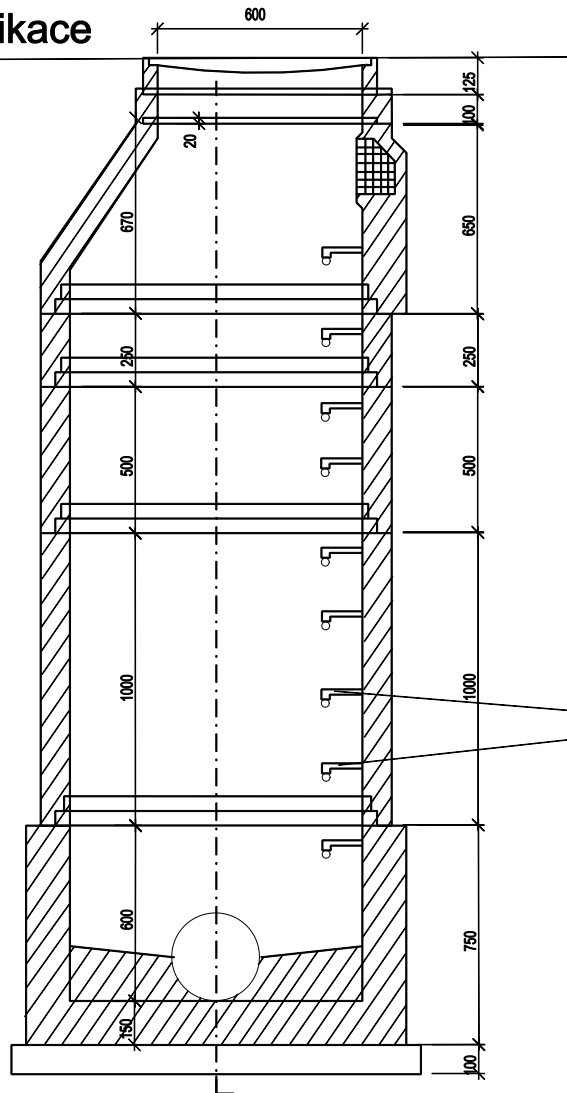

Litínový poklop  
Vyrovnávací prstenec

Přechodová skruž


Šachové skruže  
(různé výšky)

stupadla

Šachtové dno

Podkladní beton

povrch komunikace

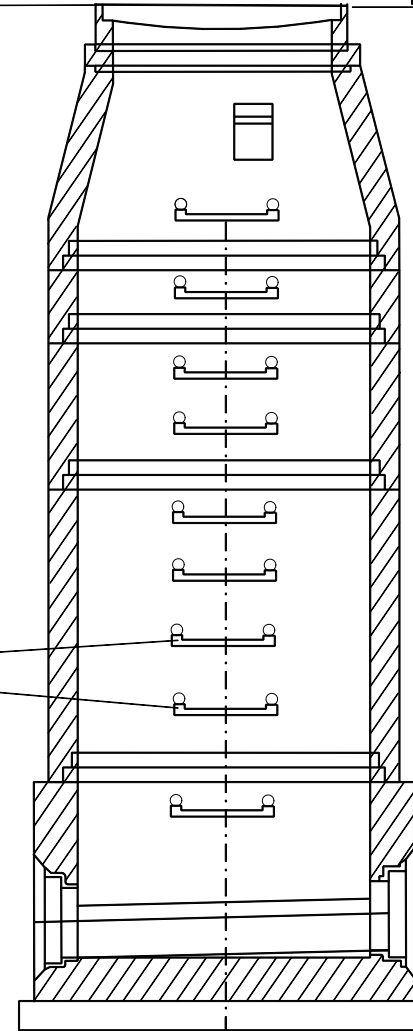

Měřítko 1 : 20

Oprava voovodu a kanalizace  
ul. Husova  
Db.2.7. Kanalizační šachta