



mimo komunikaci SUS

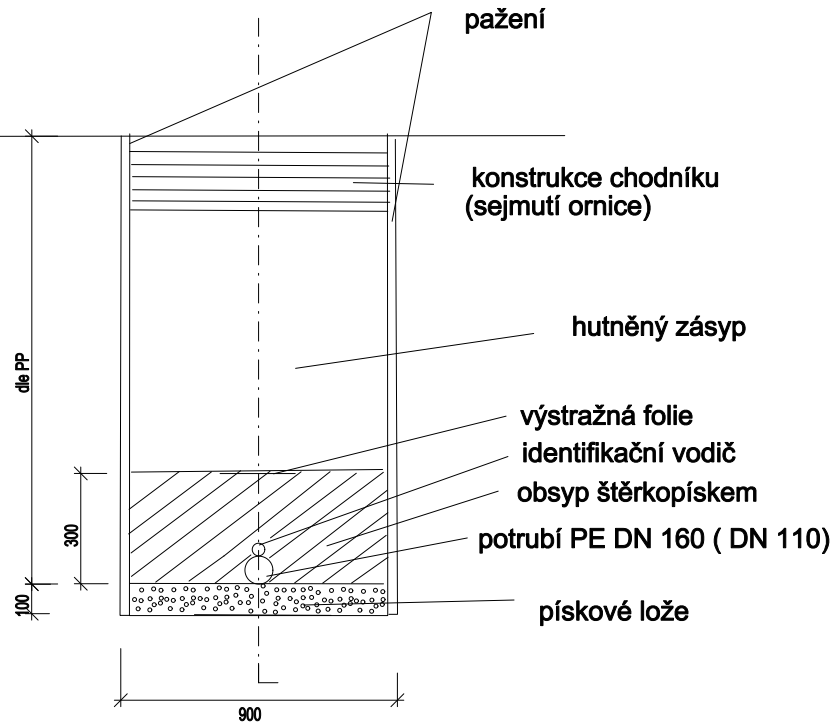

v komunikaci SUS

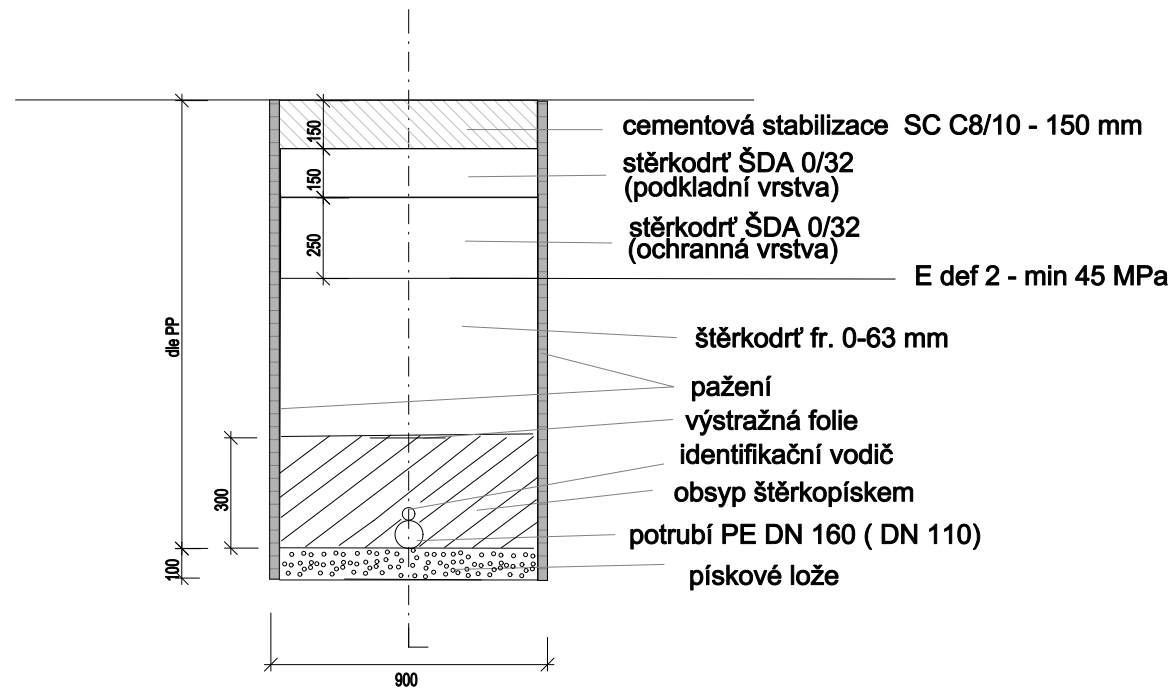

měřítko 1 : 20

Oprava vodovodu a kanalizace

ul. Husova - Votice

Db.1.6. Vzorový řez uložení vodovodního potrubí