



# řad 3

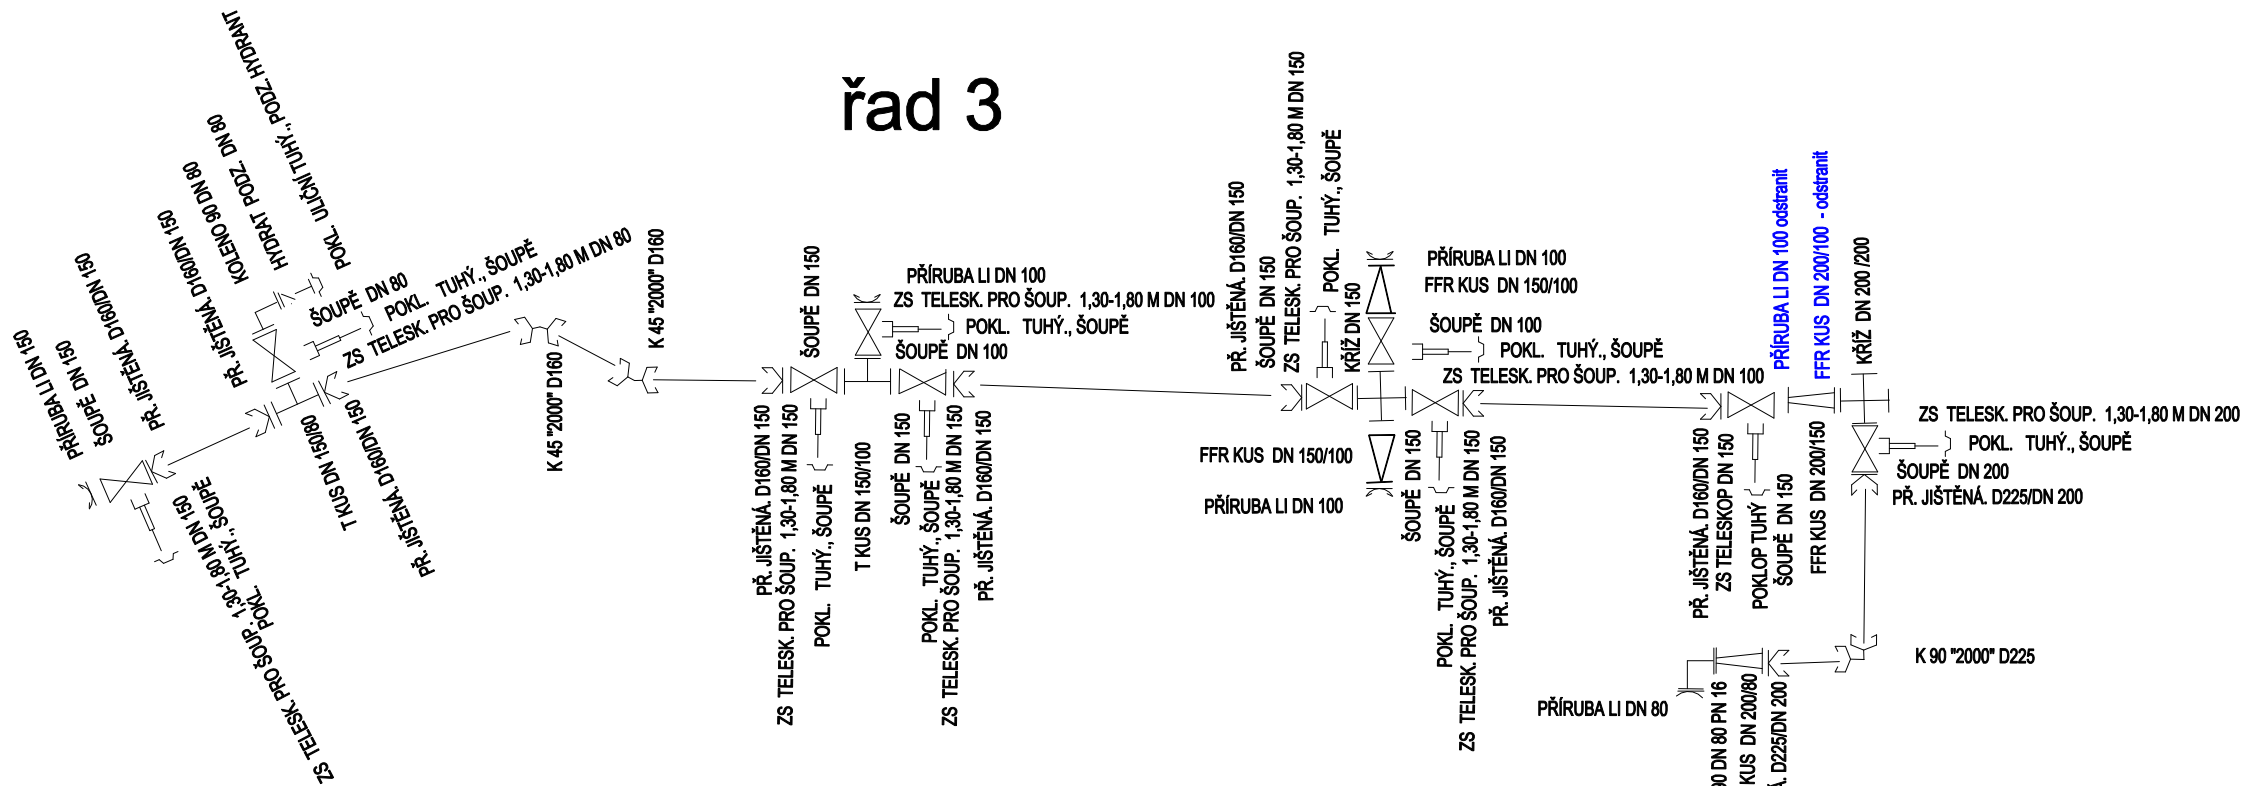

# řad 1 a 4

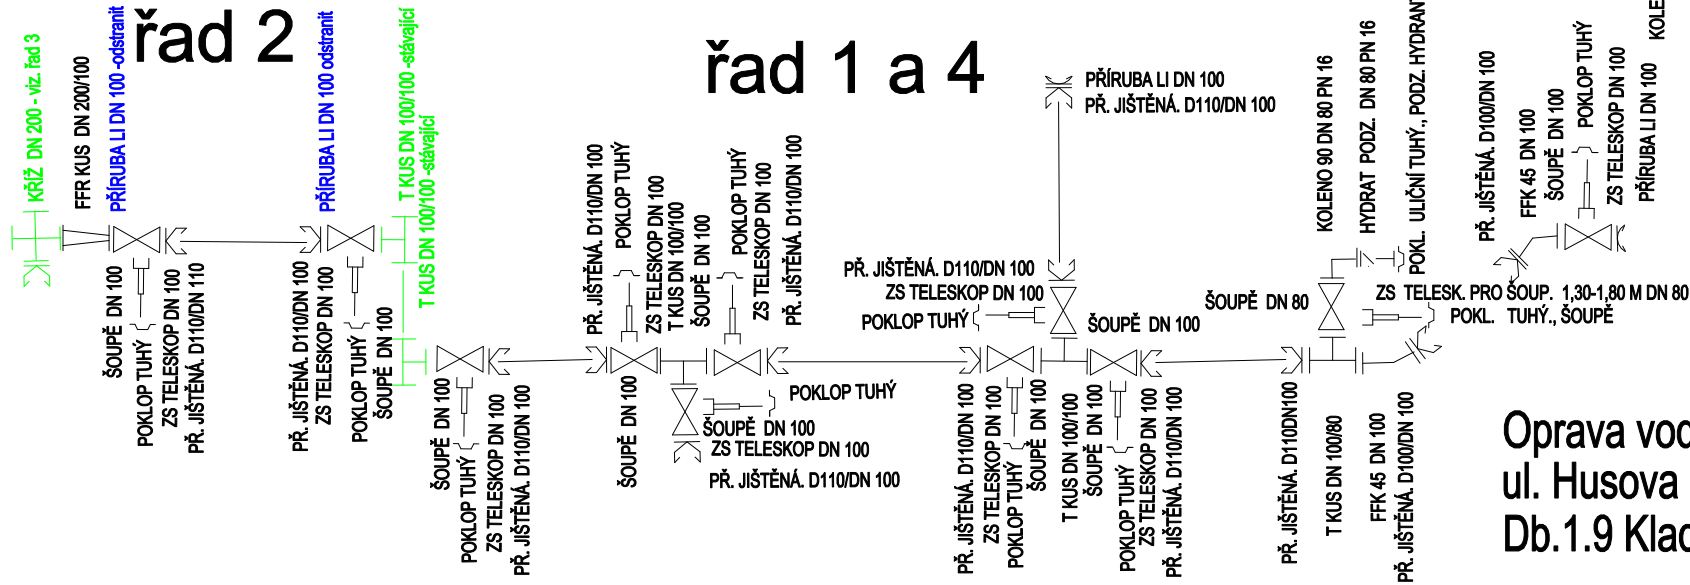

Oprava vodovodu a kanalizace  
ul. Husova -Votice  
Db.1.9 Kladečské schéma