


Propojení ul. Tyršova

M 1:100

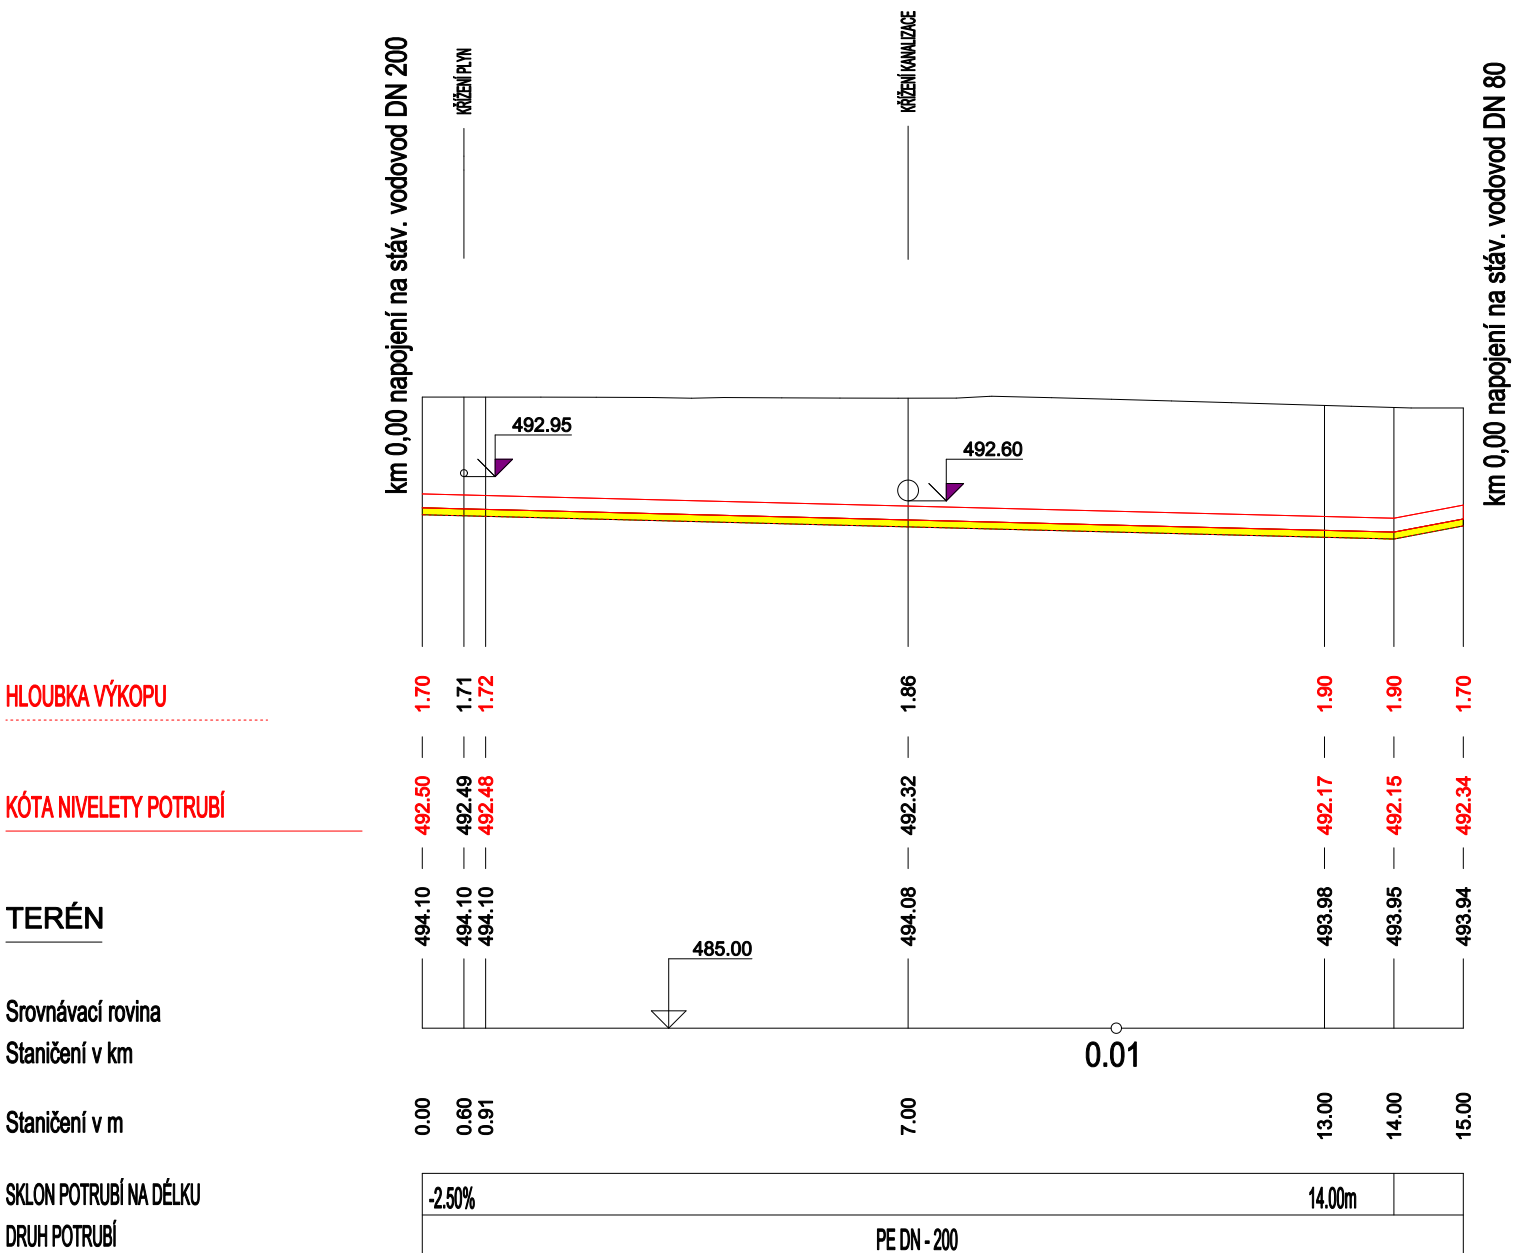

Oprava voovodu a kanalizace
ul. Husova
Db.1.11.Propojení do ul. Tyršova