

ŘAD "2"

M 1:200/1:100

HLoubKA VÝKOPU

KÓTA NIVELETY POTRUBÍ

TERÉN

Srovnávací rovina

Staničení v km


Staničení v m

SKLON POTRUBÍ NA DÉLKU

DRUH POTRUBÍ

ZPŮSOB TĚŽENÍ

Km 0,00 napojení na stáv. vodovod

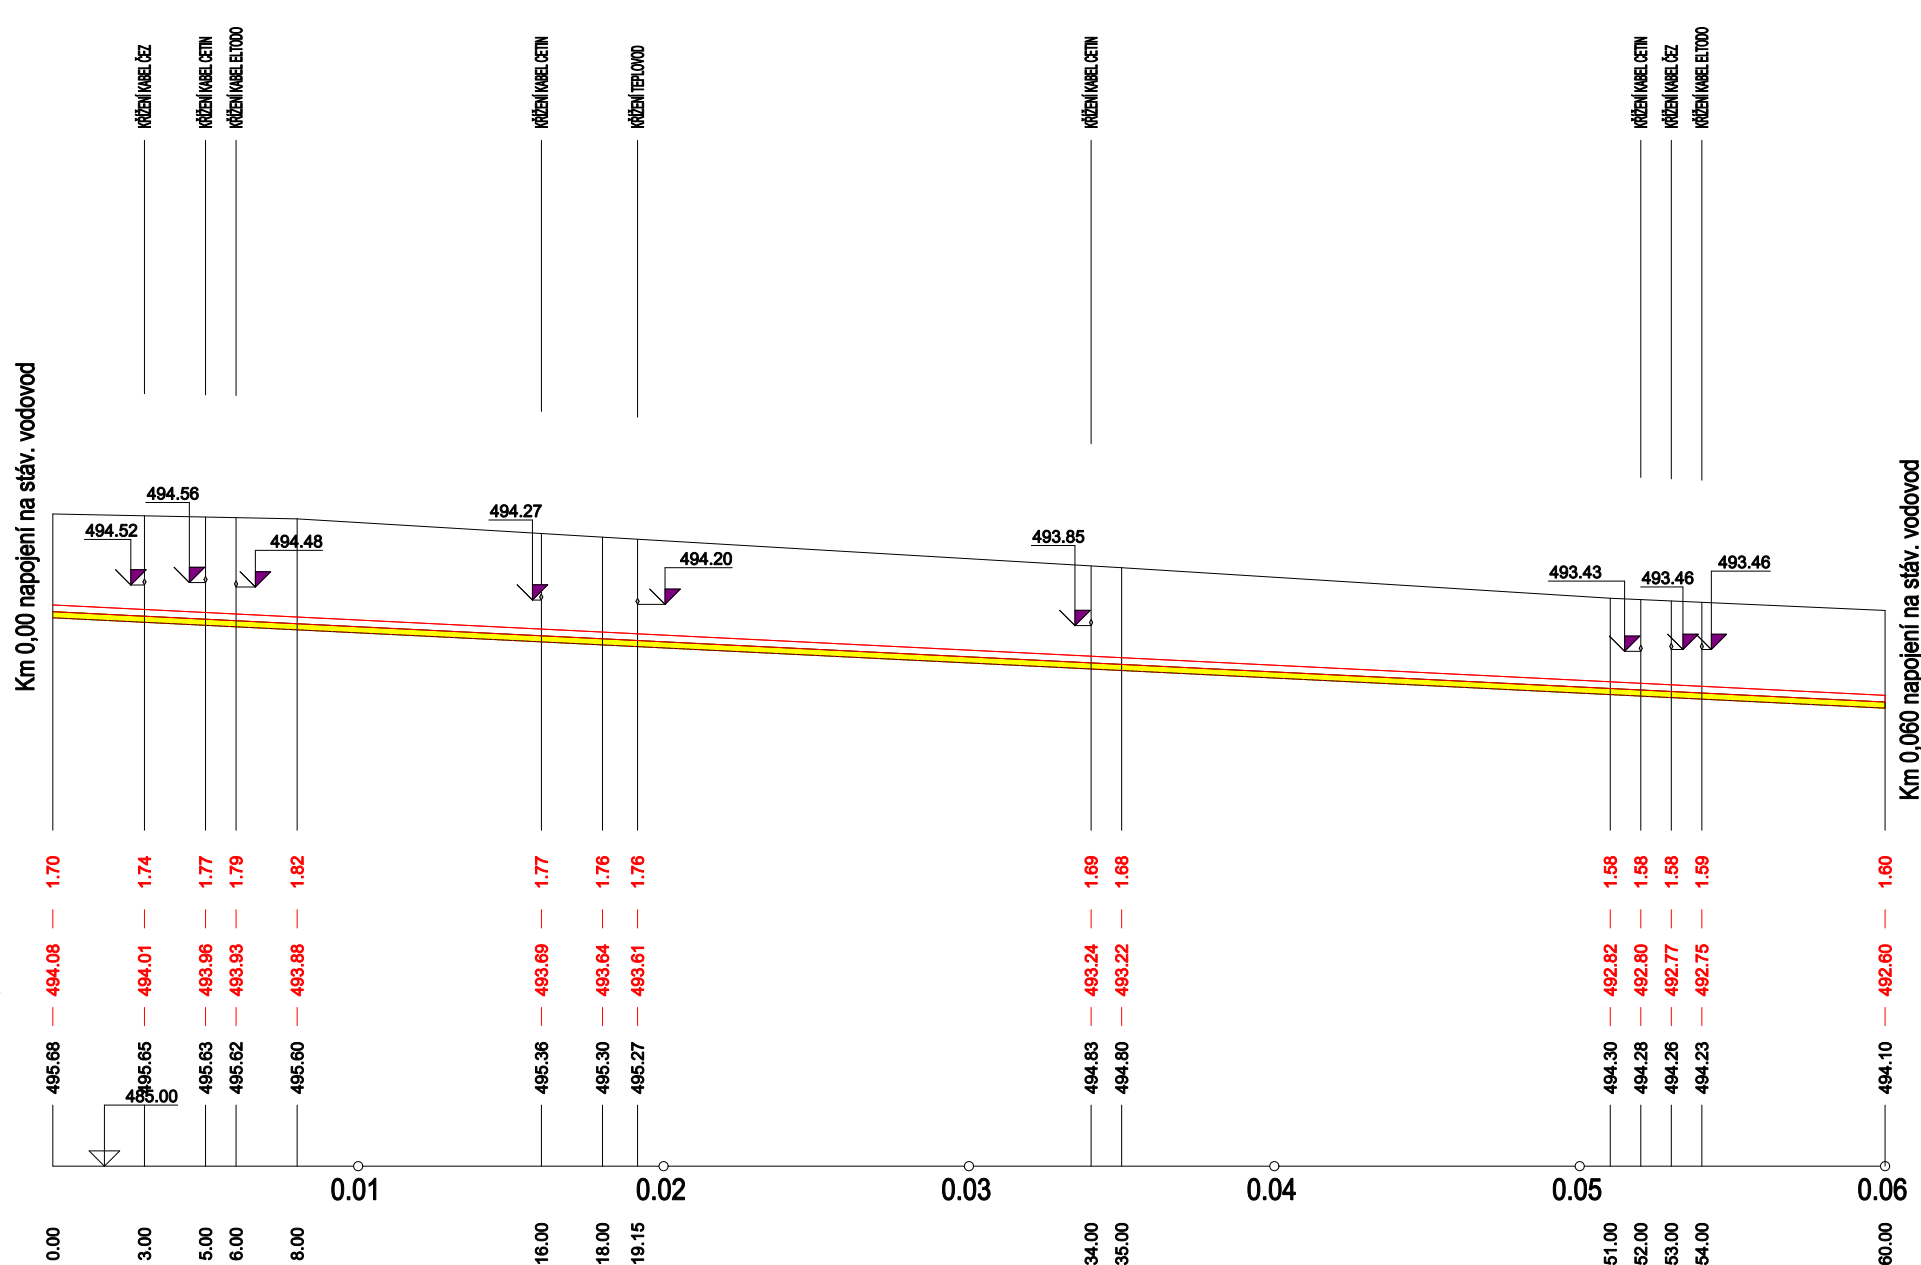

-2.47%	60.00m
PE DN - 110	
STRONĚ	

Oprava voovodu a kanalizace  
ul. Husova  
Db.1.3. Podélný profil řad "2"