

PODÉLNÝ PROFIL – VĚTEV H

M 1:1000/100

POVRCH:

SKLONOVÉ POMĚRY:

NIVELETA OBRUBY CHODNÍKU:

NIVELETA STÁVAJÍCÍ KOMUNIKACE:

ZMĚNA PŘÍČNÉHO SKLONU:

KÓTY NIVELETY:

KÓTY TERÉNU:


SROVNÁVACÍ ROVINA: 463,00 B.p.v.

STANIČENÍ (KM, M):

VZDÁLENOST PŘÍČNÝCH ŘEZŮ (M):

ZNAČENÍ PŘÍČNÝCH ŘEZŮ:

SMĚROVÉ POMĚRY:

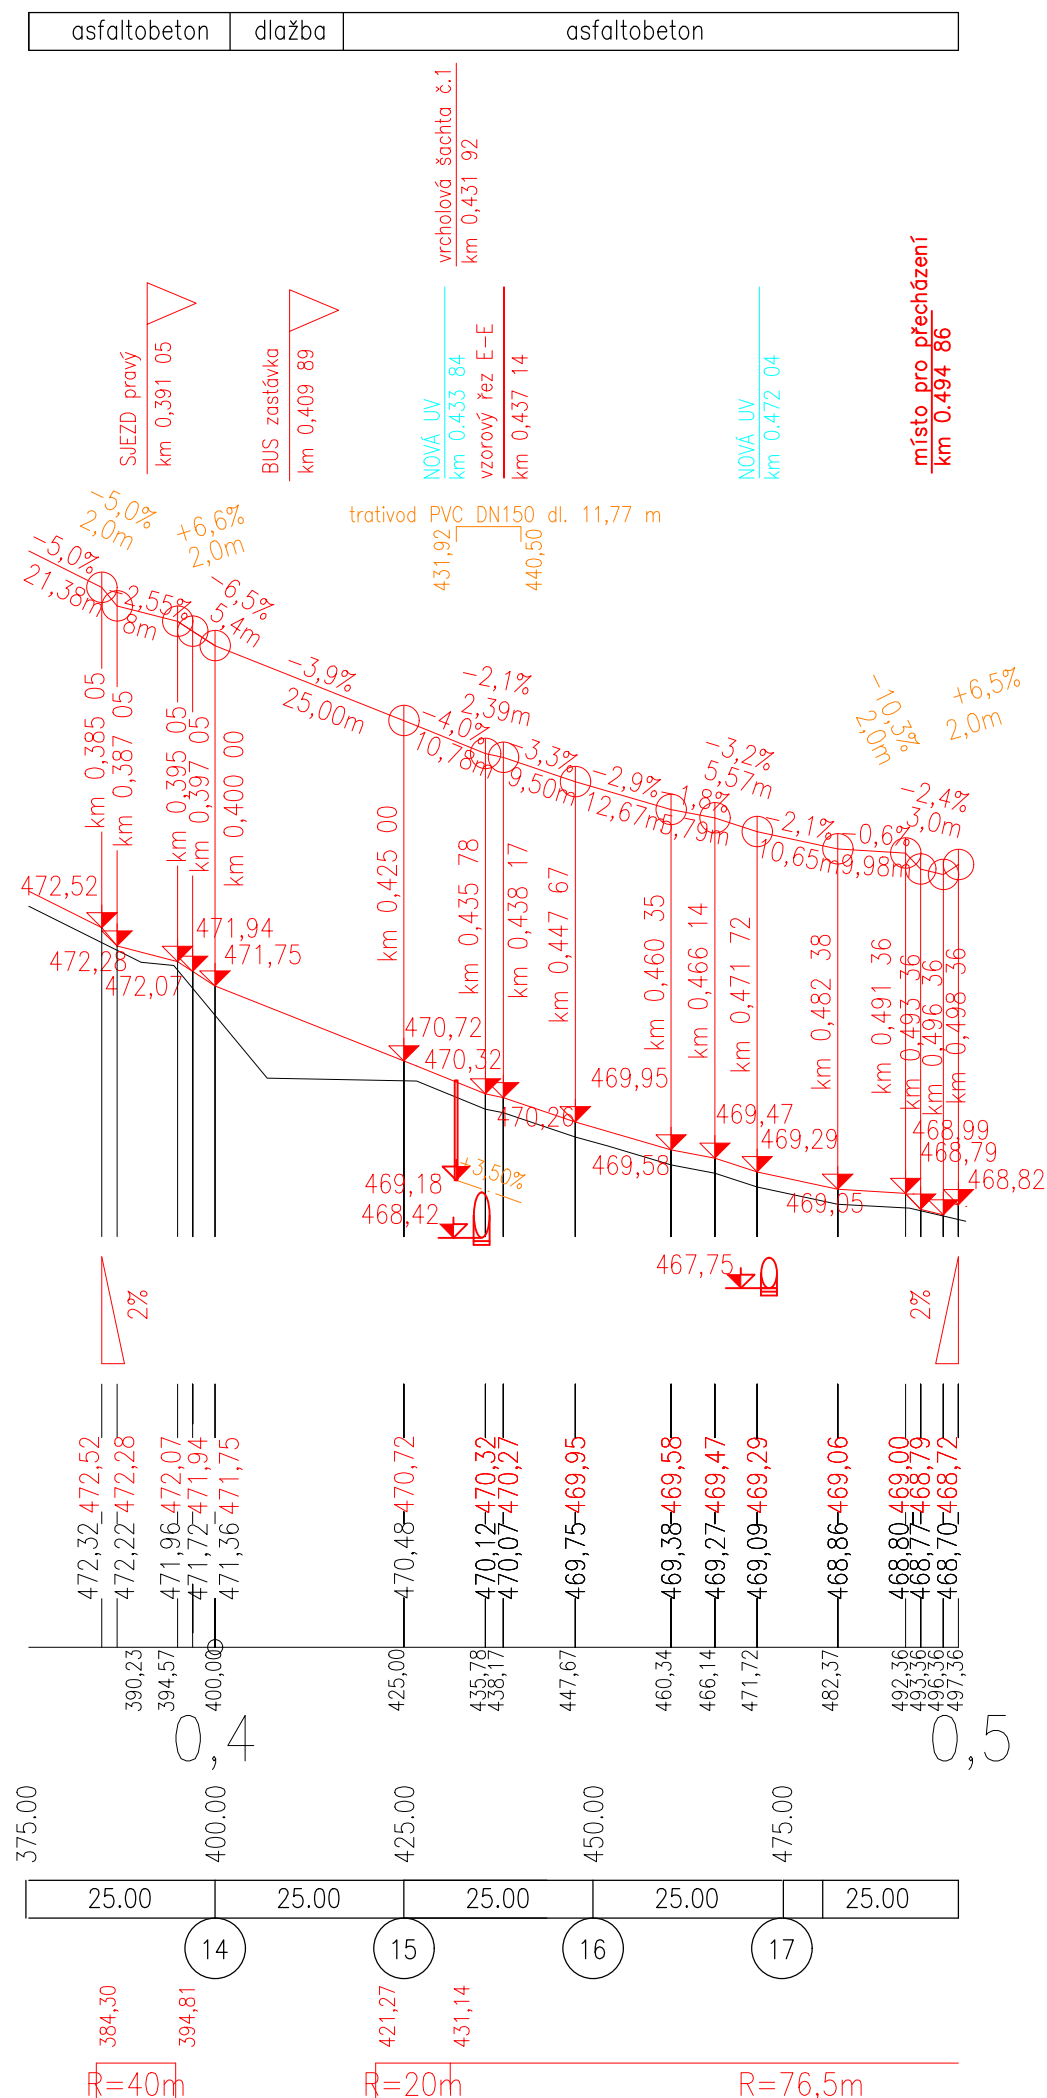


03		
02		
01		
ZMĚNA	POPIS	DATUM

Projekční a inženýrská kancelář dopravních a pozemních staveb

ING. TOMÁŠ RAK

Truhlářská 264/22, Hradec Králové, 503 41

email: info@trdesign.cz
web: www.trdesign.cz



HLAV. INŽENÝR PROJEKTU: Ing. Tomáš RAK



ZODPOVĚDNÝ PROJEKTANT: Ing. Tomáš RAK

VYPRACOVAL:

OBJEDNATEL: Město Votice, Komenského nám. 700, 259 01 Votice

KRAJ: Středočeský

AKCE:



D.1.2

OBSAH:

PODÉLNÝ PROFIL

STUPEŇ PD: PDPS

DATUM: 04/2022

ČÍSL. ZAKÁZKY: 22.109.F

FORMÁT: 2 x A4

MĚŘÍTKO: 1:1000/100

K.Ú.: Votice

ČÍSLO PARÉ:

Č. VÝKRESU: D.1.2.3