
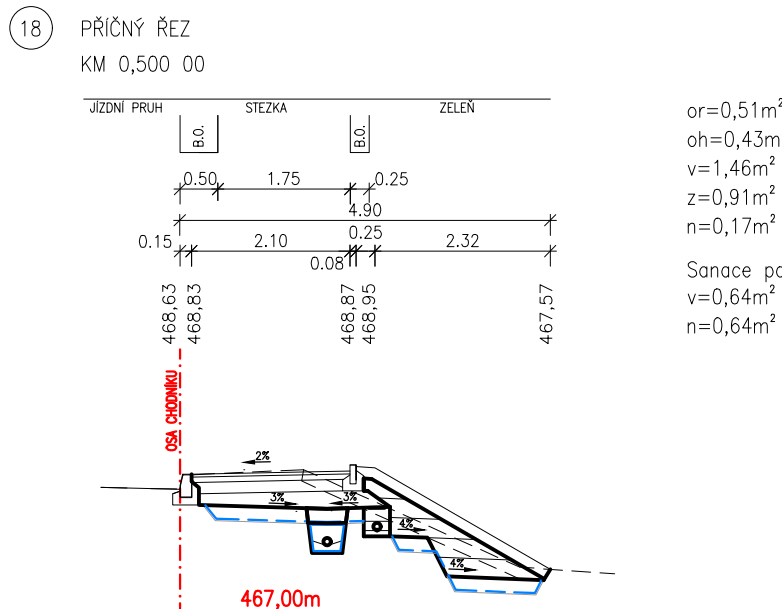
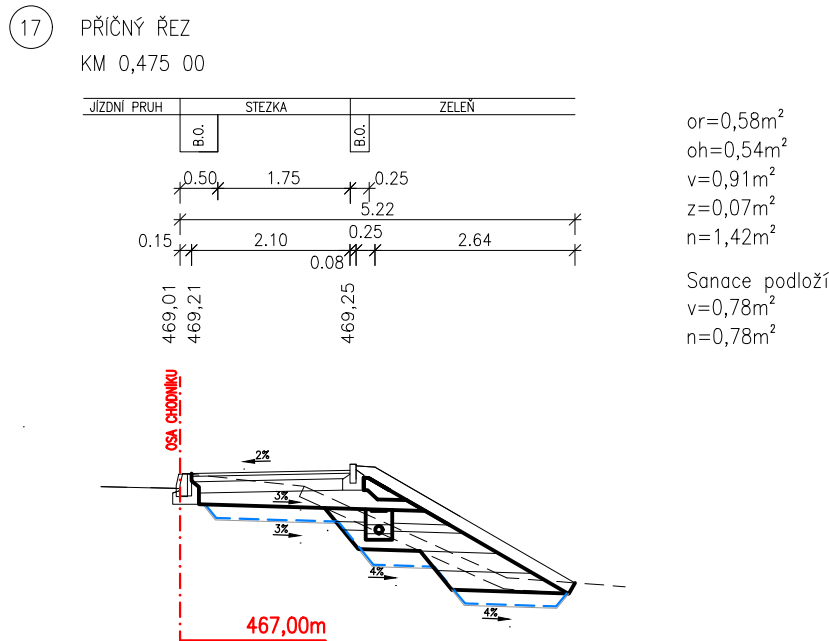
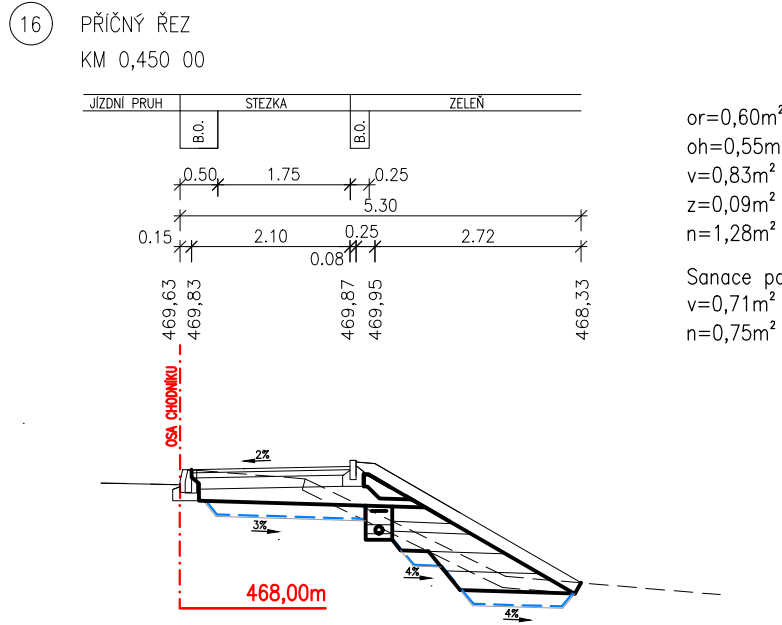
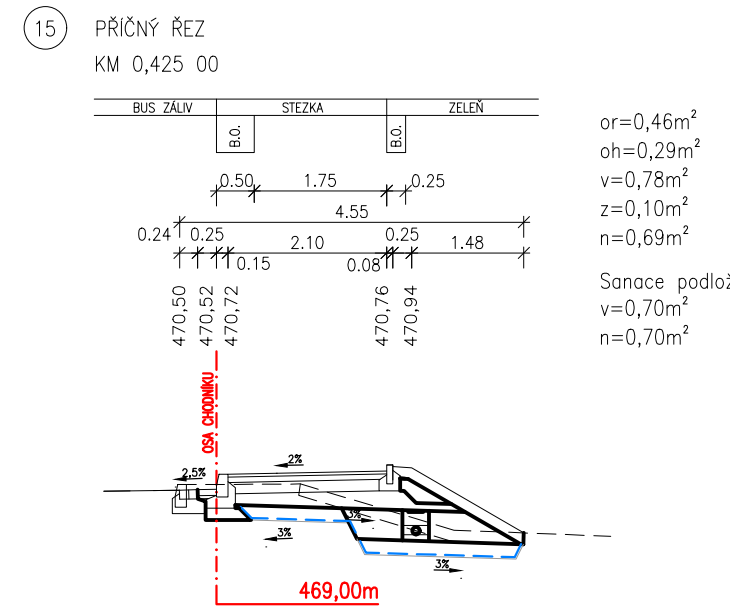
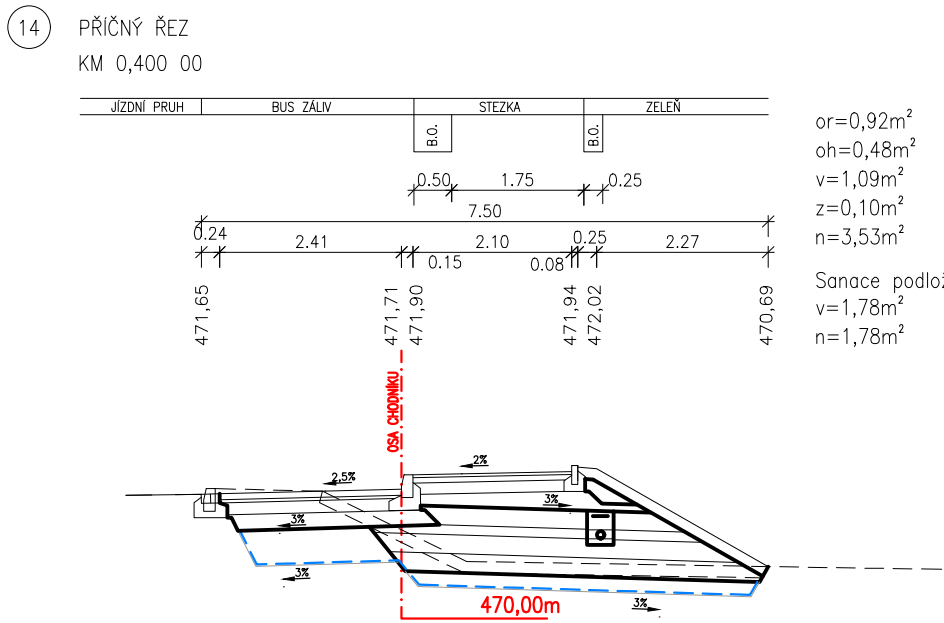


PŘÍČNÉ ŘEZY – VĚTEV H od km 0,375 – 0,500

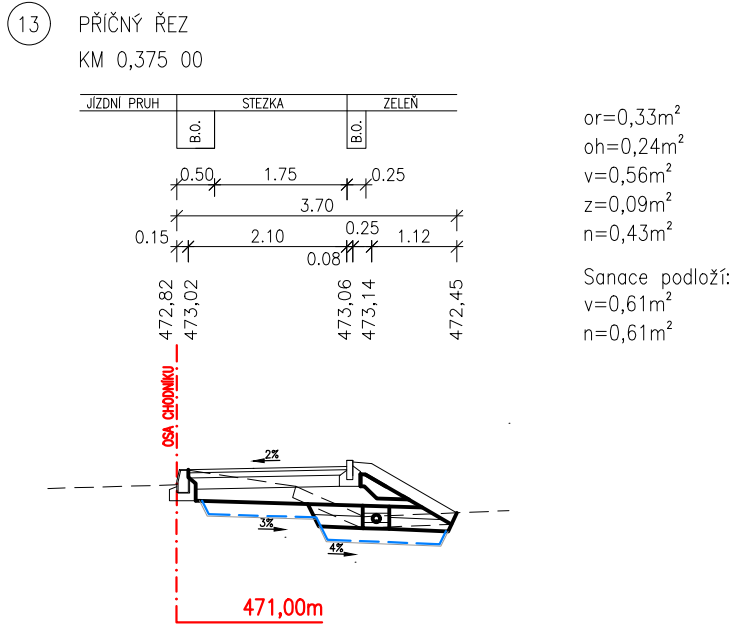

svahování výkopových prací (výkopy) je nutné aktualizovat (upravit) s ohledem na zjištěné geologické poměry v místě stavby (vlastnosti zemín a jejich soudržnost)!

03		
02		
01		
ZMĚNA	POPIS	DATUM

Projekční a inženýrská kancelář dopravních a pozemních staveb

ING. TOMÁŠ RAK

IČO: 74156179
tel.: 603 72 62 72

Truhlářská 264/22, Hradec Králové, 503 41
email: info@trdesign.cz
web: www.trdesign.cz

HLAV. INŽENÝR PROJEKTU: Ing. Tomáš RAK

ZODPOVĚDNÝ PROJEKTANT: Ing. Tomáš RAK

VYPRACOVAL:

OBJEDNATEL: Město Votice, Komenského nám. 700, 259 01 Votice

KRAJ: Středočeský

AKCE:

VÝSTAVBA CHODNÍKŮ, STEZEK
podél silnic II/121 a III/12148, Votice-Beztahov
I. etapa

D.1.1
OBSAH:

PŘÍČNÉ PRACOVNÍ ŘEZY

STUPEŇ PD: PDPS

DATUM: 04/2022

ČÍSL. ZAKÁZKY: 22.109.F

FORMÁT: 3 x A4

MĚŘÍTKO: 1:100

K.Ú.: Votice

ČÍSLO PARÉ:

Č. VÝKRESU: D.1.1.5