


PŮDORYS

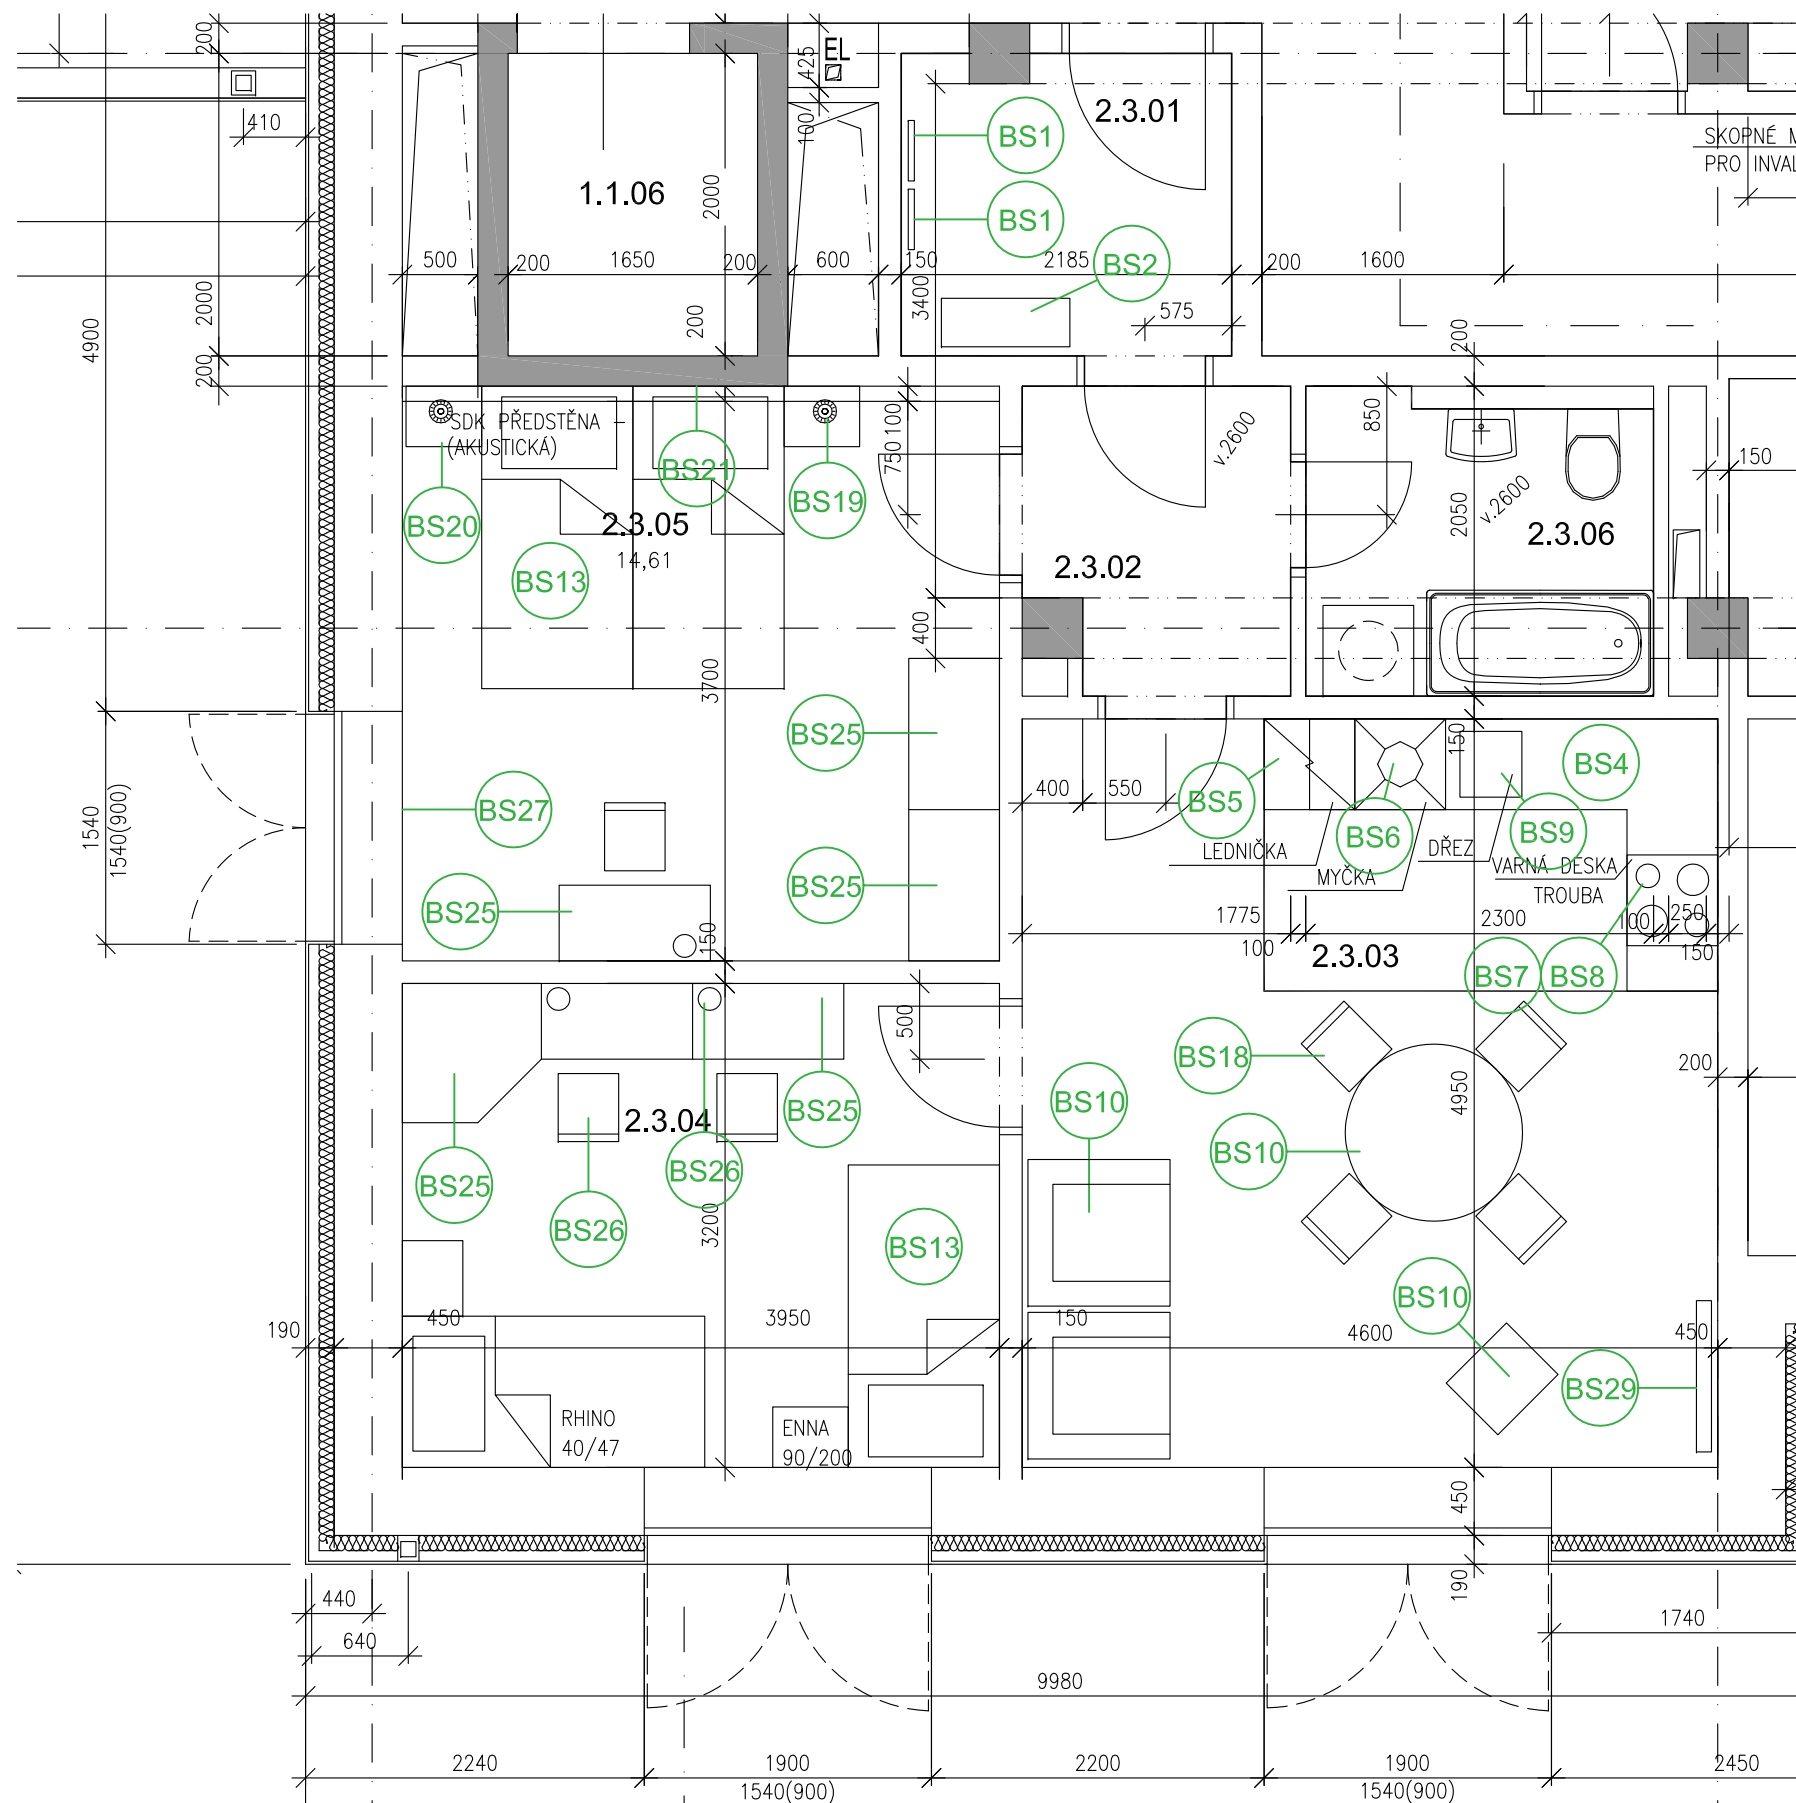

TABULKA MÍSTNOSTÍ

OZN.	NÁZEV	PLOCHA
	BYT SPRÁVCE	
3.01	ZÁDVEŘÍ	4,48
3.02	PŘEDSÍŇ	3,80
3.03	OBÝVACÍ POKOJ S KUCHYŇ. KOUTEM	22,77
3.04	LOŽNICE	12,64
3.05	LOŽNICE	14,61
3.06	KOUPELNA	4,70

MĚŘÍTKO:	Č. VÝKRESU:	KRESLIL:	STUPEŇ:	DATUM:
1:50	I-60	VB	DPS	24.07.2014
NÁZEV VÝKRESU : BYT SPRÁVCE				