



PŮDORYS

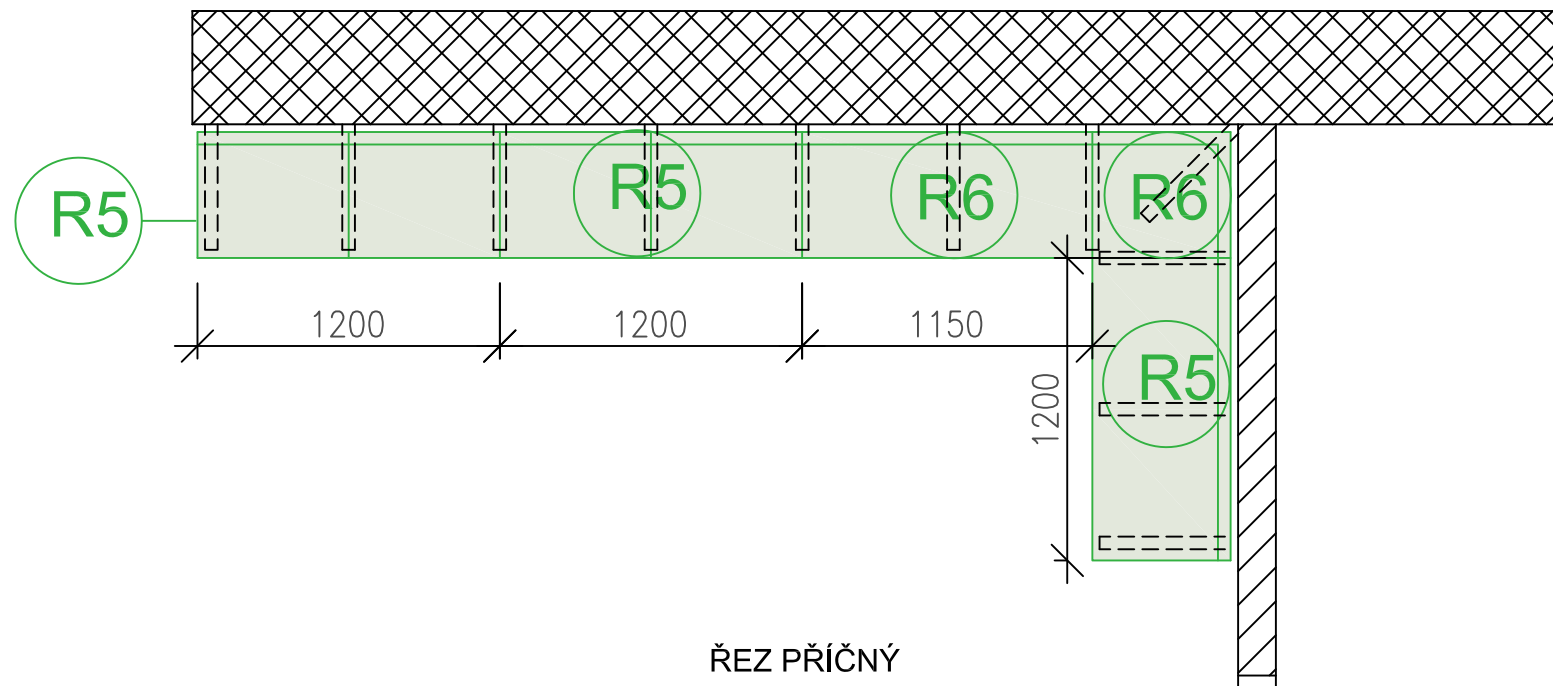

ŘEZ PŘÍČNÝ

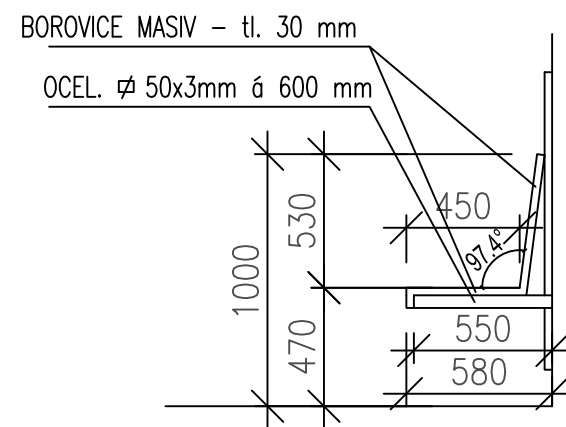

MĚŘÍTKO:	Č. VÝKRESU:	KRESLIL:	STUPEŇ:	DATUM:
1:30	I-17	VB	DPS	3.12.2014
NÁZEV VÝKRESU :				
R5, R6 - LAVICE				