
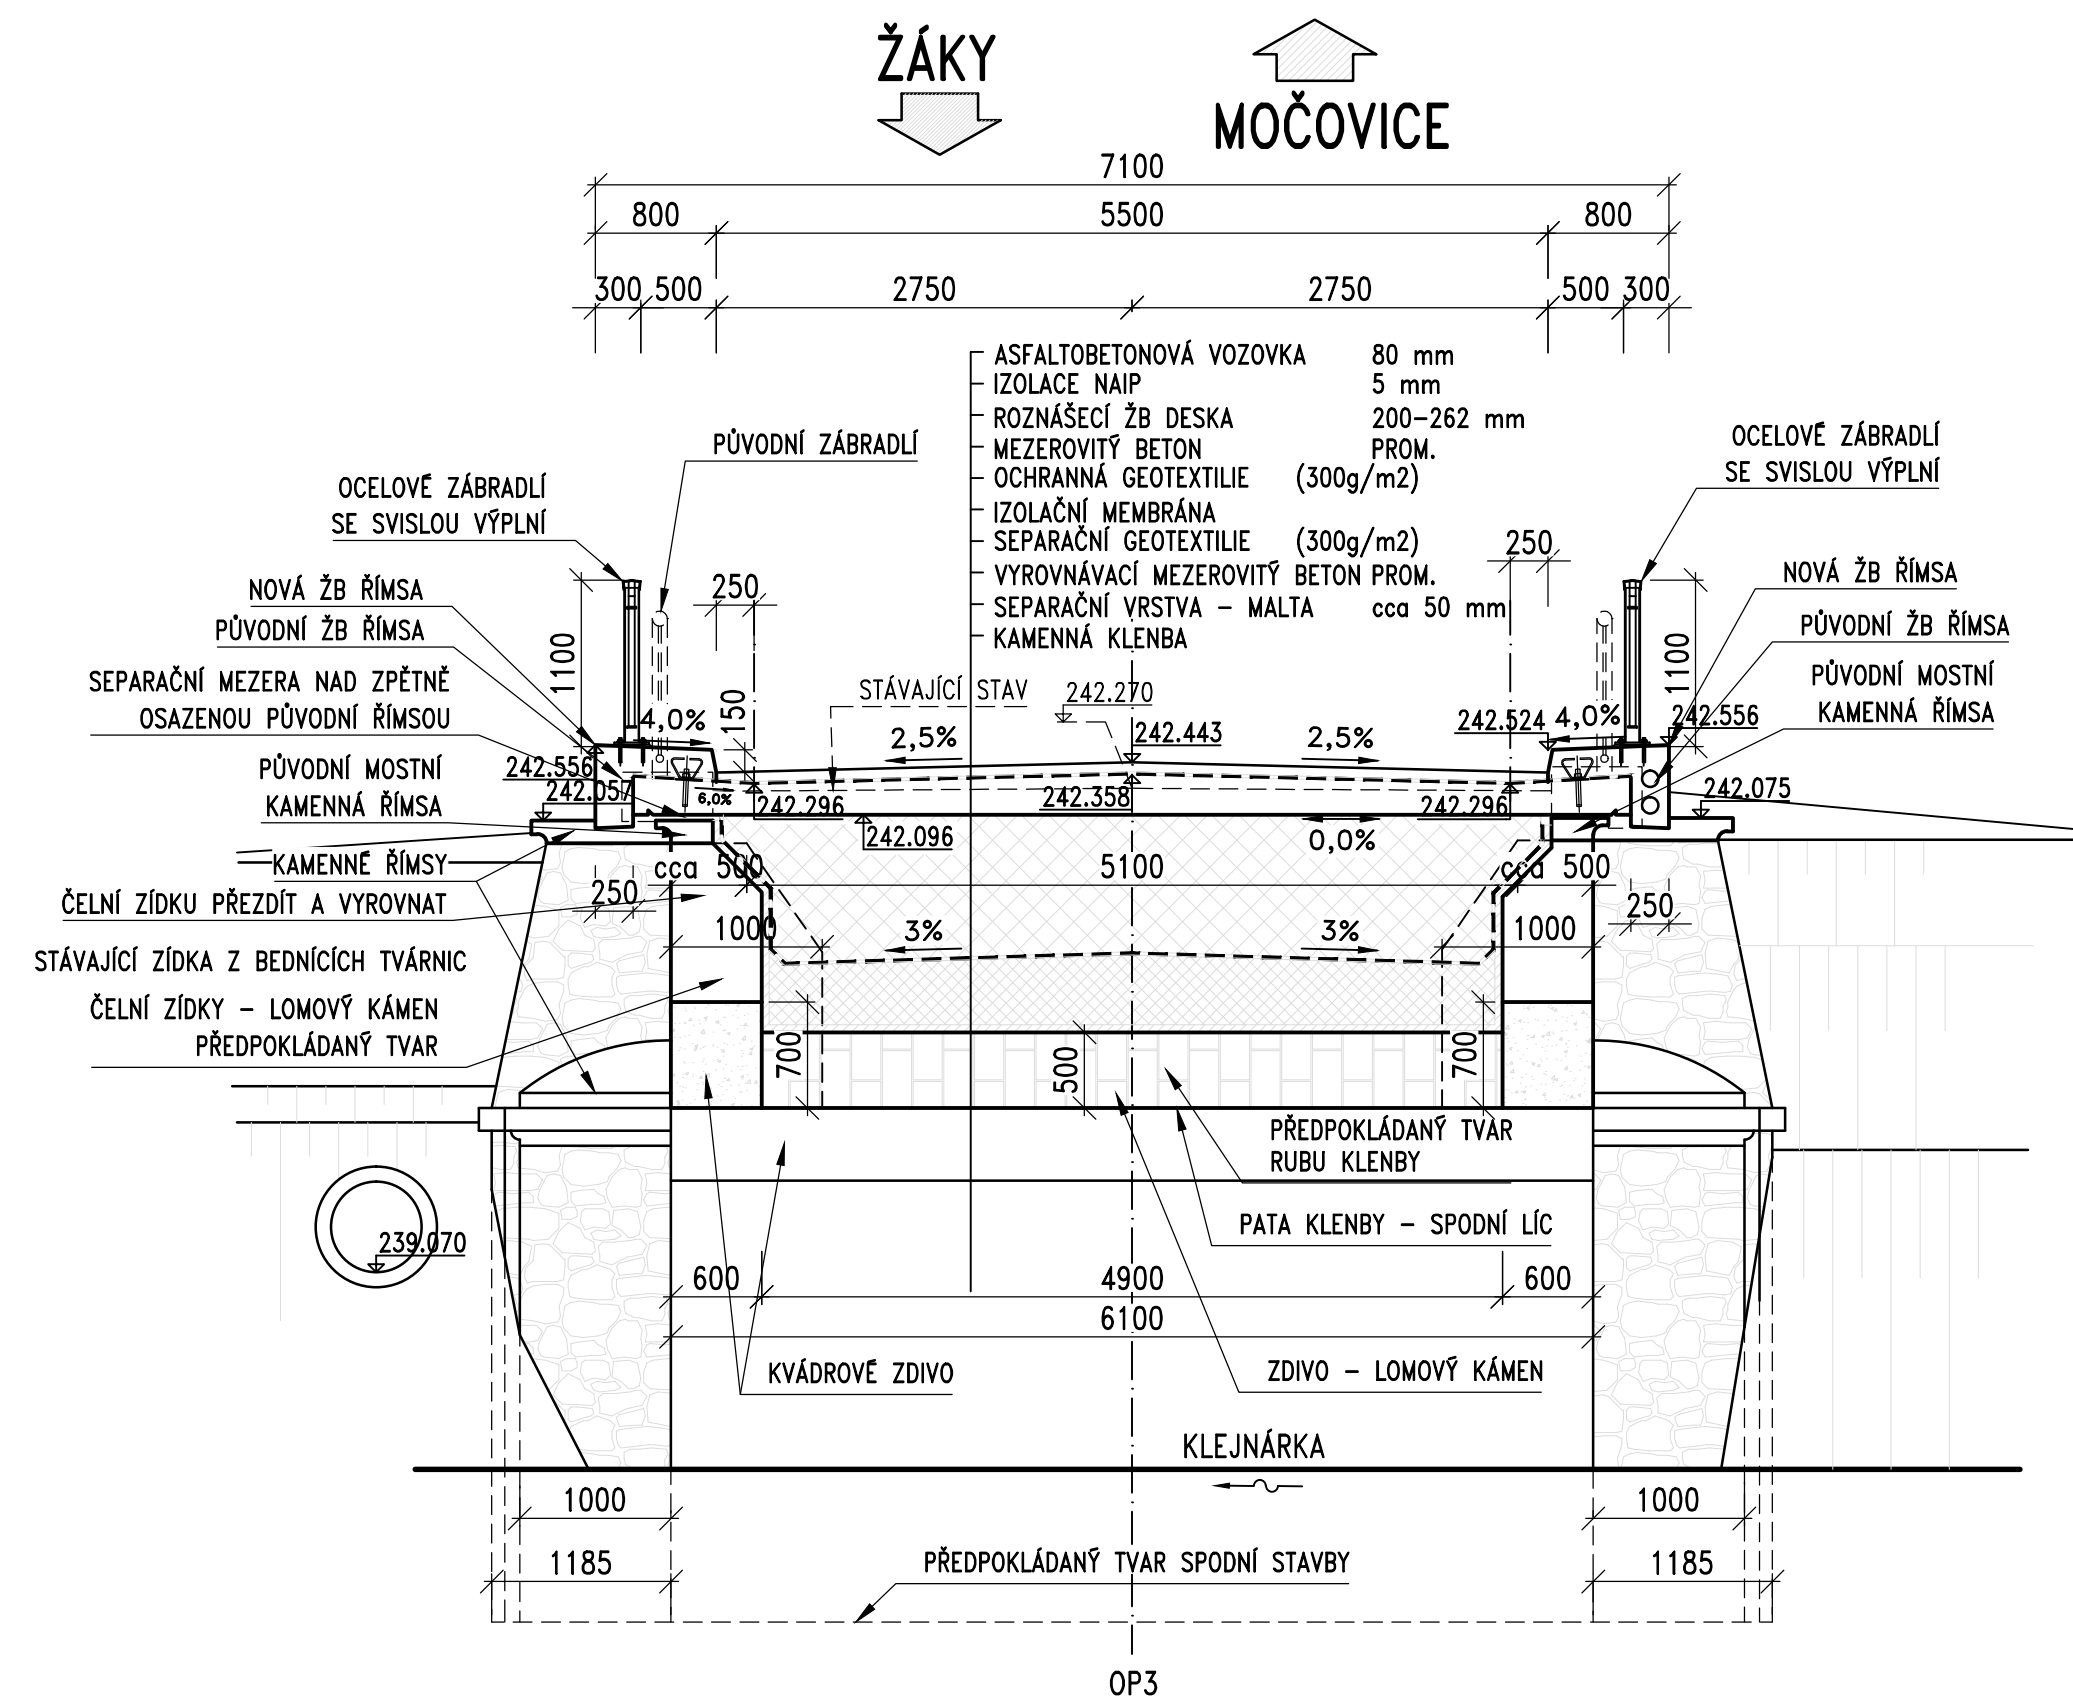
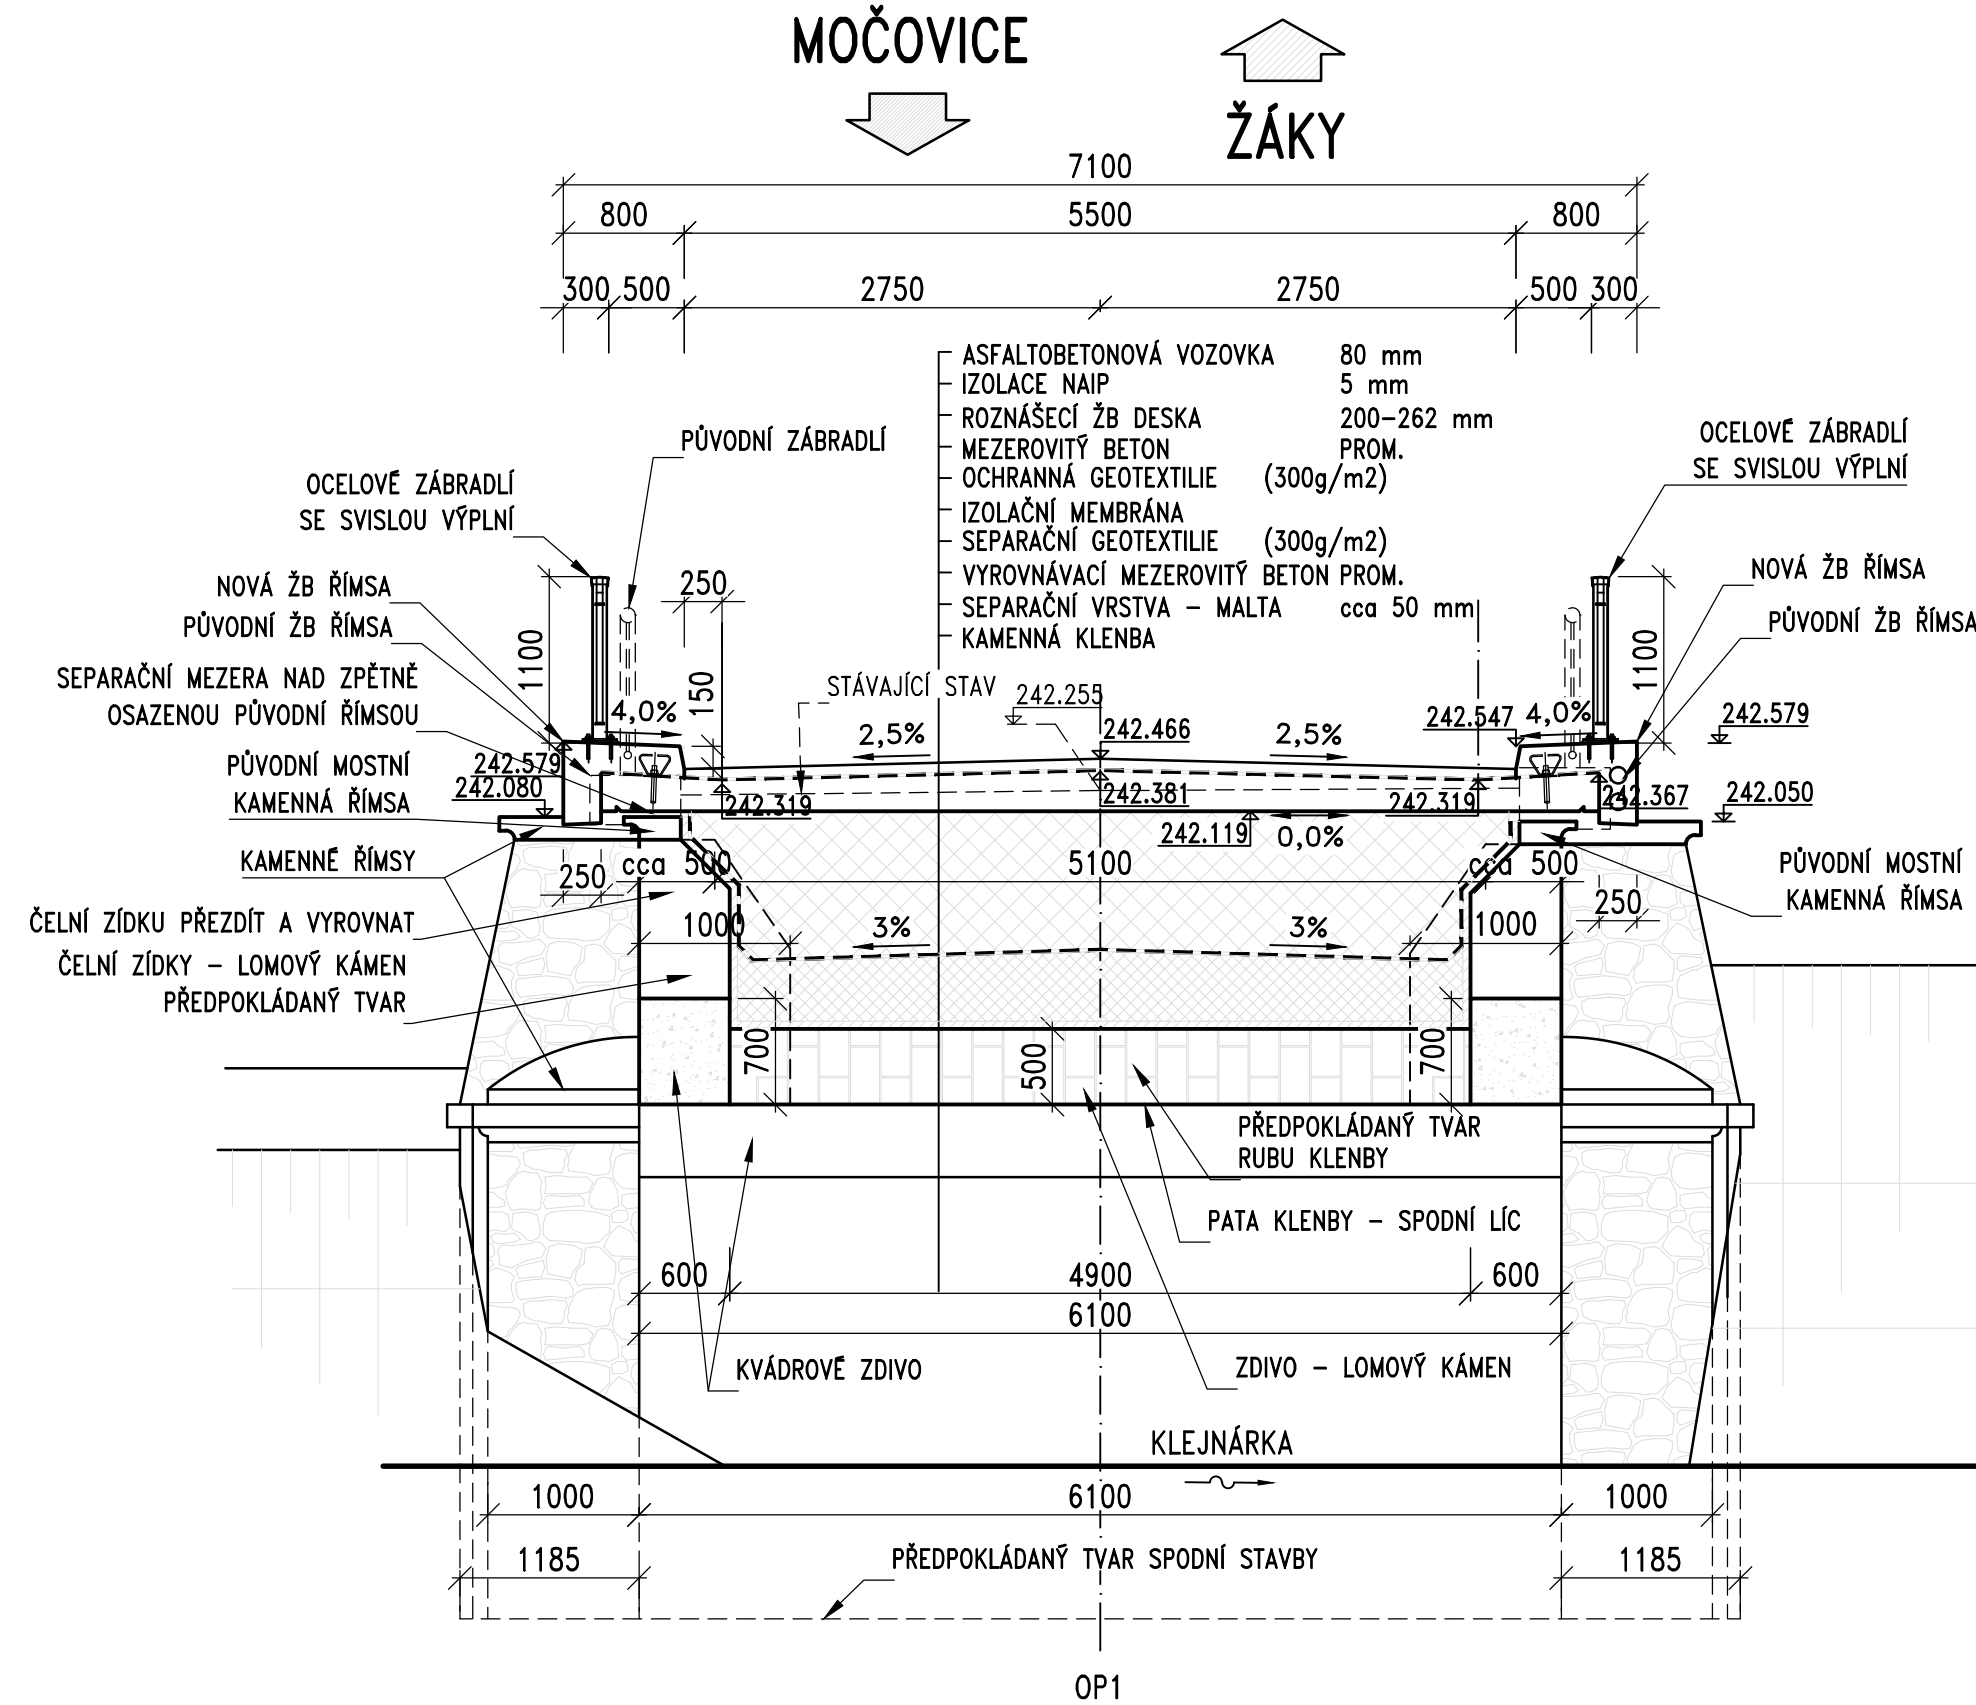


NOVÝ STAV – ŘEZY U OPĚR, KŘÍDLA

NOVÝ STAV – KŘÍDLA  
km 0.450500

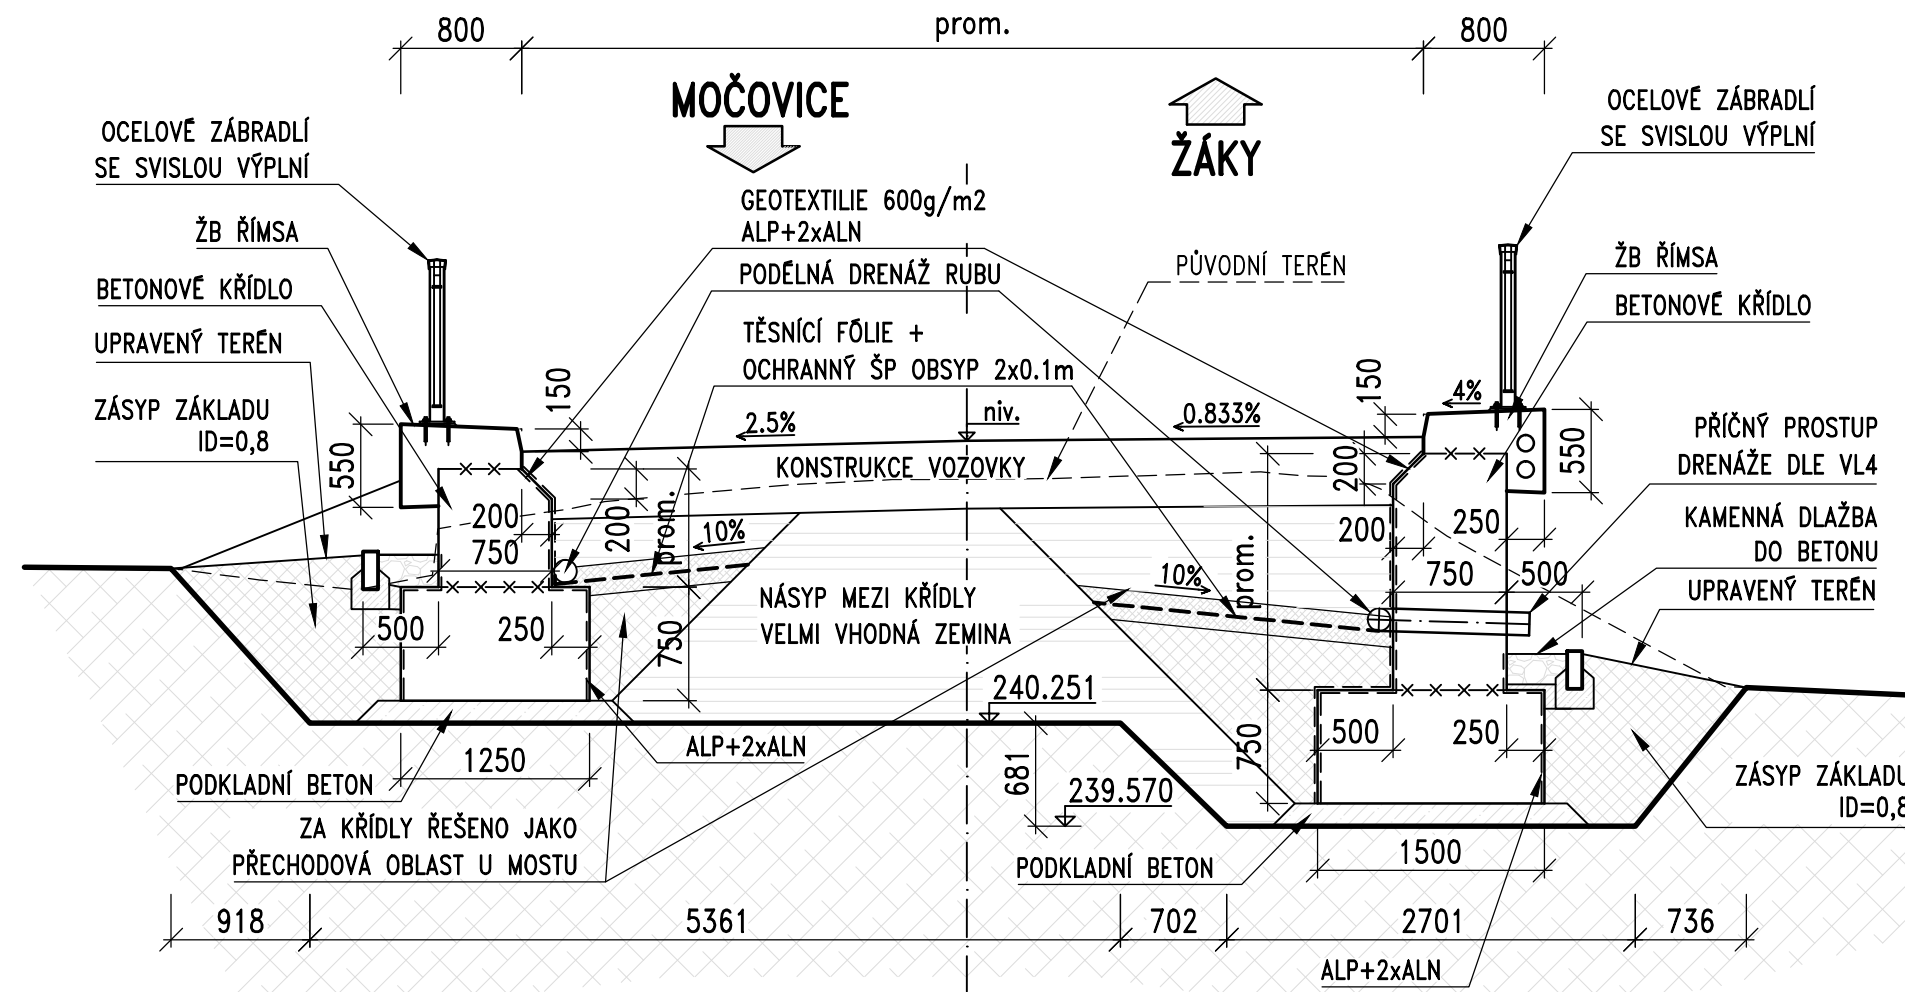

MATERIÁLY

BETON

PODKLADNÍ BETON	C 8/10n X0
ROZNAŠECÍ DESKA, KŘÍDLA	C 30/37 XF2 XD3
ŘÍMSY	C 30/37 XF4 XD3
DLAŽBY	C 12/15 X0
BETONOVÉ PRAHY	C 25/30n XF3
MEZEROVITÝ BETON	C 8/10n X0
OBROBNÍKY	C 35/45n XF4 XD3




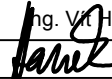


BETONÁŘSKÁ VÝZTUŽ

B 500B

VŠECHNY VIDITELNÉ HRANY BUDOU ZKOSENY 20/20

Souřadnicový systém: S-JTSK

Výškový systém: Bpv

ZHOTOVITEL: ATELIÉR PROJEKTOVÁNÍ INŽENÝRSKÝCH STAVEB s.r.o.			
AKCE:  III/33721 MOČOVICE		OHRADNÍ 24B 140 00 PRAHA 4 IČ: 61853267  tel: 241 481 215 e-mail: viktor.nejedly@apis-sro.eu www: www.apis-sro.eu	
PROJEKTANT ČÁSTI:  VH Ing. VÍT HAVLÍČEK SLATINA 151, 410 02 LOVOSICE 2			
INVESTOR:  Krajská správa a údržby silnic Středočeského kraje Zborovská 81/11 150 21 Praha 5	HLAVNÍ INŽENÝR PROJEKTU: Ing. Viktor NEJEDLÝ 	ZODPOVĚDNÝ PROJEKTANT: Ing. Vít Havlíček 	ZAK. ČÍSLO:  3238/08  FORMÁTÚ A4:  5A4
VYPRACOVAL: Ing. Vít Havlíček 		KONTROLOVAL: Ing. Vít Havlíček 	
KRAJ: STŘEDOČESKÝ OKRES: KUTNÁ HORA K.Ú.: MOČOVICE		DATUM: ČERVEN 2021	
ČÍSLO OBJEKTU:  201	NÁZEV PŘÍLOHY:  Příčné řezy u podpor, křídla		STUP.PROJ.: PDPS MĚŘÍTKO: - PŘÍLOHA: D.1.2 08.