


NOVÝ STAV – VZOROVÝ PŘÍČNÝ ŘEZ

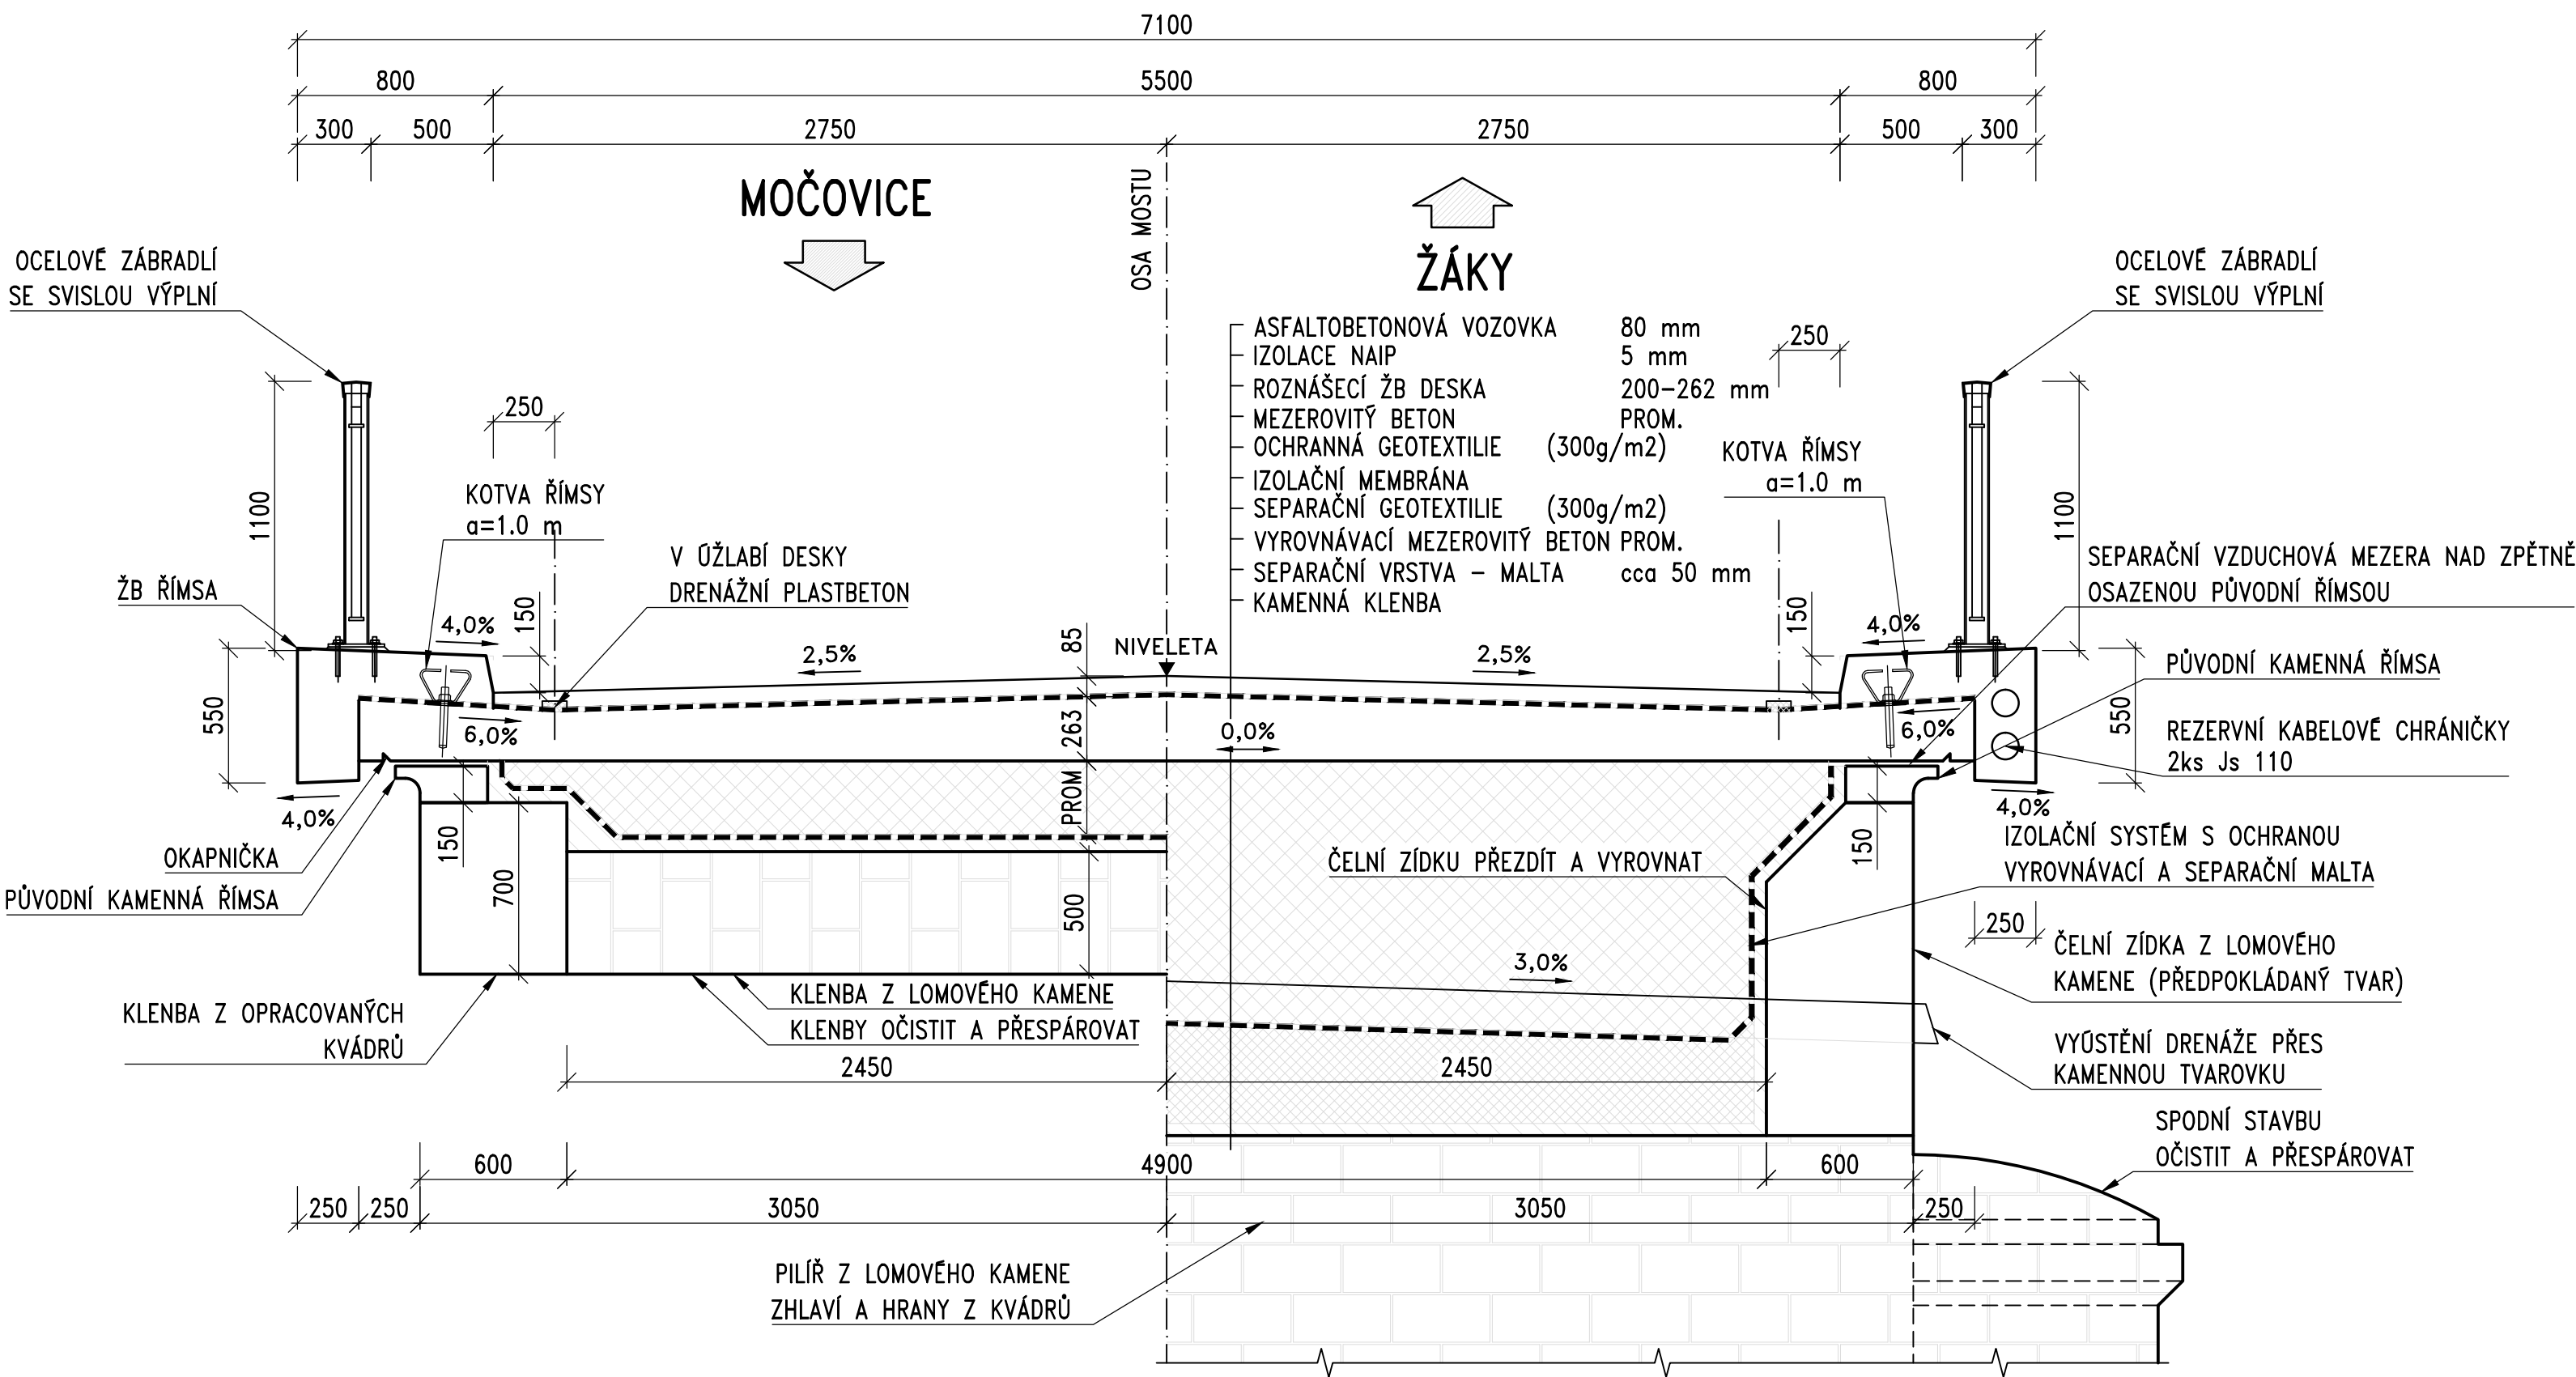

MATERIÁLY

BETON

PODKLADNÍ BETON	C 8/10n X0
ROZNÁŠECÍ DESKA, KŘÍDLA	C 30/37 XF2 XD3
ŘÍMSY	C 30/37 XF4 XD3
DLAŽBY	C 12/15 X0
BETONOVÉ PRAHY	C 25/30n XF3
MEZEROVITÝ BETON	C 8/10n X0
OBRUBNÍKY	C 35/45n XF4 XD3

BETONÁŘSKÁ VÝZTUŽ

B 500B

VŠECHNY VIDITELNÉ HRANY BUDOU ZKOSENY 20/20

Souřadnicový systém: S-JTSK

Výškový systém: Bpv

ZHOTOVITEL:		ATELIÉR PROJEKTOVÁNÍ INŽENÝRSKÝCH STAVEB s.r.o.		OHRADNÍ 24B 140 00 PRAHA 4 IČ: 61853267	
AKCE:		III/33721 MOČOVICE		tel: 241 481 215 e-mail: viktor.nejedly@apis-sro.eu www: www.apis-sro.eu	
PROJEKTANT ČÁSTI:		Ing. VÍT HAVLÍČEK SLATINA 151, 410 02 LOVOSICE 2		ZAK. ČÍSLO: 3238/08	
INVESTOR:		HLAVNÍ INŽENÝR PROJEKTU:		ZODPOVĚDNÝ PROJEKTANT:	
Krajská správa a údržba silnic Středočeského kraje Zborovská 81/11 150 21 Praha 5		Ing. Viktor NEJEDLÝ		Ing. Vít Havlíček	
VYPRACOVAL:		KONTROLOVAL:		DATUM: ČERVEN 2021	
Ing. Vít Havlíček		Ing. Vít Havlíček		FORMÁTŮ A4: 3A4	
KRAJ: STŘEDOČESKÝ		OKRES: KUTNÁ HORA		K.Ú.: MOČOVICE	
ČÍSLO OBJEKTU: 201		NÁZEV PŘÍLOHY: Nový stav - Vzorový příčný řez		STUP.PROJ.: PDPS	
				MĚŘITKO: -	
				PŘÍLOHA: D.1.2 07.	