


S 7,5 – základní kategorie
EXTRAVILÁN

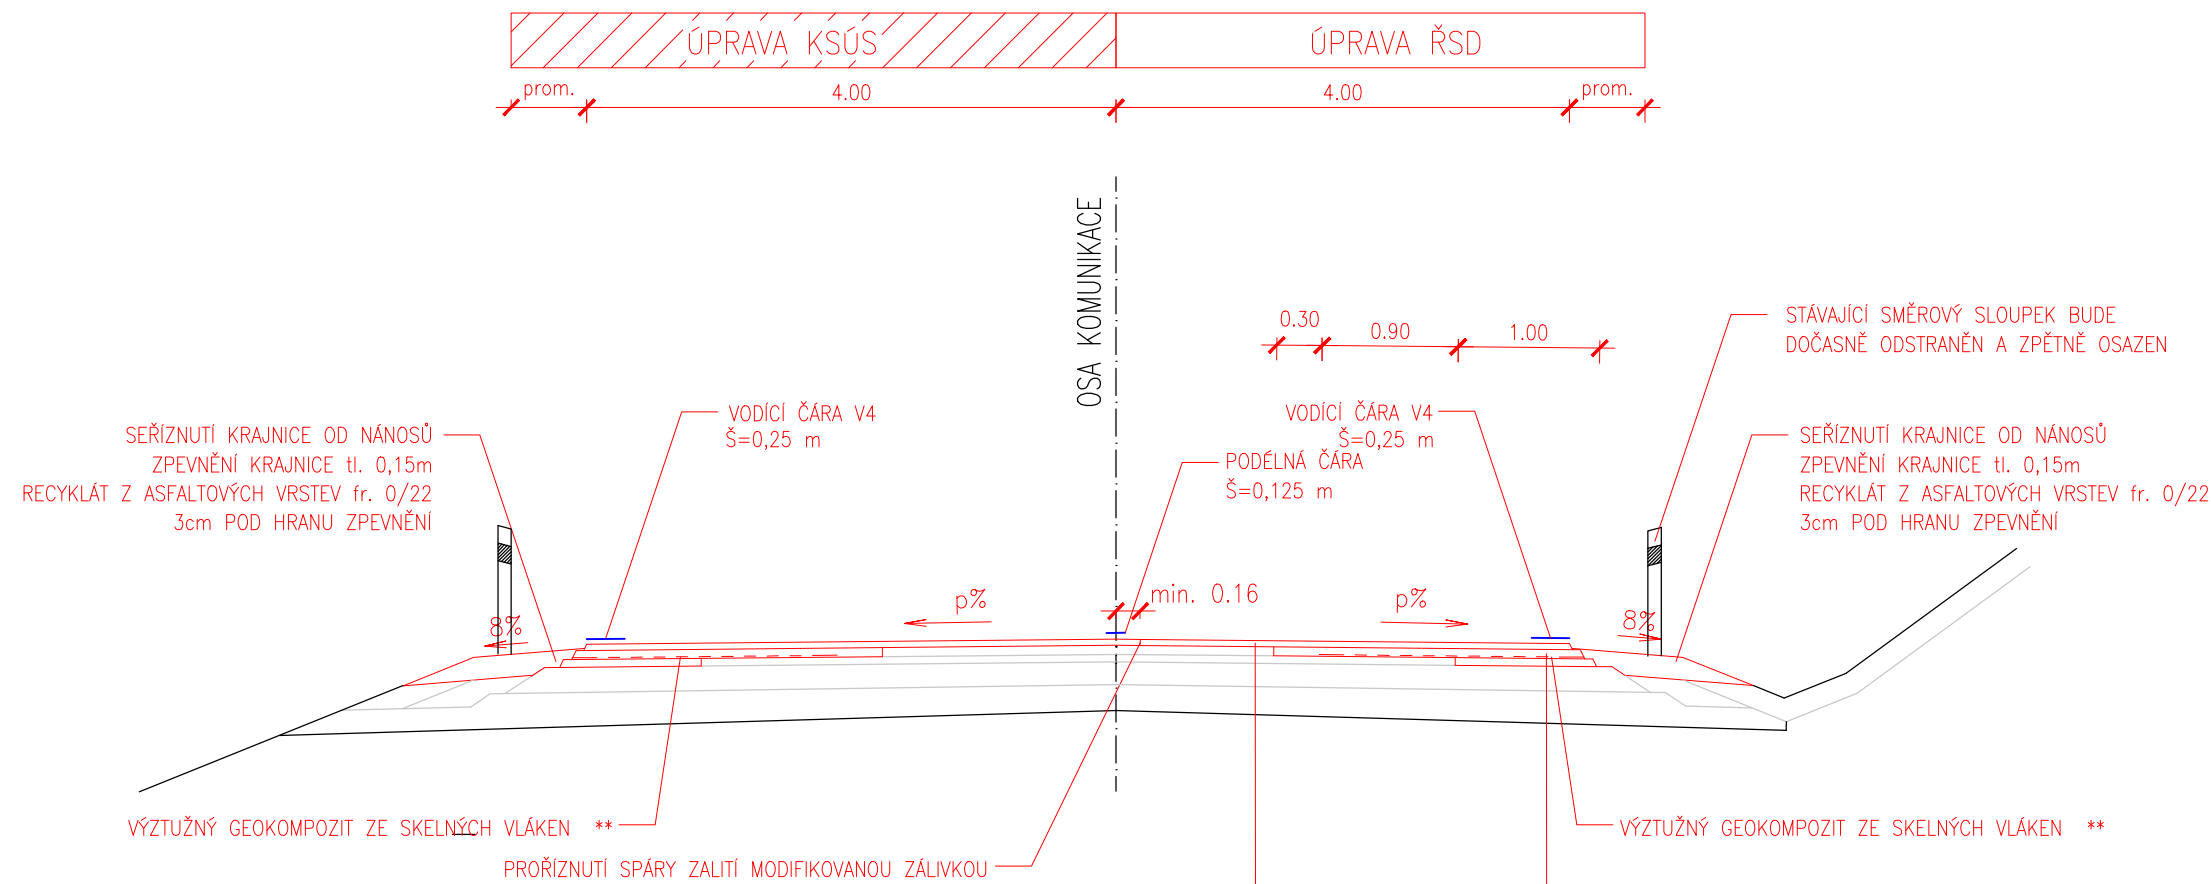

ÚPRAVA Č.1 - EXTRAVILÁN

- | | | | |
|---|---------------|-------|-----------------------------|
| ASFALTOVÝ BETON PRO OBRUSNE VRSTVY | ACO 11S 50/70 | 50 mm | ČSN EN 13108-1, ČSN 73 6121 |
| SPOJOVACÍ POSTŘÍK Z MODIF. ASFALT. EMULZE
V MNOŽSTVÍ ZBYTKOVÉHO ASFALTU 0,50 kg/m ² | PS-EP | | ČSN EN 13808, ČSN 73 6129 |
| ODSTRANĚNÍ ASFALTOVÉHO SOUVRSTVÍ V TL. 50mm FRÉZOVÁNÍM | | | |

* POSTŘIKY JSOU UVÁDĚNY V MNOŽSTVÍ ZBYTKOVÉHO POJIVA

Poznámka:

V PLOŠE CCA 20% Z CELKOVÉ PLOCHY BUDE UVAŽOVÁNO SE SANACÍ LOKÁLNÍCH PORUCH A OKRAJŮ VOZOVKY


ÚPRAVA Č.2 - SANACE

- | | | | |
|--|----------------|-------|-----------------------------|
| ASFALTOVÝ BETON PRO OBRUSNÉ VRSTVY | ACO 11S 50/70 | 50 mm | ČSN EN 13108-1, ČSN 73 6121 |
| SPOJOVACÍ POSTŘÍK Z MODIF. ASFALT. EMULZE | PS-EP | | ČSN EN 13808, ČSN 73 6129 |
| V MNOŽSTVÍ ZBYTKOVÉHO ASFALTU 0,30 kg/m ² | | | |
| ASFALTOVÝ BETON PRO LOŽNÍ VRSTVU | ACL 16 S 50/70 | 70 mm | ČSN EN 13108-1, ČSN 73 6121 |
| SPOJOVACÍ POSTŘÍK Z MODIF. ASFALT. EMULZE | PS-EP | | ČSN EN 13808, ČSN 73 6129 |
| V MNOŽSTVÍ ZBYTKOVÉHO ASFALTU 0,30 kg/m ² | | | |
| VÝZTUŽNÝ GEOKOMPOZIT ZE SKELNÝCH VLÁKEN ** | | | |
| ASFALTOVÝ BETON PRO PODKLADNÍ VRSTVU | ACP 22 S | 60 mm | ČSN EN 13108-1, ČSN 73 6121 |
| SPOJOVACÍ POSTŘÍK Z MODIF. ASFALT. EMULZE | PS-EP | | ČSN 73 6129 |
| V MNOŽSTVÍ ZBYTKOVÉHO ASFALTU 0,50 kg/m ² | | | |

– ODSTRANĚNÍ ASFALTOVÉHO SOUVRVSTVÍ V TL. 130–180mm FRÉZOVÁNÍM

**** PROVEDENO VYZTUŽENÍ SANOVANÝCH PORUCH SKELNÝM KOMPOZITEM O MIN. TAHOVÉ PEVNOSTI 100 KN VŠESMĚRNĚ, POLYMERNÍM POVLAKEM SKELNÝCH VLÁKEN, MIN. VELIKOST OKA 25x25m A SAMOADHEZIVNÍM INSTALAČNÍM POVRCHEM NA SPODNÍ STRANĚ MŘÍŽE (ŠÍŘE ROLE 1,5 – 2,0 M), KOTEVNÍ DÉLKA MIN.0,9M DO PŮVODNÍ VOZOVKY DLE TP 147.**

INTRAVILÁN

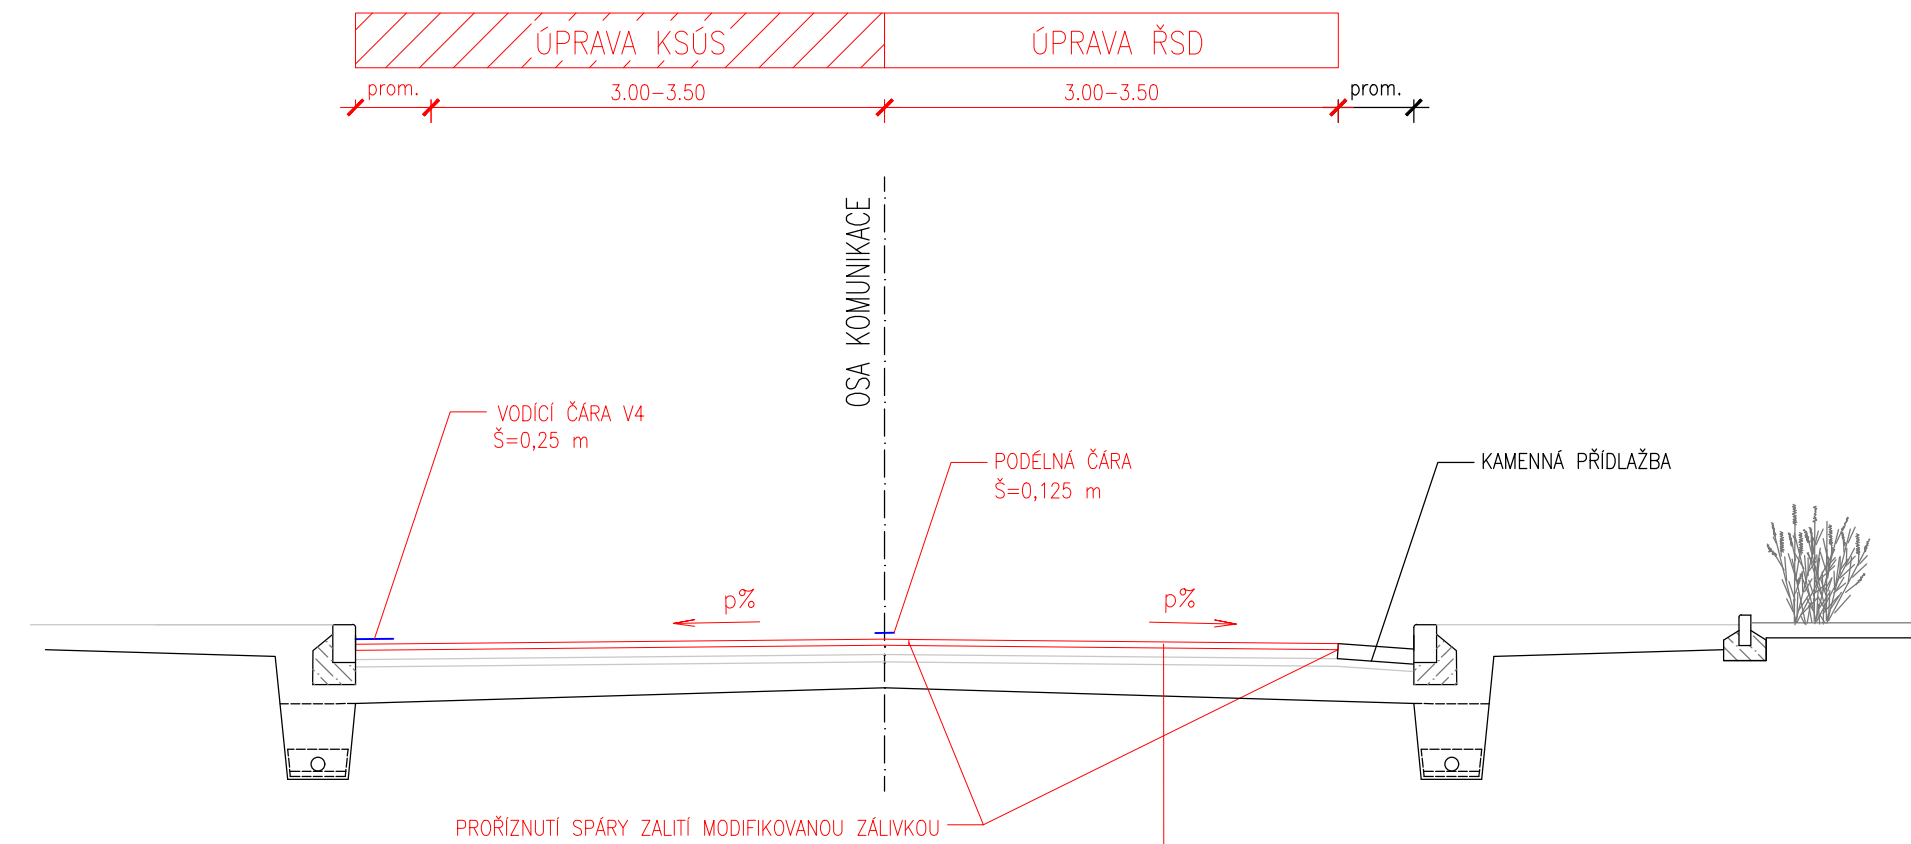

ÚPRAVA Č.1- INTRAVILÁN

- | | | |
|---|---------------------|-----------------------------|
| - ASFALTOVÝ BETON PRO OBRUSNÉ VRSTVY | ACO 11S 50/70 50 mm | ČSN EN 13108-1, ČSN 73 6121 |
| - SPOJOVACÍ POSTŘÍK Z MODIF. ASFALT. EMULZE
V MNOŽSTVÍ ZBYTKOVÉHO ASFALTU 0,50 kg/m ² | PS-EP | ČSN EN 13808, ČSN 73 6129 |
| - ODSTRANĚNÍ ASFALTOVÉHO SOUVRSTVÍ V TL. 50mm FRÉZOVÁNÍM | | |

ÚPRAVA Č.3 - INTRAVILÁN U KŘÍŽOVATKY SE SILNICÍ I/38

- | | | | |
|---|----------|-------|-----------------------------|
| ASFALTOVÝ BETON PRO OBRUSNOU VRSTVU
S MODIFIKOVANÝM ASFALTOVÝM POUJIVEM PMB 45/80-65 | ACO 11S | 40 mm | ČSN EN 13108-5, ČSN 73 6121 |
| SPOJOVACÍ POSTŘÍK Z MODIF. ASFALT. EMULZE
V MNOŽSTVÍ ZBYTKOVÉHO ASFALTU 0,30 kg/m ² | PS-EP | | ČSN EN 13808, ČSN 73 6129 |
| ASFALTOVÝ BETON PRO LOŽNÍ VRSTVU
S MODIFIKOVANÝM ASFALTOVÝM POUJIVEM PMB 25/55-65 | ACL 16 S | 70 mm | ČSN EN 13108-1, ČSN 73 6121 |
| SPOJOVACÍ POSTŘÍK Z MODIF. ASFALT. EMULZE
V MNOŽSTVÍ ZBYTKOVÉHO ASFALTU 0,50 kg/m ² | PS-EP | | ČSN 73 6129 |
| ODSTRANĚNÍ ASFALTOVÉHO SOUVRSTVÍ V TL. 110mm FRÉZOVÁNÍM | | | |

* POSTŘÍKY JSOU UVÁDĚNY V MNOŽSTVÍ ZBYTKOVÉHO POJIVA