II/328 - 2.ÚSEK (3. a 4. díl SITUACE)
km 24,65300 - km 26,37615
M 1:1000/100

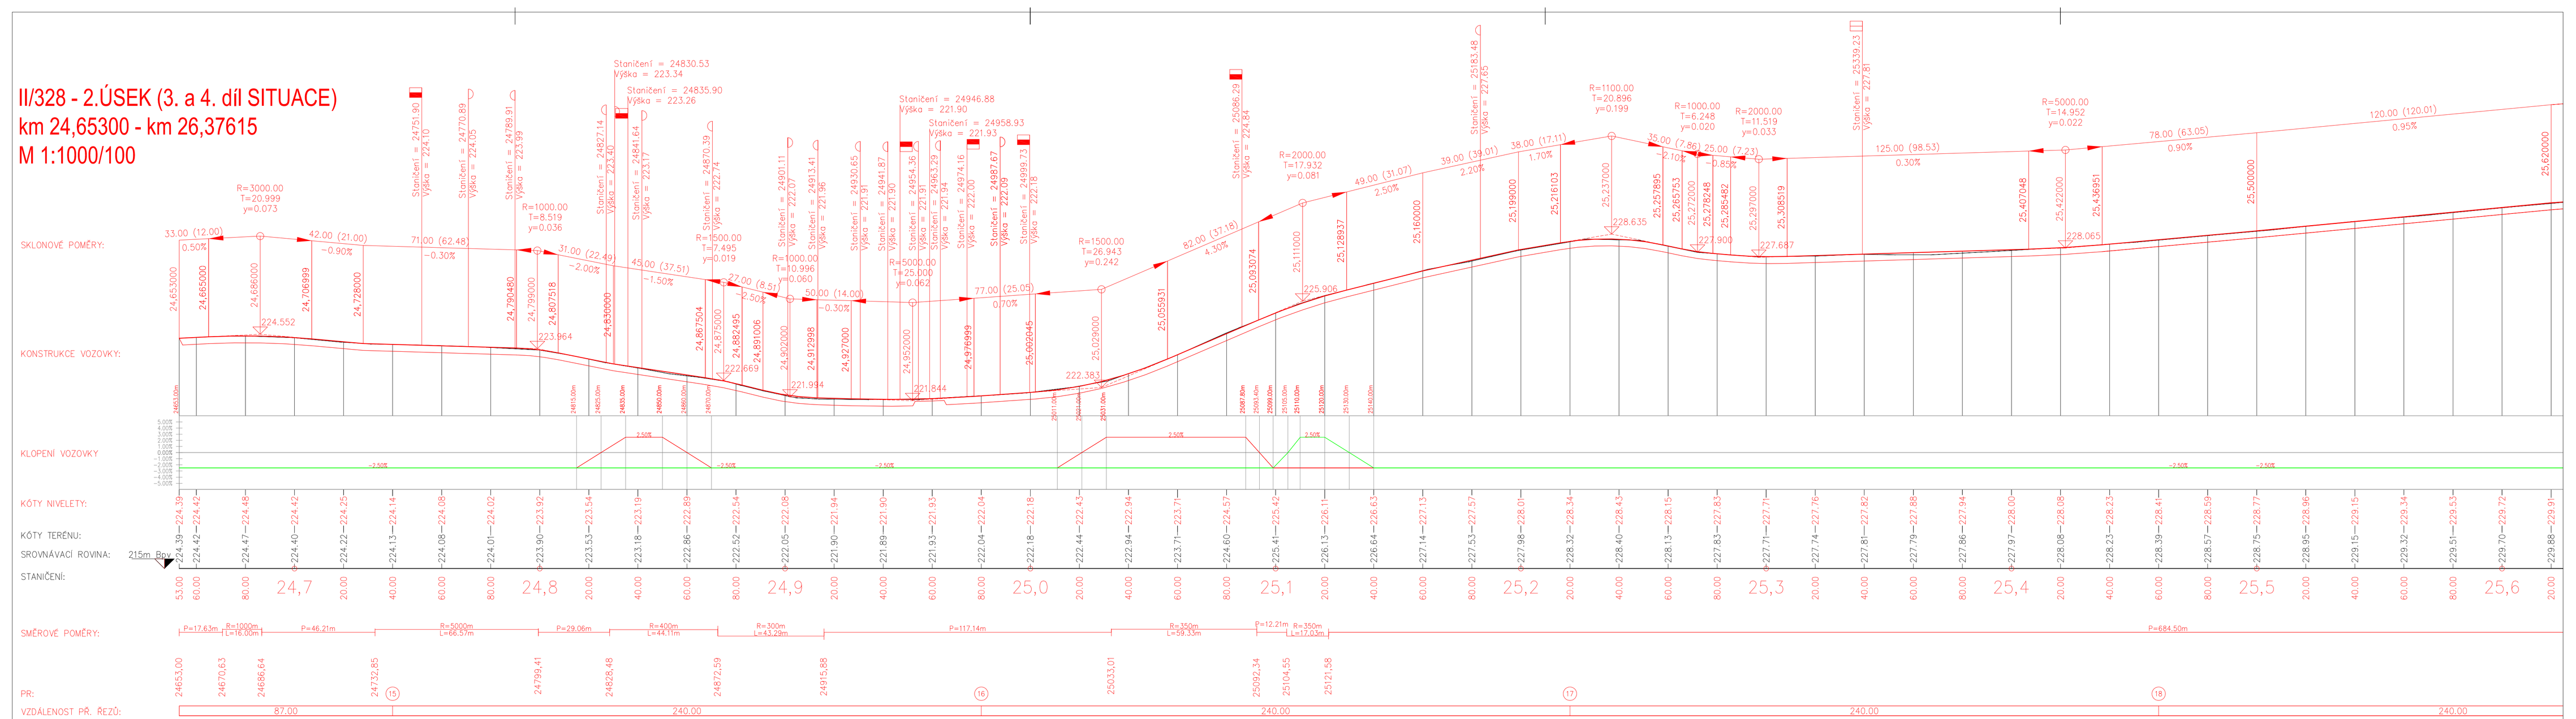

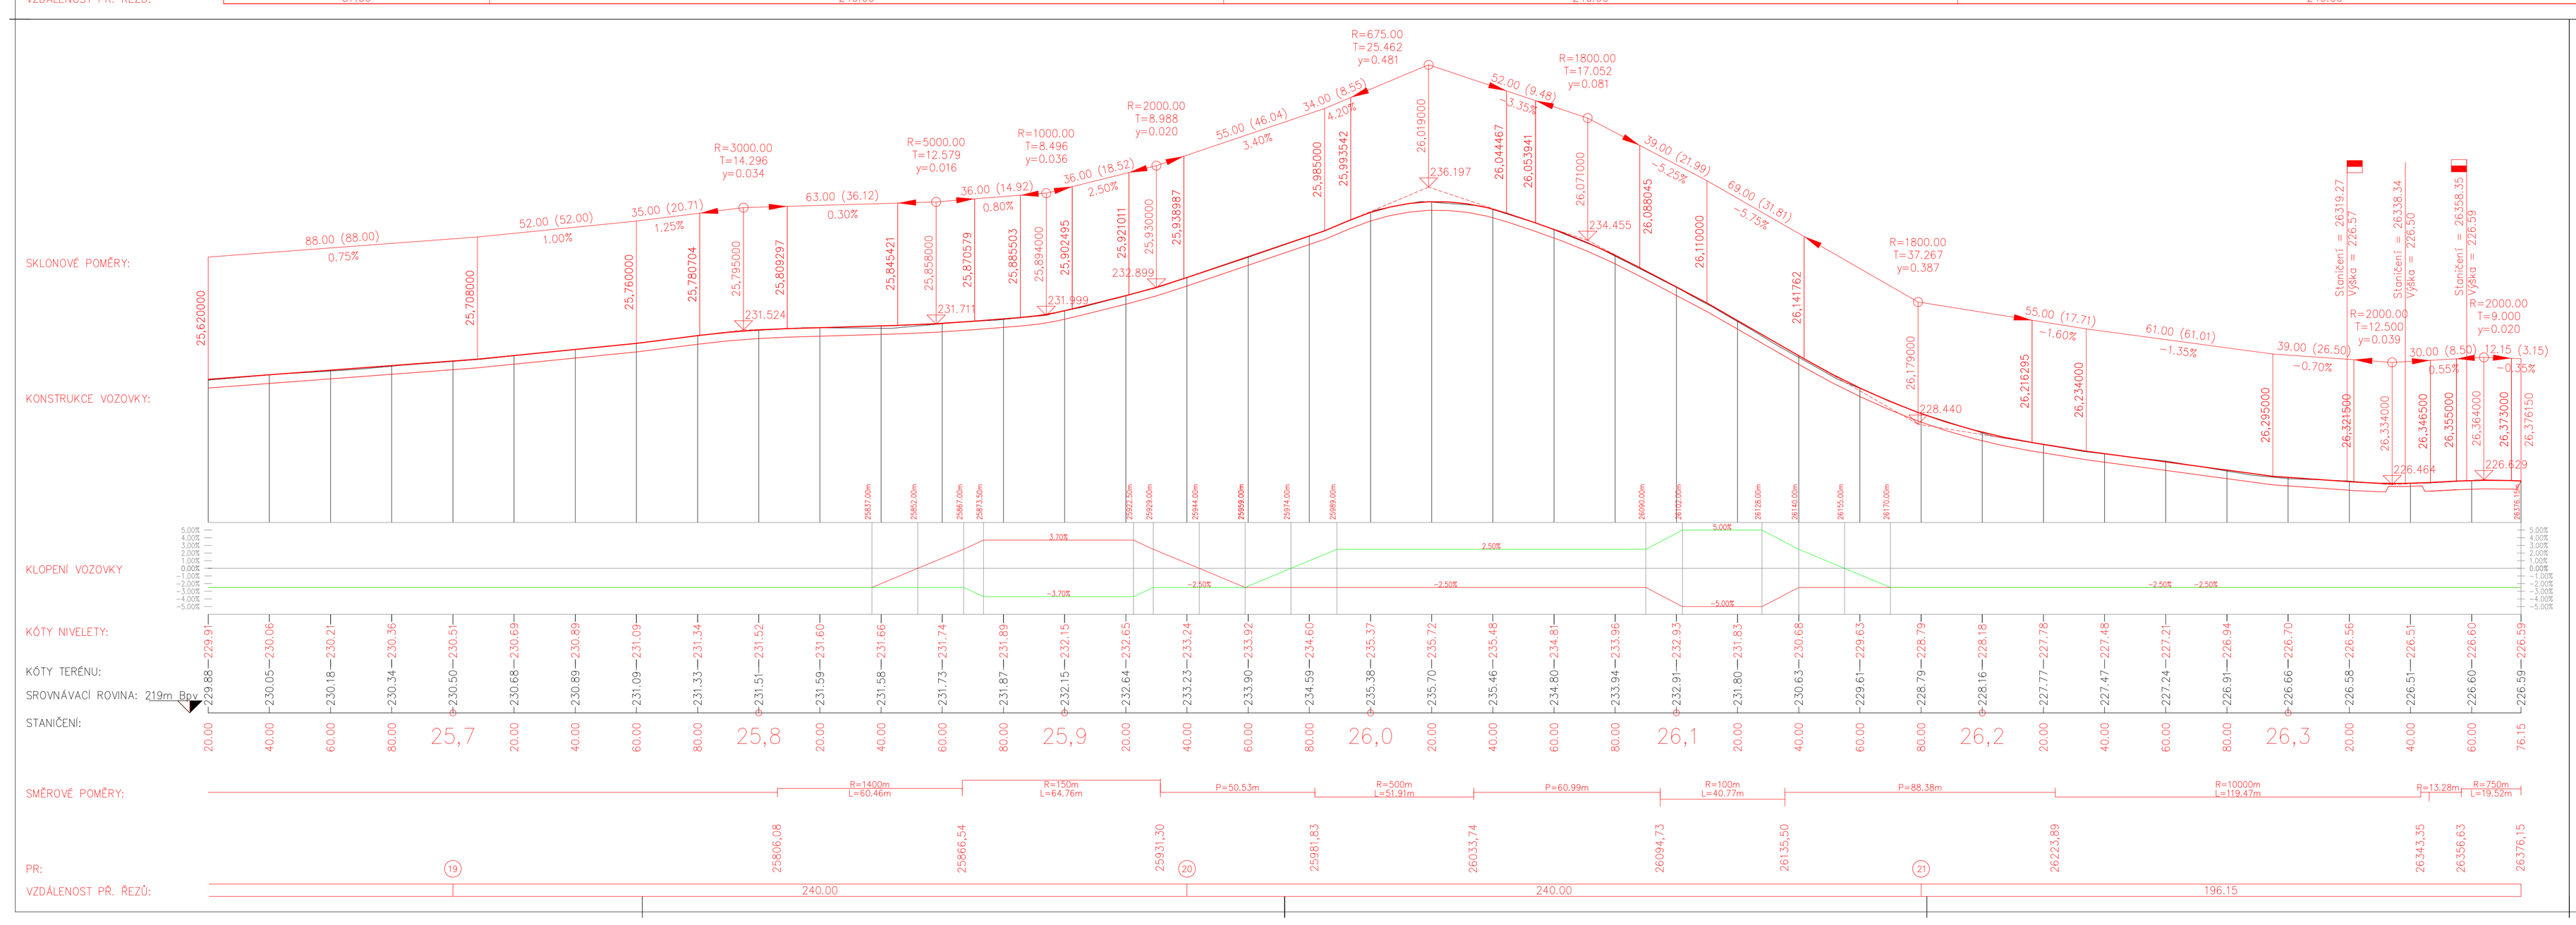

D.1.
SO 120

Souřadnicový systém: S-JTSK Výškový systém: Bpv

OBJEDNATEL PD
Krajská správa a údržba silnic Středočeského kraje, příspěvková organizace
Zborovská 81/11
150 00 Praha 5 Smíchov
IČ: 00066001

PROJEKTANT ČÁSTI
Atelier PROMIKA s.r.o.
Muchova 9/223, 160 00 Praha 6, IČ 26080273, e-mail: promika@promika.cz

VYPRACOVAL	HL. INŽENÝR PROJEKTU	KONTROLA	TECHNICKÝ ŘEDITEL
ING. ŠÁRKA VESELÁ	ING. TOMÁŠ ROZTOČIL	ING. TOMÁŠ ROZTOČIL	ING. PETR MACEK

atelierpromika projektová činnost v dopravě
Atelier PROMIKA s.r.o., Muchova 9/223, 160 00 Praha 6

AKCE: II/328 Sloveč – Kněžice
ČÁST: D. DOKUMENTACE OBJEKTŮ A ZAŘÍZENÍ
STAVEBNÍ OBJEKT: SO 120 SILNICE II/328
PŘÍLOHA: PODÉLNÝ PROFIL – 2.ÚSEK

KÓD ZAKÁZKY	Slovecksdsp.1118
STUPEŇ PD	DSP/PDPS
DATUM	04/2020
MĚŘÍTKO	1:1000/100
POČET FORMÁTŮ	1 0x A4

ČÁST	Č. PŘÍLOHY	Č. PARE
D.1.1.	3.2.	

© návrh řešení obsažený ve výkresové a textové části je předmětem ochrany dle autorského zákona