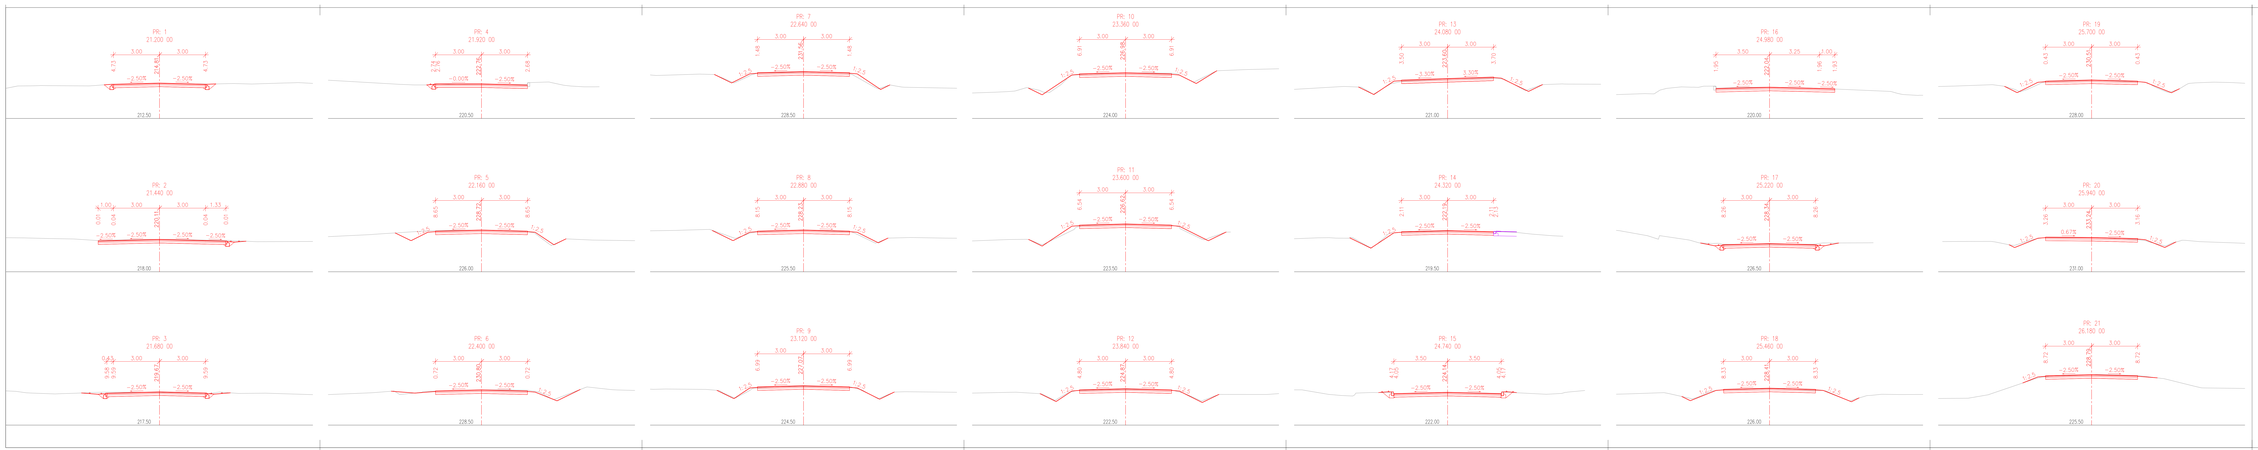

D.1.
SO 120

Souřadnicový systém: S-JTSK Výškový systém: Bpv

Objednatel: Ing.

Krajská správa a údržba silnic Středočeského kraje, příspěvková organizace
Zborovská 81/11
150 00 Praha 5 Smíchov
IČ: 00066001

Projektant: Dělí

Atelier PROMIKA s.r.o.
Mezivrší 9/223, 190 00 Praha 9, IČ: 26908273, e-mail: promika@promika.cz

VYPRACOVAL	HL. INŽENÝR PROJEKTU	KONTROLA	TECHNICKÝ ŘEDITEL
ING. ŠÁRKA VESELÁ	ING. TOMÁŠ KOZTOŇ	ING. TOMÁŠ KOZTOŇ	ING. PETR MACEK

atelierpromika
projektová kancelář v dopravě

Atelier PROMIKA s.r.o., Mezivrší 9/223, 190 00 Praha 9

AKCE	II/328 Slověč – Kněžice
KÓD ZAKÁZKY	Slověč-křižo.1118
STUPEŇ PD	DSP/PDPS
DATUM	04/2020
MĚŘÍTKO	1:100
POČET FORMÁTŮ	8x A4
ČÁST	C. PŘÍLOH: / C. VAZ:
DÍL	D. DOKUMENTACE OBJEKTŮ A ZAŘÍZENÍ
OBJEKT	SO 120 SILNICE II/328
PŘÍLOHA	PŘÍČNÉ ŘEZY
	D.1.1. 5.

© návrh řešení obsažený ve výkresové a textové části je předmětem ochrany dle autorského zákona

D.1.
SO 120

Souřadnicový systém: S-JTSK Výškový systém: Bpv

Objednatel: Ing.

Krajská správa a údržba silnic Středočeského kraje, příspěvková organizace
Zborovská 81/11
150 00 Praha 5 Smíchov
IČ: 00066001

Projektant: Dělí

Atelier PROMIKA s.r.o.
Mezivrší 9/223, 190 00 Praha 9, IČ: 26908273, e-mail: promika@promika.cz

VYPRACOVAL: ING. ŠÁRKA VESELÁ | HL. INŽENÝR PROJEKTU: ING. TOMÁŠ KOZTOŇ | KONTROLA: ING. TOMÁŠ KOZTOŇ | TECHNICKÝ ŘEDITEL: ING. PETR MACEK

atelierpromika
projektová kancelář v dopravě

Atelier PROMIKA s.r.o., Mezivrší 9/223, 190 00 Praha 9

AKCE: II/328 Slověč – Kněžice
KÓD ZAKÁZKY: Slověč-křižo.1118
STUPEŇ PD: DSP/PDPS
DATUM: 04/2020
MĚŘÍTKO: 1:100
POČET FORMÁTŮ: 8x A4
DÍL: D. DOKUMENTACE OBJEKTŮ A ZAŘÍZENÍ
OBJEKT: SO 120 SILNICE II/328
PŘÍLOHA: PŘÍČNÉ ŘEZY
ČÁST: C. PŘÍLOH: / C. VAZ:
D.1.1. 5.

© návrh řešení obsažený ve výkresové a textové části je předmětem ochrany dle autorského zákona