
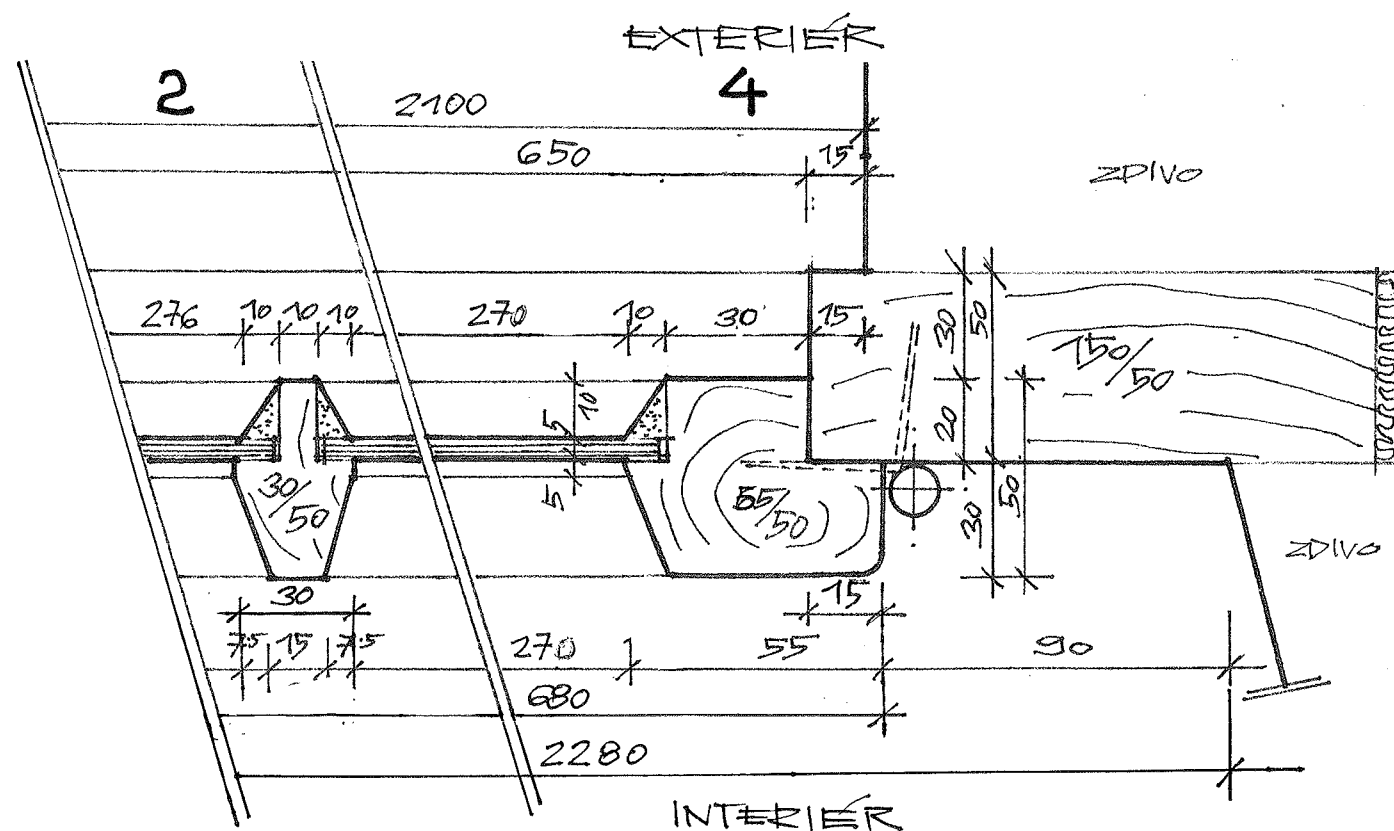


VIDIM
Domov seniorů č.p.1

zámecká věž
okenní výplně horní části

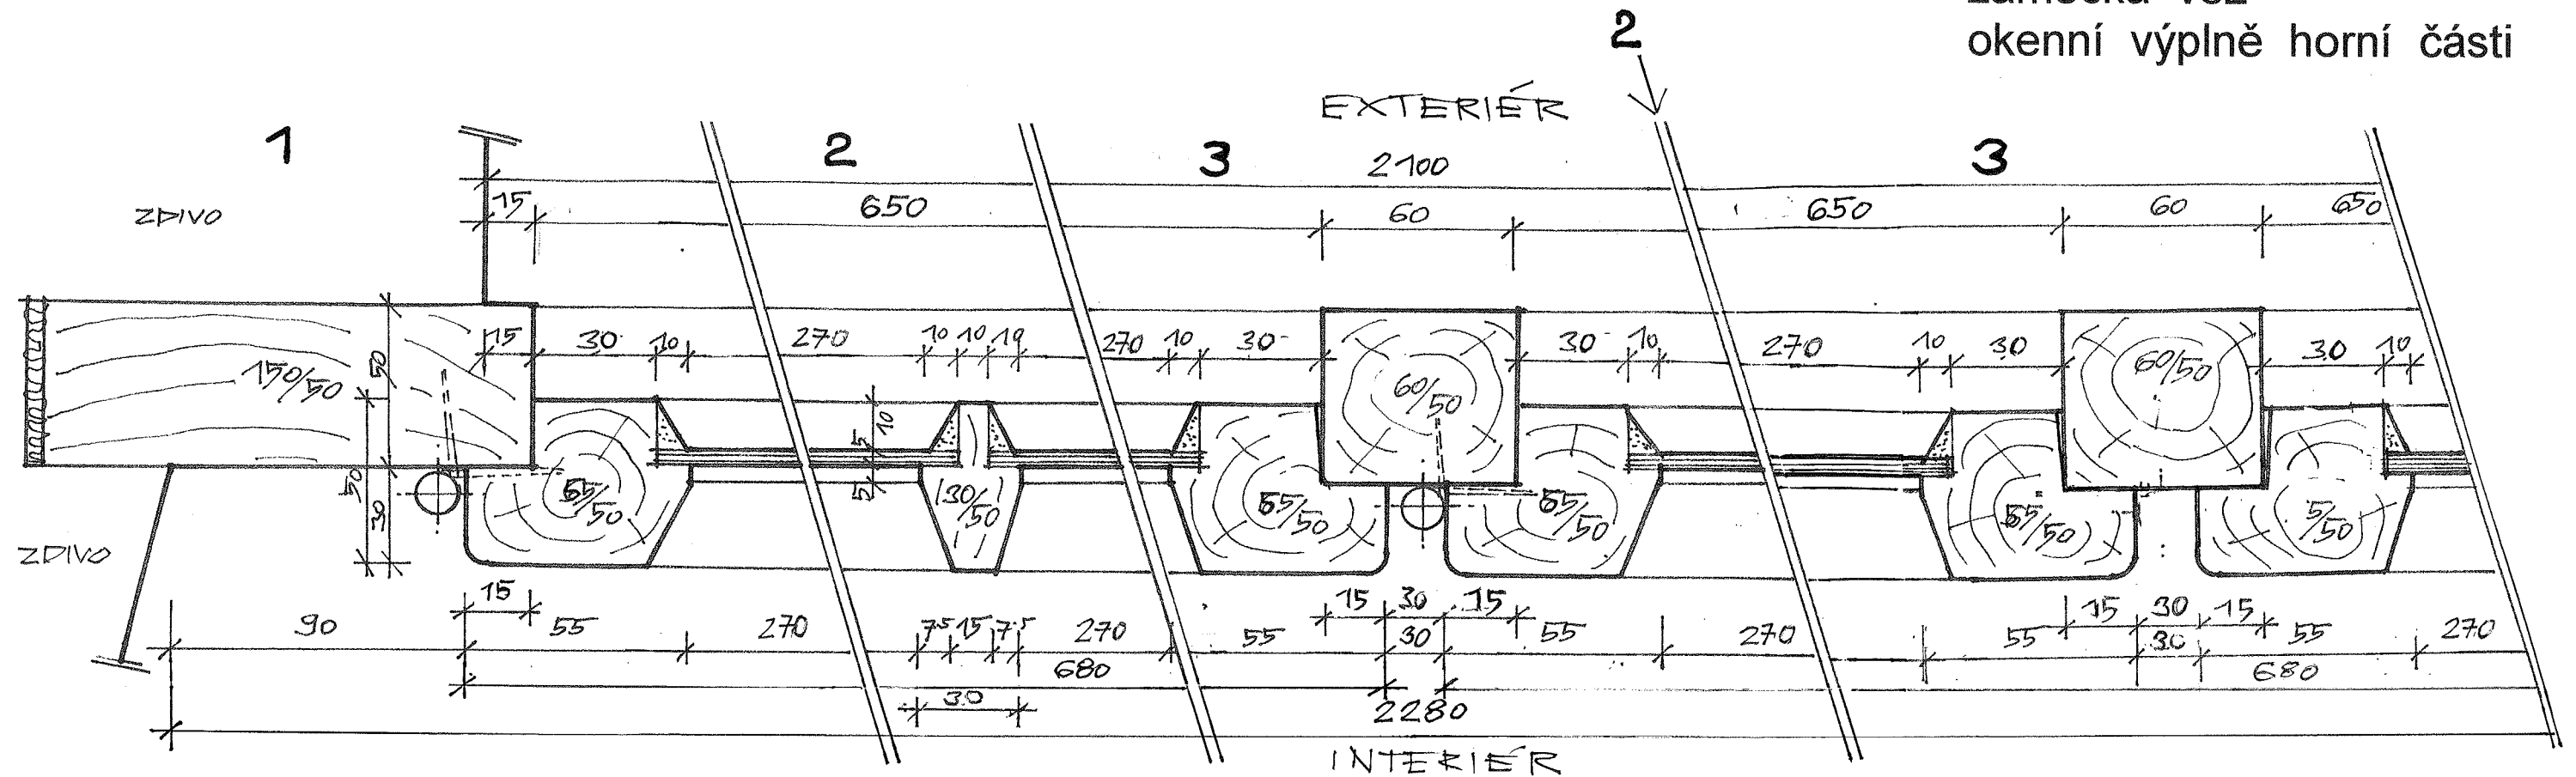

Veškeré rozměry na místě ověřit, případné rozpory řešit v rámci AD s hlavním nebo zodpovědným projektantem. Materiál je navržen dub.

Hl. projektant :	Zodp.projektant :	Spolupráce :	Kontroloval :	Ing. Hana Hanzlíková Suvorovova 17 326 00 Plzeň tel.: 603 546 847	
Ing. Hanzlíková, Ing. arch. Vrána		Ing. Antonová	Ing. Hanzlíková		
		Ing. Buček			
Objednatel : Domov seniorů Vidim p. o. Středočeského kraje		Kraj : Středočeský			
		Místo stavby : Horní Vidim			
Stavba : Zámek Vidim – věž okenní výplně horní části				Datum : 02/2022	Formát :
				Stupeň : pro realizaci stavby	
				č. zak.: 202-15-4-9040-1	
				arch. č.: R – 9040.116 - P.	
Název výkresu: Dílenský výkres—detaily vodorovného řezu				Měř. : 1:2	Číslo výkresu : 405