


VIDIM
Domov seniorů č.p.1
zámecká věž
okenní výplně horní části

jihozápadní POHLED 1 : 100

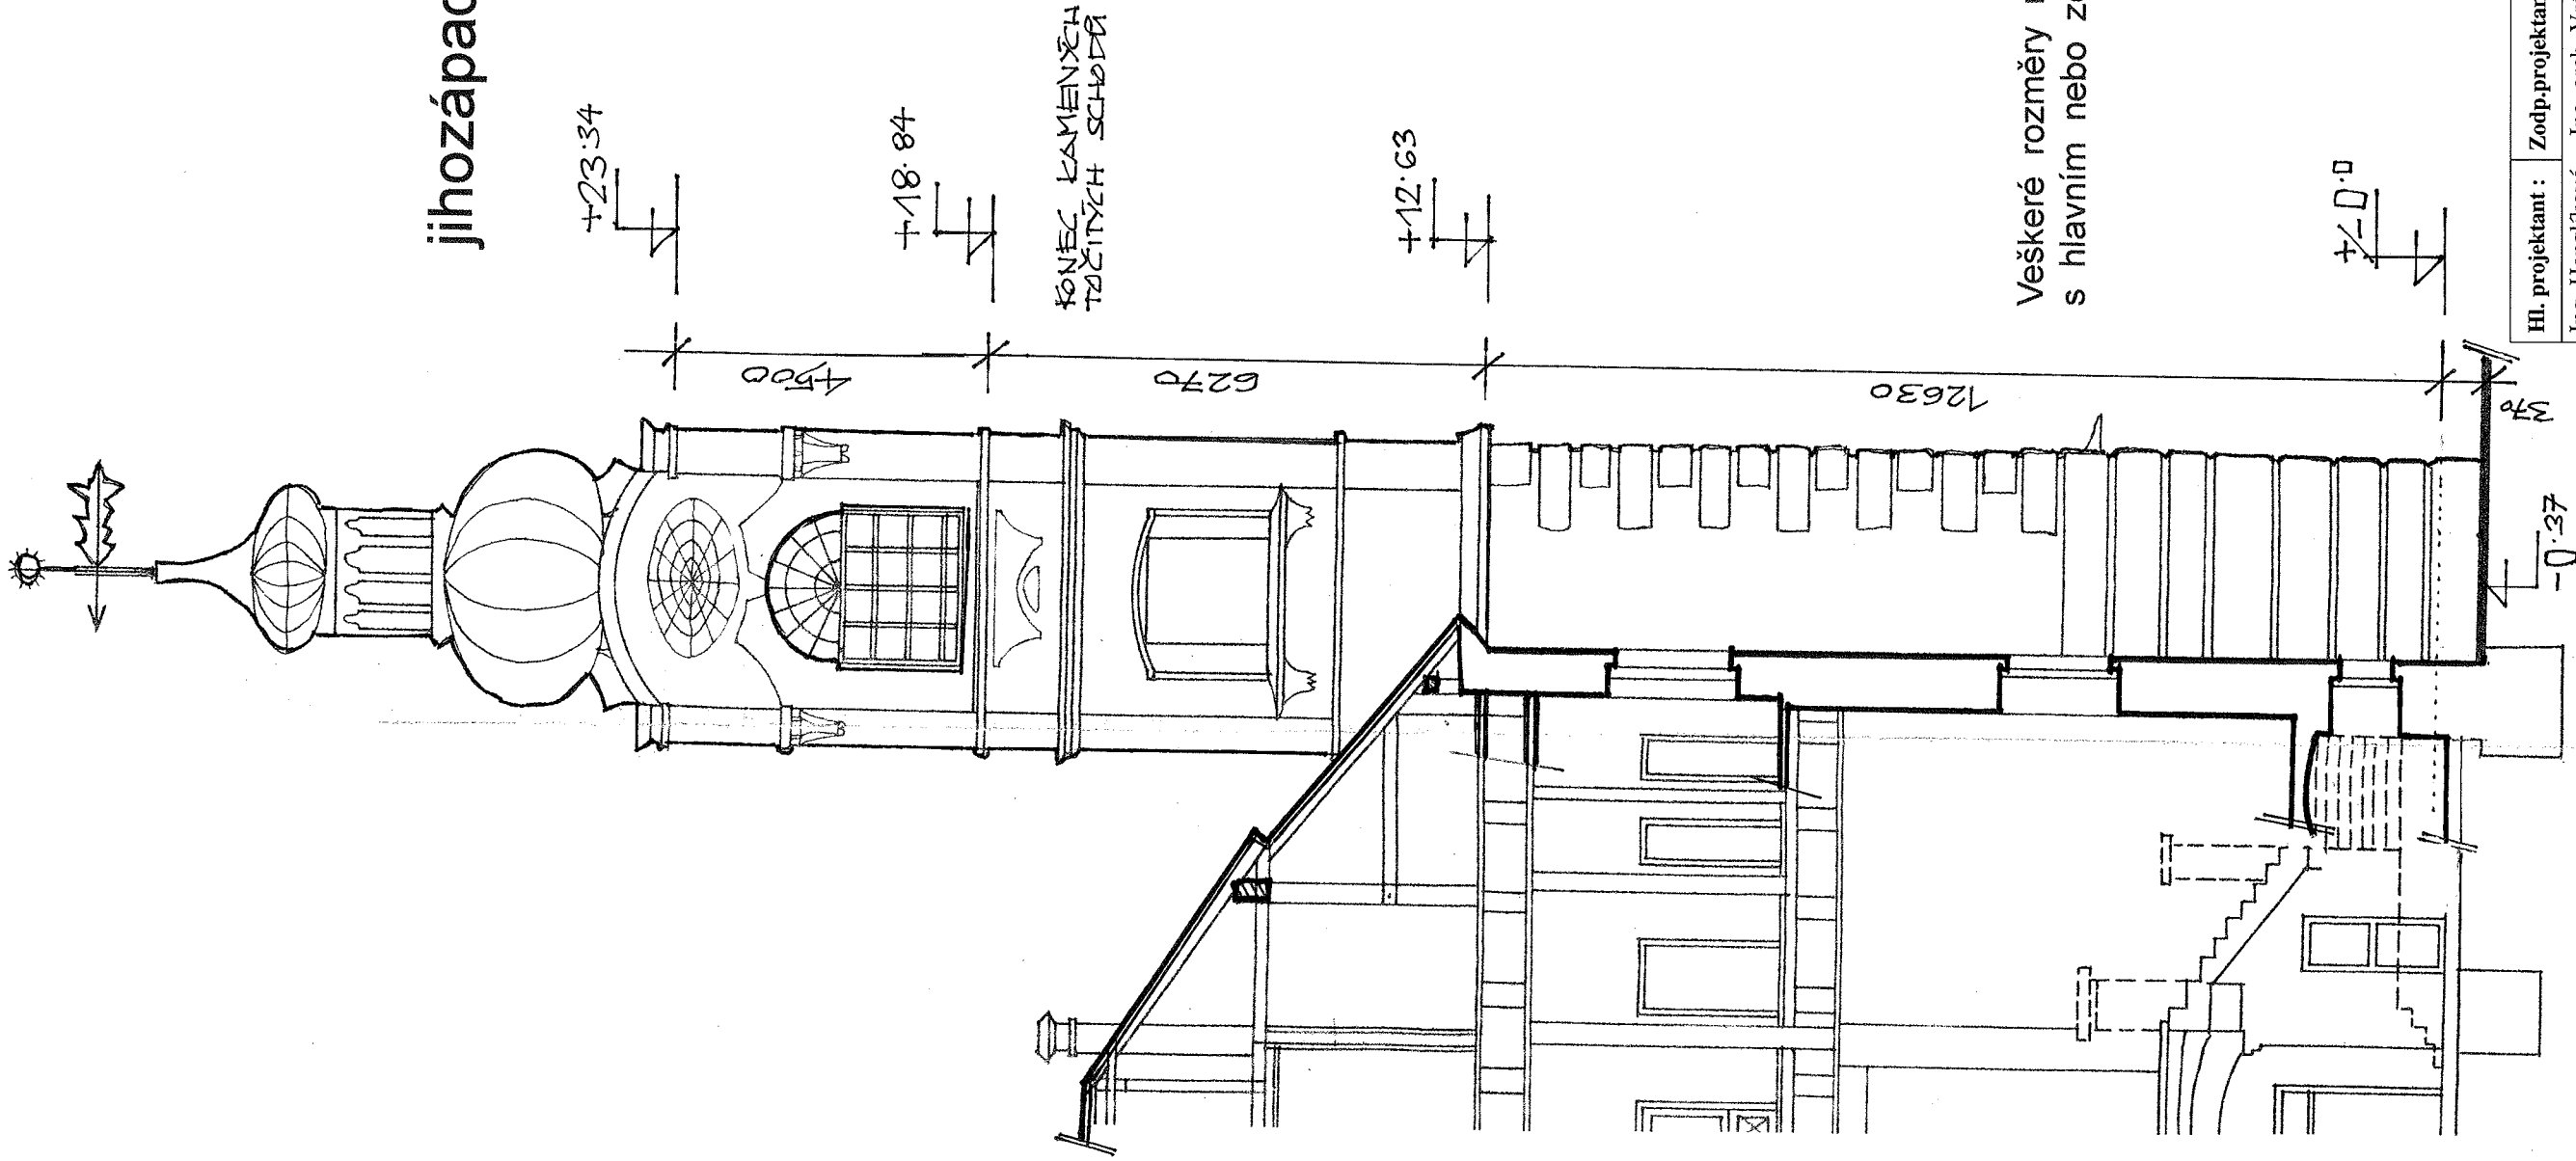

Veškeré rozměry na místě ověřit, případné rozpory řešit v rámci AD s hlavním nebo zodpovědným projektantem. Materiál je navržen dub.

Hl. projektant :		Zodp.projektant :	Spolupráce :	Kontroloval :	Ing. Hana Hanzlíková Suvorovova 17 326 00 Plzeň tel.: 603 546 847				
Ing. Hanzlíková,		Ing. arch. Vrána	Ing. Antonová Ing. Buček	Ing. Hanzlíková					
Objednatel :		Kraj : Středočeský							
Domov seniorů Vidim p. o. Středočeského kraje		Místo stavby : Horní Vidim							
Stavba :					Datum : 02/2022 Formát :				
Zámek Vidim – věž okenní výplně horní části					Stupeň : pro realizaci stavby				
					č. zak.: 202-15-4-9040-1				
					arch. č.: R – 9040.116 - P.				
Název výkresu:			Pohled		Měř. :	Číslo výkresu : 402			