

## Krycí list ZBV

Název a evidenční číslo Stavby:

**II/272 LITOL, REKONSTRUKCE**

Název stavebního objektu/provozního souboru (SO/PS):

**002.1 ČSOV konstrukce TZB**

Číslo SO/PS /

/ číslo Změny SO/PS:

**002.1 / 1**

Číslo ZBV:

**5**

**Objednatel:** Krajská správa a údržba silnic Středočeského kraje, příspěvková organizace  
Zborovská 81/11, 150 00 Praha 5, Smíchov  
IČ: 00066001

Město Lysá nad Labem  
Husovo náměstí 23, 289 22 Lysá nad Labem  
IČ: 00239402

**Zhotovitel:** Sdružení Z+S Litol  
Mezi Vodami 639/27  
143 20 Praha 4  
IČO: 25117947  
DIČ: [REDACTED]

**Správce / Společník 1:** Zepris s.r.o., Mezi Vodami 27, 143 20 Praha 4, IČO: 25117947,  
DIČ: CZ699004936

**Společník 2:** SWIETELSKY stavební s.r.o., Odštěpný závod: SWIETELSKY stavební s.r.o., odštěpný  
závod Dopravní stavby STŘED, Sokolovská 192/79, 180 00 Praha 8, IČO: 48035599,  
DIČ: CZ48035599

## Rekapitulace ZBV č. 1 dle Skupin 1, 2, 3, 4, 5

| část ZBV č.            | Cena navrhovaných Změn<br>záporných | Cena navrhovaných Změn<br>kladných | Cena navrhovaných Změn záporných<br>a Změn kladných celkem |
|------------------------|-------------------------------------|------------------------------------|------------------------------------------------------------|
| 1.1                    | 0,00                                | 0,00                               | 0,00                                                       |
| část ZBV č.            | Cena navrhovaných Změn<br>záporných | Cena navrhovaných Změn<br>kladných | Cena navrhovaných Změn záporných<br>a Změn kladných celkem |
| 1.2                    | 0,00                                | 0,00                               | 0,00                                                       |
| část ZBV č.            | Cena navrhovaných Změn<br>záporných | Cena navrhovaných Změn<br>kladných | Cena navrhovaných Změn záporných<br>a Změn kladných celkem |
| 1.3                    | 0,00                                | 0,00                               | 0,00                                                       |
| část ZBV č.            | Cena navrhovaných Změn<br>záporných | Cena navrhovaných Změn<br>kladných | Cena navrhovaných Změn záporných<br>a Změn kladných celkem |
| 1.4                    | 0,00                                | 680 742,77                         | 680 742,77                                                 |
| část ZBV č.            | Cena navrhovaných Změn<br>záporných | Cena navrhovaných Změn<br>kladných | Cena navrhovaných Změn záporných<br>a Změn kladných celkem |
| 1.5                    | 0,00                                | 0,00                               | 0,00                                                       |
| <b>Suma ZBV<br/>č.</b> | Cena navrhovaných Změn<br>záporných | Cena navrhovaných Změn<br>kladných | Cena navrhovaných Změn záporných<br>a Změn kladných celkem |
| <b>3</b>               | <b>0,00</b>                         | <b>680 742,77</b>                  | <b>680 742,77</b>                                          |

Části ZBV se číslují číslem ZBV, za kterým je tečka a index udávající číslo Skupiny.  
Stejný systém číslování se používá pro jednotlivé Evidenční nebo Změnové listy  
a pro Rozpis ocenění změn položek.

## Změnový list

|   |                                                           |                          |
|---|-----------------------------------------------------------|--------------------------|
| Název a evidenční číslo Stavby:<br><b>II/272 LITOL, REKONSTRUKCE</b>   | Číslo SO/PS /<br>/ číslo Změny SO/PS:<br><b>001.2 / 1</b> | Číslo ZBV:<br><b>5.4</b> |
| Název stavebního objektu/provozního souboru (SO/PS):<br><b>002.1 ČSOV konstrukce TZB</b>   |                                                           |                          |
| Strany smlouvy o dílo objednatele KSÚS (č.:S-2059/00066001/2020) a objednatele Město Lysá nad Labem (č.:2020-0330/ST) se zhotovitelem Sdružení Z+S Litol na realizaci uvedené Stavby uzavřené dne 10.7.2020 (dále jen Smlouva): |                                                           |                          |
| Objednatel: Krajská správa a údržba silnic Středočeského kraje, příspěvková organizace se sídlem Zborovská 81/11, 150 00 Praha 5, Smíchov<br>Město Lysá nad Labem, Husovo náměstí 23, 289 22 Lysá nad Labem                     |                                                           |                          |
| Zhotovitel: Sdružení Z+S Litol, Mezi Vodami 27, 143 20 Praha 4 (správce: Zepris s.r.o., Mezi Vodami 27, 143 20 Praha 4)   |                                                           |                          |

## Přílohy Změnového listu:

Paré č.

Příjemce

|                                             |    |             |
|---------------------------------------------|----|-------------|
| 1. Krycí list                               | 1  | počet listů |
| 2. Změnový list                             | 2  | počet listů |
| 3. Zápis o projednání ocenění soupisu prací | 1  | počet listů |
| 4. Rozpis ocenění Změn položek              | 1  | počet listů |
| 5. Přehled zařazení změn do skupin          | 1  | počet listů |
| 6. Přehled dalších dokladů                  | 1  | počet listů |
| Další doklady dle přehledu dokladů          | 21 | počet listů |

Iniciátor změny: Zhotovitel

Popis a zdůvodnění Změn : **Odstranění stávající čerpací stanice od adních vod ČSO**

Nová ČSOV byla navržena na místě stávajícího objektu čerpací stanice (viz doklad č. 10 - Fotodokumentace a doklad č. 11 - Situace ze zadávací dokumentace). Výkaz výměr v zadávací dokumentaci neobsahoval demoliční práce související s odstraněním stávajícího objektu ČSOV.

Během realizace stavby bylo zjištěno, že stávající čerpací stanice je v kolizi s nově budovanou ČSOV. Bez odstranění stávajícího objektu ČSOV nebylo možné vybudovat objekt nové čerpací stanice. Provozovatelem stávajícího objektu ČSOV je objednatel, který rozhodl o odstranění objektu (viz doklad č. 12 - Pokyn objednatel). Železobetonový opad z demolovaného objektu byl zhotovitelem odvezen na skládku a potvrzení o převzetí odpadu je doloženo jako doklad č. 13.

Tato změna je vyjádřena položkami novými č.144, 145, 146, 147 a 148 a zvyšuje smluvní cenu stavby o 680.742,77,- Kč bez DPH.

Jedná se o Změnu nepodstatnou, která je podle § 5, odst.1 písm.d), resp.podle § 11 Směrnice R-SM-36 Krajské správy a údržby silnic Středočeského kraje (účinnost od 29. 05. 2017) upřesňující provádění změn závazků dle zákona č. 134/2016 Sb. o zadávání veřejných zakázek zařazena do **skupiny 4** jako nezbytná. Zároveň se jedná o práce, které nemění celkovou povahu veřejné zakázky.

Z hlediska Zákona o zadávání veřejných zakázek č. 134/2016 Sb. tato Změna nepředstavuje vznik podstatné změny závazku a dle § 222, odst. 5) se jedná o změnu nezbytnou.

Údaje v Kč bez DPH:

Cena navrhovaných Změn záporných

Cena navrhovaných Změn kladných

Cena navrhovaných Změn záporných a Změn kladných celkem

Součet absolutních hodnot Změn kladných a Změn záporných

0,00

680 742,77

680 742,77

## o pis vyja ruje sou as se m nou:

|                                           |       |                                               |       |              |
|-------------------------------------------|-------|-----------------------------------------------|-------|--------------|
| Zhotovitel (stavbyvedoucí):               | jméno | Ing. Martin Běloušek (Zepris s.r.o.)          | datum | 8 -09- 2021  |
| Projektant (autorský dozor):              | jméno | Ing. Lubomír Macek, CSc., MBA (Aquion s.r.o.) | datum | 10 -09- 2021 |
| Stavební dozor:                           | jméno | Ing. František Hlinovský (Sudop a.s.)         | datum | 8.9 2021     |
| Zástupce Objednatel: Město Lysá nad Labem | jméno | Ing. Karel Otava, starosta                    | datum |              |
| Zástupce Objednatel: KSÚS SK              | jméno | Ing. Milan Peška                              | datum |              |

Objednatel a Zhotovitel se dohodli, že u tohoto SO/PS, který je součástí uvedené Stavby, budou provedeny Změny, jež jsou podrobně popsány, ze dokumentaci této Změny. Smluvní strany shodně prohlašují, že Změny dle tohoto Změnového listu nejsou zlepšením dle čl. 13.2 Smluvních podmínek Smlouvy. Smlouva se mění v rozsahu upraveném v tomto Změnovém listu. V ostatním zůstávají práva a povinnosti Objednatel a Zhotovitel sjednané v Smlouvě. Připojují příslušné osoby oprávněné jednat jménem nebo v zastoupení Objednatel a Zhotovitel své podpisy.

|                                         |       |                                      |       |              |
|-----------------------------------------|-------|--------------------------------------|-------|--------------|
| Objednatel (Oprávněná osoba Objednatel) | jméno | Ing. Karel Otava, starosta           | datum |              |
| Zhotovitel                              | jméno | Ing. Martin Běloušek (Zepris s.r.o.) | datum | 08 -09- 2021 |

# ZÁPIS

**o projednání ocenění soupisu prací a ceny stavebního objektu/provozního souboru (SO/PS)  
pro všechny skupiny - pro ZBV číslo: 5**

|                                                      |                            |
|------------------------------------------------------|----------------------------|
| Název Stavby:                                        | II/272 LITOL, REKONSTRUKCE |
| Číslo SO/PS / číslo Změny SO/PS:                     | 002.1 / 1                  |
| Název stavebního objektu/provozního souboru (SO/PS): | 002.1 ČSOV konstrukce TZB  |

Údaje v Kč bez DPH

Cena SO/PS dle Smlouvy

1 - zadat

5 347 847,45

Poznámka:

Cenu všech Změn záporných v předchozích Změnách na SO/PS a cenu navrhovaných Změn záporných na SO/PS je nutno zadávat se znaménkem mínus (-).

**Cena SO/PS v předchozích ZBV:**

Údaje v Kč bez DPH

|                         | Cena všech Změn<br>záporných v<br>předchozích<br>Změnách na SO/PS<br>3 - zadat | Cena všech Změn<br>kladných v<br>předchozích<br>Změnách na SO/PS<br>4 - zadat | Cena SO/PS po<br>všech předchozích<br>Změnách<br>5=1+3+4 | Rozdíl ceny SO/PS po<br>všech předchozích<br>Změnách a ve<br>Smlouvě<br>6=5-1 |
|-------------------------|--------------------------------------------------------------------------------|-------------------------------------------------------------------------------|----------------------------------------------------------|-------------------------------------------------------------------------------|
| 2                       |                                                                                |                                                                               |                                                          |                                                                               |
| stavební/montážní práce | 0,00                                                                           | 0,00                                                                          | 5 347 847,45                                             | 0,00                                                                          |

**Cena SO/PS v této ZBV a po této ZBV:**

Údaje v Kč bez DPH

|                         | Cena navrhovaných<br>Změn záporných na<br>SO/PS<br>8 - zadat | Cena navrhovaných<br>Změn kladných na<br>SO/PS<br>9 - zadat | Cena všech Změn<br>kladných na SO/PS<br>(předchozích a<br>navrhovaných)<br>10=4+9 | Cena všech Změn<br>kladných na SO/PS k<br>ceně SO/PS dle<br>Smlouvy v %<br>11=10/1 |
|-------------------------|--------------------------------------------------------------|-------------------------------------------------------------|-----------------------------------------------------------------------------------|------------------------------------------------------------------------------------|
| 7                       |                                                              |                                                             |                                                                                   |                                                                                    |
| stavební/montážní práce | 0,00                                                         | 680 742,77                                                  | 680 742,77                                                                        | 12,73%                                                                             |

**Cena SO/PS po této ZBV:**

Údaje v Kč bez DPH

|                         | Cena všech Změn<br>záporných na SO/PS<br>(předchozích a<br>navrhovaných)<br>13=3+8 | Cena SO/PS po této<br>Změně<br>14=1+13+10 | Rozdíl ceny SO/PS<br>po této Změně oproti<br>ceně SO/PS dle<br>Smlouvy<br>15=14-1 | Rozdíl ceny SO/PS po<br>této Změně oproti ceně<br>SO/PS dle Smlouvy v<br>%<br>16=15/1 |
|-------------------------|------------------------------------------------------------------------------------|-------------------------------------------|-----------------------------------------------------------------------------------|---------------------------------------------------------------------------------------|
| 12                      |                                                                                    |                                           |                                                                                   |                                                                                       |
| stavební/montážní práce | 0,00                                                                               | 6 028 590,22                              | 680 742,77                                                                        | 12,73%                                                                                |

**Vyjádření (souhlasím x nesouhlasím), jméno, datum, podpis**

|                              |           |                                              |
|------------------------------|-----------|----------------------------------------------|
| Zhotovitel (stavbyvedoucí):  | souhlasím | Ing. Martin Běloušek (Zepris<br>08 -09- 2021 |
| Projektant (autorský dozor): | souhlasím | Ing. Lubomír Macek, CSc., M<br>10 -09- 2021  |
| Stavební dozor:              | souhlasím | Ing. František Hlinovský (Sud<br>8.9. 2021   |
| Zástupce objednatele         | souhlasím | Ing. Karel Otava, starosta ob                |

Rozpis ocenění Změn položek - celkem

Evidenční číslo a název stavby: II/272 LITOL, REKONSTRUKCE PD

Číslo a název SO/PS: 002.1 ČSOV konstrukce TZB

Číslo a název rozpočtu: 002.1 ČSOV konstrukce TZB



ZMĚNA SOUPISU PRACÍ (SO/PS)

002.1 / 1

Skupina změn 4

| Poř. č. pol.                                | Kód položky                  | Název položky                                                                                       | m.j. | Množství ve Smlouvě | Množství ve Změně | Množství rozdílu | Cena za m.j. v Kč | Cena celkem ve Smlouvě v Kč | Změny záporné v Kč | Změny kladné v Kč | Cena celkem ve Změně v Kč | Rozdíl cen celkem v Kč | Podíl cen celkem v % |
|---------------------------------------------|------------------------------|---|------|---------------------|-------------------|------------------|-------------------|-----------------------------|--------------------|-------------------|---------------------------|------------------------|----------------------|
| 1                                           | 2                            | 3                                                                                                   | 4    | 5                   | 6                 | 7                | 8                 | 9                           | 10                 | 11                | 12                        | 13                     | 14                   |
| Nové položky - JC dle URS 01/2020 a dle SoD |                              |   |      |                     |                   |                  |                   |                             |                    |                   |                           |                        |                      |
| 144                                         | 981011711                    | Demolice budov ze železobetonu podíl konstrukcí do 10 % postupným rozebráním                        | m3   | 0,000               | 224,928           | 224,928          | 560,00            | 0,00                        | 0,00               | 125 959,68        | 125 959,68                | 125 959,68             | 100,00%              |
| 145                                         | 981511114                    | Demolice konstrukcí objektů z betonu železového postupným rozebráním                                | m3   | 28,246              | 28,246            | 28,246           | 6470,000          | 0,00                        | 0,00               | 182 751,62        | 182 751,62                | 182 751,62             | 100,00%              |
| 146                                         | 997006512 SOD                | Vodorovná doprava sutí s naložením a složením na skládku do 1 km                                    | t    | 0,000               | 582,300           | 582,300          | 141,900           | 0,00                        | 0,00               | 82 628,37         | 82 628,37                 | 82 628,37              | 100,00%              |
| 147                                         | 997006519 SOD                | Příplatek k vodorovnému přemístění sutí na skládku ZKD 1 km přes 1 km                               | t    | 0,000               | 4076,100          | 4076,100         | 7,400             | 0,00                        | 0,00               | 30 163,14         | 30 163,14                 | 30 163,14              | 100,00%              |
| 148                                         | 997013602 SOD (oprava mostu) | Poplatek za uložení na skládce (skládkovné) stavebního odpadu železobetonového kódu odpadu 17 01 01 | t    | 0,000               | 582,300           | 582,300          | 445,200           | 0,00                        | 0,00               | 259 239,96        | 259 239,96                | 259 239,96             | 100,00%              |
| Celkem                                      |                              |   |      |                     |                   |                  |                   |                             |                    |                   |                           | 680 742,77             | 680 742,77           |

Odpovědný zástupce Obidnatele i odpovědný zástupce Zhotovitele ods. uhlasují skladbu měněných položek i nových položek, včetně jejich výměr, vyjadřujících předkládanou změnu.

  

PREHLED ZAŘAZENÍ ZMĚN DO SKUPIN

W272 LITOL., REKONSTRUKCE

Název a evidenční číslo Stavby:

| Název a evidenční číslo Stavby: |                                                  | W272 LITOL., REKONSTRUKCE |                | Suma Změn kladných a Změn záporných Stupně 3 a Stupně 4 |              | Středování limitu 50 % Stupně 3 |           | Středování limitu 50 % Stupně 4 |           | Limit         |               |
|---------------------------------|--------------------------------------------------|---------------------------|----------------|---------------------------------------------------------|--------------|---------------------------------|-----------|---------------------------------|-----------|---------------|---------------|
| 1                               | Přijetí smluvní částka bez rezervy a DPH         | 9+32+39                   | 117 863 389,77 | 1 412 015,84                                            | 0,00%        | 10+32+41+100                    | 4,75%     | 13+38+117                       | 0,00%     | 13+38+117     | 17 684 008,47 |
| 2+1+10+20                       | Aktuální smluvní částka (cena stavby)            | 10+32+41+100              | 119 305 405,81 | 1,20%                                                   | 10+32+41+100 | 4,75%                           | 13+38+117 | 0,00%                           | 13+38+117 | 17 684 008,47 | 0,00%         |
| 4+25+11+100                     | Aktuální smluvní částka (cena stavby) včetně DPH | 6+10+3                    | 144 359 540,78 | 35 388 016,83                                           | 0,00%        | 10+32+41+100                    | 4,75%     | 13+38+117                       | 0,00%     | 13+38+117     | 17 684 008,47 |
| 3+2+11+100                      | Procento změny Přijetí smluvní částky            | 6+10+3                    | 101,20%        | 35 388 016,83                                           | 0,00%        | 10+32+41+100                    | 4,75%     | 13+38+117                       | 0,00%     | 13+38+117     | 17 684 008,47 |
| 4+25+11+100                     | Středování výrazných změn (Stupně 1)             | 6+10+3                    | 0,00%          | 35 388 016,83                                           | 0,00%        | 10+32+41+100                    | 4,75%     | 13+38+117                       | 0,00%     | 13+38+117     | 17 684 008,47 |
| 5+25+11+100                     | Středování změn položek (Stupně 2)               | 6+10+3                    | 0,00%          | 35 388 016,83                                           | 0,00%        | 10+32+41+100                    | 4,75%     | 13+38+117                       | 0,00%     | 13+38+117     | 17 684 008,47 |
| 40+1+101+100                    | Středování změn položek (Stupně 3)               | 6+10+3                    | 0,00%          | 35 388 016,83                                           | 0,00%        | 10+32+41+100                    | 4,75%     | 13+38+117                       | 0,00%     | 13+38+117     | 17 684 008,47 |

| Název a evidenční číslo Stavby: |                                                  | W272 LITOL., REKONSTRUKCE |                | Suma Změn kladných a Změn záporných Stupně 3 a Stupně 4 |              | Středování limitu 50 % Stupně 3 |           | Středování limitu 50 % Stupně 4 |           | Limit         |               |
|---------------------------------|--------------------------------------------------|---------------------------|----------------|---------------------------------------------------------|--------------|---------------------------------|-----------|---------------------------------|-----------|---------------|---------------|
| 1                               | Přijetí smluvní částka bez rezervy a DPH         | 9+32+39                   | 117 863 389,77 | 1 412 015,84                                            | 0,00%        | 10+32+41+100                    | 4,75%     | 13+38+117                       | 0,00%     | 13+38+117     | 17 684 008,47 |
| 2+1+10+20                       | Aktuální smluvní částka (cena stavby)            | 10+32+41+100              | 119 305 405,81 | 1,20%                                                   | 10+32+41+100 | 4,75%                           | 13+38+117 | 0,00%                           | 13+38+117 | 17 684 008,47 | 0,00%         |
| 4+25+11+100                     | Aktuální smluvní částka (cena stavby) včetně DPH | 6+10+3                    | 144 359 540,78 | 35 388 016,83                                           | 0,00%        | 10+32+41+100                    | 4,75%     | 13+38+117                       | 0,00%     | 13+38+117     | 17 684 008,47 |
| 3+2+11+100                      | Procento změny Přijetí smluvní částky            | 6+10+3                    | 101,20%        | 35 388 016,83                                           | 0,00%        | 10+32+41+100                    | 4,75%     | 13+38+117                       | 0,00%     | 13+38+117     | 17 684 008,47 |
| 4+25+11+100                     | Středování výrazných změn (Stupně 1)             | 6+10+3                    | 0,00%          | 35 388 016,83                                           | 0,00%        | 10+32+41+100                    | 4,75%     | 13+38+117                       | 0,00%     | 13+38+117     | 17 684 008,47 |
| 5+25+11+100                     | Středování změn položek (Stupně 2)               | 6+10+3                    | 0,00%          | 35 388 016,83                                           | 0,00%        | 10+32+41+100                    | 4,75%     | 13+38+117                       | 0,00%     | 13+38+117     | 17 684 008,47 |
| 40+1+101+100                    | Středování změn položek (Stupně 3)               | 6+10+3                    | 0,00%          | 35 388 016,83                                           | 0,00%        | 10+32+41+100                    | 4,75%     | 13+38+117                       | 0,00%     | 13+38+117     | 17 684 008,47 |

Formulář má informační charakter a zobrazuje stav k datu předložení Změrného listu.

## Přehled dalších dokladů

|                                                        |                                   |
|--------------------------------------------------------|-----------------------------------|
| Číslo ZBV:                                             | 1                                 |
| Název a evidenční číslo stavby:                        | <b>II/272 LITOL, REKONSTRUKCE</b> |
| Název stavebního objektu / provozního souboru (SO/PS): | 002.1 ČSOV konstrukce TZB         |
| Číslo SO/PS / číslo změny SO/PS:                       | 201/1                             |

| Doklad                         | Součást dokumentace ZBV |              |
|--------------------------------|-------------------------|--------------|
|                                | ANO<br>(počet listů)    | NE - Uloženo |
| 07 Soupis prací SO po změnách  | 11                      |              |
| 08 Vyjádření TDI               | 3                       |              |
| 09 Vyjádření AD                | 3                       |              |
| 10 Fotodokumentace             | 1                       |              |
| 11 Situace ze ZD               | 1                       |              |
| 12 Pokyn objednatele           | 1                       |              |
| 13 Potvrzení o převzetí odpadu | 1                       |              |
|                                |                         |              |
|                                |                         |              |
| Počet listů celkem             | 21                      |              |



**Příloha k formuláři pro ocenění nabídky**

Evidenční číslo a název stavby: 13-125-7, II/272 LITOL, REKONSTRUKCE PD

Číslo a název SO/PS: 002.1 ČSOV konstrukce TZB

Číslo a název rozpočtu: 002.1 ČSOV konstrukce TZB

| Por. číslo | Kód položky | Název položky   |
|------------|-------------|---|
|            |             | 1 Zemní práce   |
| 4          | 115101201   | Čerpaní vozu na dopravní výšku do 10 m průměrný přítok do 500 l/min                                                                             |
| 5          | 115101301   | Podvozky čerpač soupravy pro dopravu výšku do 10 m přítok do 500 l/min                                                                          |
| 6          | 122101102   | Odkovádání a rolování nezašleštěná v horních tř. 1 a 2 objem do 1000 m3                                                                         |
| 7          | 131101102   | Houbení lam nezašleštěných v horních tř. 1 a 2 objemu do 1000 m3                                                                                |
| 8          | 133101102   | Houbení šachet v horních tř. 2 objemu přes 100 m3                                                                                               |
| 10         | 153101212   | Zaberání celkového účtovníka na díl do 8 m ve standardních podmínkách z terénu                                                                  |
| 11         | 153101341   | Vybavení celkových štatistik dle nad 12m zabíraných do hl 12 m z terénu ve standardních podmínkách                                              |
| 12         | 153101111   | Zřízení optického pažení výkopu celovým otlučovým rámem se štatistikami plochy do 30 m2                                                         |
| 13         | 153101221   | Ostranění optického pažení výkopu celovým otlučovým rámem se štatistikami plochy do 30 m2                                                       |
| 14         | 161101101   | Světla přemístění výkopu z horních tř. 1 až 4 hl výkopu do 2,5 m<br>160 26470 08=14,424 [A]                                                     |
| 15         | 161101102   | Světla přemístění výkopu z horních tř. 1 až 4 hl výkopu do 4 m<br>21670 16=34 540 [A]                                                           |
| 16         | 161101106   | Světla přemístění výkopu z horních tř. 1 až 4 hl výkopu do 10 m<br>365 11270 05=200 872 [A]                                                     |
| 17         | 162301101   | Vodovodné přemístění do 500 m výkopu štatistik z horních tř. 1 až 4<br>přemístění na mašidových a jiných zvláštních obsy - 487 2142=974 128 [A] |
| 18         | 162301101   | Vodovodné přemístění do 500 m výkopu štatistik z horních tř. 1 až 4                                                                             |
| 19         | 162701103   | Vodovodné přemístění do 8000 m výkopu štatistik z horních tř. 1 až 4                                                                            |
| 20         | 167101102   | Nakládání výkopu z horních tř. 1 až 4 přes 100 m3<br>764 53+487 214=1 261 744 [A]                                                               |
| 21         | 171201201   | Uložení štatistik na sklady   |

### Rozpis ocenění Změn položek - celkem

| m.j. |          | Množství ve Smlouvě | Množství ve Změně | Měsíční rozdíl | Cena za m.j. v Kč | SO 002.1<br>ZMĚNA SOUPISU PRACÍ (SO/PS)<br>celkem |                    |                   |                           |                        |                      |
|------|----------|---------------------|-------------------|----------------|-------------------|---------------------------------------------------|--------------------|-------------------|---------------------------|------------------------|----------------------|
|      |          |                     |                   |                |                   | Cena celkem ve Smlouvě v Kč                       | Změny záporné v Kč | Změny kladné v Kč | Cena celkem ve Změně v Kč | Rozdíl cen celkem v Kč | Podíl cen celkem v % |
| HO1D | 840,00   | 0,00                | 0,00              | 0,00           | 66,20             | 1 818 526,20<br>43 648,00                         | 0,00<br>0,00       | 0,00              | 1 818 526,20<br>43 648,00 | 0,00<br>0,00           | 0,00%<br>0,00%       |
| DEN  | 60,00    | 0,00                | 0,00              | 0,00           | 42,00             | 4 980,00                                          | 0,00               | 0,00              | 4 980,00                  | 0,00                   | 0,00%                |
| M3   | 372,85   | 0,00                | 0,00              | 0,00           | 114,70            | 42 765,90                                         | 0,00               | 0,00              | 42 765,90                 | 0,00                   | 0,00%                |
| M3   | 393,00   | 0,00                | 0,00              | 0,00           | 114,70            | 45 077,10                                         | 0,00               | 0,00              | 45 077,10                 | 0,00                   | 0,00%                |
| M3   | 395,11   | 0,00                | 0,00              | 0,00           | 229,40            | 83 756,60                                         | 0,00               | 0,00              | 83 756,60                 | 0,00                   | 0,00%                |
| M2   | 325,12   | 0,00                | 0,00              | 0,00           | 1 991,60          | 637 660,32                                        | 0,00               | 0,00              | 637 660,32                | 0,00                   | 0,00%                |
| M2   | 395,11   | 0,00                | 0,00              | 0,00           | 553,00            | 212 860,30                                        | 0,00               | 0,00              | 212 860,30                | 0,00                   | 0,00%                |
| M2   | 21,00    | 0,00                | 0,00              | 0,00           | 8 997,60          | 188 319,60                                        | 0,00               | 0,00              | 188 319,60                | 0,00                   | 0,00%                |
| M2   | 21,00    | 0,00                | 0,00              | 0,00           | 424,00            | 8 904,00                                          | 0,00               | 0,00              | 8 904,00                  | 0,00                   | 0,00%                |
| M3   | 14,42    | 0,00                | 0,00              | 0,00           | 23,20             | 334,84                                            | 0,00               | 0,00              | 334,84                    | 0,00                   | 0,00%                |
| M3   | 34,56    | 0,00                | 0,00              | 0,00           | 23,20             | 801,79                                            | 0,00               | 0,00              | 801,79                    | 0,00                   | 0,00%                |
| M3   | 200,81   | 0,00                | 0,00              | 0,00           | 31,00             | 6 225,17                                          | 0,00               | 0,00              | 6 225,17                  | 0,00                   | 0,00%                |
| M3   | 974,43   | 0,00                | 0,00              | 0,00           | 92,60             | 90 524,36                                         | 0,00               | 0,00              | 90 524,36                 | 0,00                   | 0,00%                |
| M3   | 277,34   | 0,00                | 0,00              | 0,00           | 92,60             | 25 785,07                                         | 0,00               | 0,00              | 25 785,07                 | 0,00                   | 0,00%                |
| M3   | 277,34   | 0,00                | 0,00              | 0,00           | 232,00            | 64 343,34                                         | 0,00               | 0,00              | 64 343,34                 | 0,00                   | 0,00%                |
| M3   | 1 251,74 | 0,00                | 0,00              | 0,00           | 57,30             | 71 724,63                                         | 0,00               | 0,00              | 71 724,63                 | 0,00                   | 0,00%                |
| M3   | 274,03   | 0,00                | 0,00              | 0,00           | 6,50              | 2 603,31                                          | 0,00               | 0,00              | 2 603,31                  | 0,00                   | 0,00%                |

|     |           |                                                                                                |     |        |      |      |      |      |      |              |      |              |      |       |
|-----|-----------|------------------------------------------------------------------------------------------------|-----|--------|------|------|------|------|------|--------------|------|--------------|------|-------|
| 22  | 171201211 | Poplatek za uložení odpadů ze sypaviny na skládce odpadové                                     | T   | 403,26 | 0,00 | 0,00 | 0,00 | 0,00 | 0,00 | 94 113,82    | 0,00 | 94 113,82    | 0,00 | 0,00% |
| 23  | 171203111 | Uložení a hrubé roztřídění v kádce bez zhutnění v rovině a ve svažu do 1:5                     | M3  | 251,50 | 0,00 | 0,00 | 0,00 | 0,00 | 0,00 | 3 116,60     | 0,00 | 3 116,60     | 0,00 | 0,00% |
| 24  | 175101201 | Obvazování objektů bez prohození sypaviny z hornin tř. 1 až 4 uloženým do 30 m od kade objektu | M3  | 487,21 | 0,00 | 0,00 | 0,00 | 0,00 | 0,00 | 135 835,26   | 0,00 | 135 835,26   | 0,00 | 0,00% |
| 164 | RI1       | 1 profil 300 SZP5JR                                                                            | M   | 26,00  | 0,00 | 0,00 | 0,00 | 0,00 | 0,00 | 38 584,00    | 0,00 | 38 584,00    | 0,00 | 0,00% |
| 168 | SPCM1531  | zasoušení šikmotic. dozrva                                                                     | KČ  | 1,00   | 0,00 | 0,00 | 0,00 | 0,00 | 0,00 | 84 800,00    | 0,00 | 84 800,00    | 0,00 | 0,00% |
| 1   | 10005113  | Ytong Standard 300 POK 72-400 500x240x300 30 PDK                                               | KUS | 55,56  | 0,00 | 0,00 | 0,00 | 0,00 | 0,00 | 97 834,23    | 0,00 | 97 834,23    | 0,00 | 0,00% |
| 35  | 31708123  | Terční izolace mezi překladov. jakékoliv výšky z polystyrenu tř 80 mm                          | M2  | 36,80  | 0,00 | 0,00 | 0,00 | 0,00 | 0,00 | 5 296,76     | 0,00 | 5 296,76     | 0,00 | 0,00% |
| 155 | M33       | Levnějš. vysokosmenozní. izozná. zro. řezání systémy                                           | L   | 1,00   | 0,00 | 0,00 | 0,00 | 0,00 | 0,00 | 354,70       | 0,00 | 354,70       | 0,00 | 0,00% |
| 157 | R11       | Přístěsek - neraz                                                                              | KUS | 1,00   | 0,00 | 0,00 | 0,00 | 0,00 | 0,00 | 40 048,00    | 0,00 | 40 048,00    | 0,00 | 0,00% |
| 161 | R12       | Armovací tkanina 145 g FA5/DNI SI 1 50m2                                                       | M2  | 79,62  | 0,00 | 0,00 | 0,00 | 0,00 | 0,00 | 2 248,53     | 0,00 | 2 248,53     | 0,00 | 0,00% |
| 2   | 10015275  | Ytong NPF 375-180 P4-4-000 1300x240x375 NPF                                                    | KUS | 1,00   | 0,00 | 0,00 | 0,00 | 0,00 | 0,00 | 1 708 755,41 | 0,00 | 1 708 755,41 | 0,00 | 0,00% |
| 3   | 10015281  | Ytong NPF 375-1750 P4-4-000 1750x240x375 NPF                                                   | KUS | 2,00   | 0,00 | 0,00 | 0,00 | 0,00 | 0,00 | 5 533,20     | 0,00 | 5 533,20     | 0,00 | 0,00% |
| 36  | 380326252 | Kompletní konstrukce ČOV, nádrží nebo vodojemů ze JB mrazuvzdorného tř. C 35/45 (l do 300 mm   | M3  | 115,71 | 0,00 | 0,00 | 0,00 | 0,00 | 0,00 | 428 106,43   | 0,00 | 428 106,43   | 0,00 | 0,00% |
| 37  | 380326251 | Kompletní konstrukce ČOV, nádrží nebo vodojemů ze JB mrazuvzdorného tř. C 25/45 (l do 300 mm   | M3  | 17,53  | 0,00 | 0,00 | 0,00 | 0,00 | 0,00 | 64 871,52    | 0,00 | 64 871,52    | 0,00 | 0,00% |
| 38  | 380350231 | Bednění komplexních konstrukcí ČOV, nádrží nebo vodojemů neomíchaných ploch rovinových dířan   | M2  | 616,12 | 0,00 | 0,00 | 0,00 | 0,00 | 0,00 | 378 805,05   | 0,00 | 378 805,05   | 0,00 | 0,00% |
| 39  | 380350232 | Bednění komplexních konstrukcí ČOV, nádrží nebo vodojemů neomíchaných ploch rovinových dířan   | M2  | 616,12 | 0,00 | 0,00 | 0,00 | 0,00 | 0,00 | 123 994,87   | 0,00 | 123 994,87   | 0,00 | 0,00% |
| 40  | 380351006 | Výzuba komplexních konstrukcí ČOV, nádrží nebo vodojemů z betonářské oceli 10 505              | T   | 11,36  | 0,00 | 0,00 | 0,00 | 0,00 | 0,00 | 366 227,94   | 0,00 | 366 227,94   | 0,00 | 0,00% |
| 159 | R112      | Zabrádli - vnější                                                                              | M   | 28,80  | 0,00 | 0,00 | 0,00 | 0,00 | 0,00 | 223 713,00   | 0,00 | 223 713,00   | 0,00 | 0,00% |
| 160 | R113      | Zabrádli - vnitřní                                                                             | M   | 3,80   | 0,00 | 0,00 | 0,00 | 0,00 | 0,00 | 25 376,40    | 0,00 | 25 376,40    | 0,00 | 0,00% |
| 178 | RS1       | Schodiště bez zábradlí                                                                         | KUS | 1,00   | 0,00 | 0,00 | 0,00 | 0,00 | 0,00 | 50 085,00    | 0,00 | 50 085,00    | 0,00 | 0,00% |



[illegible]

|     |             |   |     |          |      |      |      |          |            |      |            |      |       |
|-----|-------------|---|-----|----------|------|------|------|----------|------------|------|------------|------|-------|
| 72  | 632451024   | Výrovnávací nátěr tl. do 50 mm z MC 15   | M2  | 10,62    | 0,00 | 0,00 | 0,00 | 337,30   | 3 653,32   | 0,00 | 3 653,32   | 0,00 | 0,00% |
| 73  | 636211111   | Dlažba z cihel sádkových dl 230 mm na MC 5 naplocho                                                                                                   | M2  | 592,00   | 0,00 | 0,00 | 0,00 | 526,10   | 265 106,20 | 0,00 | 265 106,20 | 0,00 | 0,00% |
| 74  | 637121111   | Okapový chodník z kachlíků tl 60 mm s udráskám   | M2  | 8,87     | 0,00 | 0,00 | 0,00 | 371,40   | 3 320,04   | 0,00 | 3 320,04   | 0,00 | 0,00% |
| 75  | 642642111   | Oszazování zánubní nebo rámu dveřních kováních do 2,5 m2 na MC                                                                                        | KUS | 1,00     | 0,00 | 0,00 | 0,00 | 377,80   | 377,80     | 0,00 | 377,80     | 0,00 | 0,00% |
| 130 | 56224804060 | Isolace TF THERMO 120mm, $\lambda D = 0,035$ (Wm-1K-1), 1000 x 600 x 120 mm, pěnovat v lahu TR 7,5 kPa, fasádní minerální izolace s podélným vláknem. | M2  | 79,62    | 0,00 | 0,00 | 0,00 | 332,20   | 26 117,59  | 0,00 | 26 117,59  | 0,00 | 0,00% |
| 131 | 56224804060 | Isolace TF THERMO 100mm, $\lambda D = 0,035$ (Wm-1K-1), 1000 x 600 x 100 mm, pěnovat v lahu TR 7,5 kPa, fasádní minerální izolace s podélným vláknem. | M2  | 79,62    | 0,00 | 0,00 | 0,00 | 302,50   | 23 782,55  | 0,00 | 23 782,55  | 0,00 | 0,00% |
| 168 | R110        | Kanalizační cihly   | KUS | 501,90   | 0,00 | 0,00 | 0,00 | 20,60    | 10 461,50  | 0,00 | 10 461,50  | 0,00 | 0,00% |
| 76  | 711311001   | 711 Izolace vnější vodě, vlnitost a sklonům<br>Provedení hydroizolace mostovek za studena lakem asfaltovým penetračním                                | M2  | 300,53   | 0,00 | 0,00 | 0,00 | 26,40    | 8 062,30   | 0,00 | 8 062,30   | 0,00 | 0,00% |
| 77  | 711501      | Hydroizolační nátěr betonových povrchů Navom   | M2  | 134,10   | 0,00 | 0,00 | 0,00 | 370,30   | 49 657,23  | 0,00 | 49 657,23  | 0,00 | 0,00% |
| 78  | 711501      | Hydroizolační nátěr betonových povrchů Navom   | M2  | 872,74   | 0,00 | 0,00 | 0,00 | 370,30   | 323 174,14 | 0,00 | 323 174,14 | 0,00 | 0,00% |
| 144 | 968711201   | Přesun hmot procentní pro izolace proti vodě, vlnitost a plynům v objektech v do 6 m                                                                  | %   | 2 846,17 | 0,00 | 0,00 | 0,00 | 2,40     | 6 835,61   | 0,00 | 6 835,61   | 0,00 | 0,00% |
| 79  | 7175401.OSM | 721 Zdravotnická<br>Potrubí kanalizační plastové svodné systém KG DN 110                                                                              | M   | 21,10    | 0,00 | 0,00 | 0,00 | 412,60   | 8 712,19   | 0,00 | 8 712,19   | 0,00 | 0,00% |
| 80  | 721170043   | Potrubí kanalizační z PP, přípojevod systém HT DN 50                                                                                                  | M   | 6,40     | 0,00 | 0,00 | 0,00 | 178,60   | 1 142,40   | 0,00 | 1 142,40   | 0,00 | 0,00% |
| 145 | 968721201   | Přesun hmot procentní pro vnější kanalizace v objektech v do 6 m                                                                                      | %   | 203,28   | 0,00 | 0,00 | 0,00 | 7,40     | 1 541,15   | 0,00 | 1 541,15   | 0,00 | 0,00% |
| 165 | RK1         | Redukce HT 40/50   | KUS | 1,00     | 0,00 | 0,00 | 0,00 | 347,60   | 347,60     | 0,00 | 347,60     | 0,00 | 0,00% |
| 166 | RK10        | Prosluvová barokka svlečného KGHT pro potrubí DN 110 mm, délka 500 mm.                                                                                | KUS | 4,00     | 0,00 | 0,00 | 0,00 | 412,60   | 1 651,60   | 0,00 | 1 651,60   | 0,00 | 0,00% |
| 167 | RK11        | Pažnice mostoplová Curoflex 3 000: 60/500 pro potrubí 740 mm                                                                                          | KUS | 2,00     | 0,00 | 0,00 | 0,00 | 1 532,80 | 3 065,60   | 0,00 | 3 065,60   | 0,00 | 0,00% |
| 168 | RK12        | Termitní vložka EDICID, svýřkov se smíšením z EDPN   | KUS | 2,00     | 0,00 | 0,00 | 0,00 | 603,20   | 1 216,40   | 0,00 | 1 216,40   | 0,00 | 0,00% |
| 169 | RK3         | Koleno HT 50/875 HTB   | KUS | 3,00     | 0,00 | 0,00 | 0,00 | 373,60   | 1 121,40   | 0,00 | 1 121,40   | 0,00 | 0,00% |
| 170 | RK3         | Úskok HTRE 50   | KUS | 1,00     | 0,00 | 0,00 | 0,00 | 356,60   | 356,60     | 0,00 | 356,60     | 0,00 | 0,00% |

|                        |                                                                                          |        |       |      |      |          |      |      |            |           |       |
|------------------------|------------------------------------------------------------------------------------------|--------|-------|------|------|----------|------|------|------------|-----------|-------|
| 171                    | RK4 Resioka HT 110/50                                                                    | KUS    | 1,00  | 0,00 | 0,00 | 347,80   | 0,00 | 0,00 | 347,80     | 0,00      | 0,00% |
| 172                    | RK5 Odbočka HT 110/110 45°                                                               | KUS    | 4,00  | 0,00 | 0,00 | 355,50   | 0,00 | 0,00 | 1 422,00   | 0,00      | 0,00% |
| 173                    | RK6 Koleno HTB 110 45°                                                                   | KUS    | 7,00  | 0,00 | 0,00 | 318,50   | 0,00 | 0,00 | 2 215,50   | 0,00      | 0,00% |
| 174                    | RK7 Koleno HTB 110 90°                                                                   | KUS    | 5,00  | 0,00 | 0,00 | 318,50   | 0,00 | 0,00 | 1 592,50   | 0,00      | 0,00% |
| 175                    | RK8 Linač střešní sláveřin 110 Warner AGV 1                                              | KUS    | 2,00  | 0,00 | 0,00 | 1 883,80 | 0,00 | 0,00 | 3 727,20   | 0,00      | 0,00% |
| 176                    | RK9a Vpust dvorní 110 mříž 150/150 mm                                                    | KUS    | 1,00  | 0,00 | 0,00 | 2 072,00 | 0,00 | 0,00 | 2 072,00   | 0,00      | 0,00% |
| 177                    | RR Zpětná klapka 50 mm                                                                   | KUS    | 1,00  | 0,00 | 0,00 | 609,40   | 0,00 | 0,00 | 609,40     | 0,00      | 0,00% |
| 722 Zřizovací technika |                                                                                          |        |       |      |      |          |      |      |            |           |       |
| 0                      | 03341860000 Tvarovka PPR koleno s kov.záv.vnitř. plastová voda 90° 25x1/2" EKO-lesák -   | KUS    | 1,00  | 0,00 | 0,00 | 426,50   | 0,00 | 0,00 | 387 463,34 | 33 883,98 | 8,00  |
|                        |                                                                                          |        |       |      |      |          |      |      | 426,50     | 426,50    | 0,00% |
| 20                     | 28615960 elektro-ucinka SDR 11 PE 100 PN 16 d 32                                         | KUS    | 1,00  | 0,00 | 0,00 | 452,60   | 0,00 | 0,00 | 452,60     | 0,00      | 0,00% |
| 30                     | 18653074.WVN Přechodová vložka vnější závit 32-1 1/2"                                    | KUS    | 1,00  | 0,00 | 0,00 | 425,30   | 0,00 | 0,00 | 425,30     | 0,00      | 0,00% |
| 31                     | 18653076.WVN Přechodová vložka vnější závit 40-1 1/4"                                    | KUS    | 2,00  | 0,00 | 0,00 | 485,20   | 0,00 | 0,00 | 970,40     | 0,00      | 0,00% |
| 32                     | 28654004 koleno 90° PPR pro rozvod přímé a teplota účinkové vody D 25mm                  | KUS    | 5,00  | 0,00 | 0,00 | 405,80   | 0,00 | 0,00 | 2 029,00   | 0,00      | 0,00% |
| 33                     | 29654009 koleno 90° PPR pro rozvod přímé a teplota účinkové vody D 40mm                  | KUS    | 9,00  | 0,00 | 0,00 | 434,40   | 0,00 | 0,00 | 3 909,60   | 0,00      | 0,00% |
| 34                     | 28654075 T-kus jednosměrný PPR D 40mm                                                    | KUS    | 2,00  | 0,00 | 0,00 | 491,00   | 0,00 | 0,00 | 982,20     | 0,00      | 0,00% |
| 44                     | 42200102 souprava vodoměrně zátková se šroubením kobaltový a zatláčená Masikon 3/4"-3/4" | KUS    | 1,00  | 0,00 | 0,00 | 4 430,00 | 0,00 | 0,00 | 4 430,00   | 0,00      | 0,00% |
| 46                     | 55114150 kohout kulový PN35, T 185°C, iluzorický, nM, jedla, 1"1/4 šerový                | KUS    | 7,00  | 0,00 | 0,00 | 528,10   | 0,00 | 0,00 | 3 696,70   | 0,00      | 0,00% |
| 47                     | 55114216 kohout kulový s výtlačným PN 35, T 185 °C, chromovaný R250DS 1"1/4              | KUS    | 1,00  | 0,00 | 0,00 | 535,60   | 0,00 | 0,00 | 535,60     | 0,00      | 0,00% |
| 81                     | 72217603 Potrubí vodovodní plastové PPR svt. polýkarbonát PN 16 D 25 x 3,5 mm            | M      | 9,00  | 0,00 | 0,00 | 140,00   | 0,00 | 0,00 | 1 260,00   | 0,00      | 0,00% |
| 82                     | 72217405 Potrubí vodovodní plastové PPR svt. polýkarbonát PN 16 D 40 x 5,5 mm            | M      | 12,80 | 0,00 | 0,00 | 164,80   | 0,00 | 0,00 | 2 076,48   | 0,00      | 0,00% |
| 83                     | 72217611 Montáž potrubí, plastové spojevané svt. polýkarbonát D 32 mm                    | M      | 9,00  | 0,00 | 0,00 | 128,40   | 0,00 | 0,00 | 1 137,60   | 0,00      | 0,00% |
| 84                     | 72217616 Příklad k rozvodu vody z. plastu za malý rozsah před na základě do 20 m         | SOUBOR | 1,00  | 0,00 | 0,00 | 2 105,70 | 0,00 | 0,00 | 2 105,70   | 0,00      | 0,00% |

|     |           |                                                                                                 |        |        |      |      |      |      |                        |                        |              |                |
|-----|-----------|-------------------------------------------------------------------------------------------------|--------|--------|------|------|------|------|------------------------|------------------------|--------------|----------------|
| 85  | 722170102 | Příplatek k rozvodu vody z potrubí do D 32 mm do 15 svazů                                       | SCUBOR | 1,00   | 0,00 | 0,00 | 0,00 | 0,00 | 2 105,70               | 2 105,70               | 0,00         | 0,00%          |
| 86  | 722181221 | Ochrana vodovodního potrubí přilepením tepelně izolačním trubčením z PE II do 10 mm DN do 22 mm | M      | 0,00   | 0,00 | 0,00 | 0,00 | 0,00 | 354,40                 | 354,40                 | 0,00         | 0,00%          |
| 87  | 722231073 | Ventil zbrňný G 3/4 PN 10 do 110°C se dvěma zářky                                               | KUS    | 1,00   | 0,00 | 0,00 | 0,00 | 0,00 | 554,20                 | 554,20                 | 0,00         | 0,00%          |
| 88  | 722240122 | Kohout kulový plastový PPR DN 20                                                                | KUS    | 1,00   | 0,00 | 0,00 | 0,00 | 0,00 | 500,60                 | 500,60                 | 0,00         | 0,00%          |
| 89  | 722240142 | 1 kus stělový s vpuskáním ventilem PPR D 25 x 4,2 mm                                            | KUS    | 1,00   | 0,00 | 0,00 | 0,00 | 0,00 | 648,00                 | 648,00                 | 0,00         | 0,00%          |
| 90  | 722260226 | Zkouška těsnosti vodovodního srobnatí zářového do DN 50                                         | M      | 9,00   | 0,00 | 0,00 | 0,00 | 0,00 | 1 203,30               | 1 203,30               | 0,00         | 0,00%          |
| 91  | 722260234 | Prolesek a dezinfekce vodovodního potrubí do DN 80                                              | M      | 9,00   | 0,00 | 0,00 | 0,00 | 0,00 | 1 203,30               | 1 203,30               | 0,00         | 0,00%          |
| 133 | 877181101 | Montáž elektroosvoek na vodovodním srobnatí z PE tříb d 32                                      | KUS    | 1,00   | 0,00 | 0,00 | 0,00 | 0,00 | 130,20                 | 130,20                 | 0,00         | 0,00%          |
| 145 | 908722021 | Průsuv hmoř procentní pro vnější vodovodí v obětech v do 6 m                                    | %      | 124,64 | 0,00 | 0,00 | 0,00 | 0,00 | 2 318,21               | 2 318,21               | 0,00         | 0,00%          |
| 92  | 725211603 | Umývadlo keramické třířvěřné na stěnu šroubí bílé bez kruhu na sílon 600 mm                     | SCUBOR | 1,00   | 0,00 | 0,00 | 0,00 | 0,00 | 107 089,28<br>2 089,50 | 107 089,28<br>2 089,50 | 0,00<br>0,00 | 0,00%<br>0,00% |
| 93  | 725531101 | Elektrický příděkový ohřev 3,5 kW                                                               | SCUBOR | 1,00   | 0,00 | 0,00 | 0,00 | 0,00 | 2 257,00               | 2 257,00               | 0,00         | 0,00%          |
| 94  | 725822811 | Baterie umývadlové stojátkové pultkové bez výpusť                                               | SCUBOR | 1,00   | 0,00 | 0,00 | 0,00 | 0,00 | 2 022,50               | 2 022,50               | 0,00         | 0,00%          |
| 147 | 908725021 | Průsuv hmoř procentní pro zářkové příděbný v obětech v do 6 m                                   | %      | 991,70 | 0,00 | 0,00 | 0,00 | 0,00 | 7 336,54               | 7 336,54               | 0,00         | 0,00%          |
| 180 | RZ1       | Umývadla 600x480 mm                                                                             | KUS    | 1,00   | 0,00 | 0,00 | 0,00 | 0,00 | 1 252,70               | 1 252,70               | 0,00         | 0,00%          |
| 181 | RZ10      | Ventilátor Vanc TT 200                                                                          | KUS    | 2,00   | 0,00 | 0,00 | 0,00 | 0,00 | 10 030,00              | 10 030,00              | 0,00         | 0,00%          |
| 182 | RZ11      | Mřížka výřepel krcel 250 x 250 mm                                                               | KUS    | 1,00   | 0,00 | 0,00 | 0,00 | 0,00 | 1 681,30               | 1 681,30               | 0,00         | 0,00%          |
| 183 | RZ12      | Hlavce krcel výřechu PS 200                                                                     | KUS    | 1,00   | 0,00 | 0,00 | 0,00 | 0,00 | 1 863,60               | 1 863,60               | 0,00         | 0,00%          |
| 184 | RZ13      | Ventilátor Vanc 100MATHL Žaluzie zářové vřkoměr                                                 | KUS    | 1,00   | 0,00 | 0,00 | 0,00 | 0,00 | 885,60                 | 885,60                 | 0,00         | 0,00%          |
| 185 | RZ14      | Krcel žaluzie ventilátou MBH 100BVA                                                             | KUS    | 1,00   | 0,00 | 0,00 | 0,00 | 0,00 | 1 863,60               | 1 863,60               | 0,00         | 0,00%          |
| 186 | RZ15      | Mřížka výřepel kruhová nerez NVN 110                                                            | KUS    | 1,00   | 0,00 | 0,00 | 0,00 | 0,00 | 1 260,70               | 1 260,70               | 0,00         | 0,00%          |

|     |                                                                                                |     |       |      |      |      |           |      |      |           |      |       |
|-----|------------------------------------------------------------------------------------------------|-----|-------|------|------|------|-----------|------|------|-----------|------|-------|
| 187 | RZ16 Montáž ventilace komplet                                                                  | KUS | 1,00  | 0,00 | 0,00 | 0,00 | 247,80    | 0,00 | 0,00 | 247,80    | 0,00 | 0,00% |
| 188 | RZ2 Umývadlová smítňové baterie bez žladi                                                      | KUS | 1,00  | 0,00 | 0,00 | 0,00 | 1 863,80  | 0,00 | 0,00 | 1 863,80  | 0,00 | 0,00% |
| 189 | RZ3 Sifon umývadlový multi 40 mm                                                               | KUS | 1,00  | 0,00 | 0,00 | 0,00 | 450,00    | 0,00 | 0,00 | 450,00    | 0,00 | 0,00% |
| 190 | RZ4 Ochranné zásobníkové sódum-výsadový 10 l                                                   | KUS | 1,00  | 0,00 | 0,00 | 0,00 | 13 153,40 | 0,00 | 0,00 | 13 153,40 | 0,00 | 0,00% |
| 191 | RZ5 Ventil fasádní nezamrzlý 1/2" Sada                                                         | KUS | 1,00  | 0,00 | 0,00 | 0,00 | 710,40    | 0,00 | 0,00 | 710,40    | 0,00 | 0,00% |
| 192 | RZ6 Tělo nerez úkoso-výsln 10-1250 mm                                                          | KUS | 1,00  | 0,00 | 0,00 | 0,00 | 3 946,30  | 0,00 | 0,00 | 3 946,30  | 0,00 | 0,00% |
| 193 | RZ7 Plech krycí za žlab 6-1350 v 500 mm                                                        | KUS | 1,00  | 0,00 | 0,00 | 0,00 | 2 432,70  | 0,00 | 0,00 | 2 432,70  | 0,00 | 0,00% |
| 194 | RZ8 Truba nerez kruhová 215,1 x 3 - 1,4301                                                     | M   | 20,00 | 0,00 | 0,00 | 0,00 | 1 863,80  | 0,00 | 0,00 | 38 940,24 | 0,00 | 0,00% |
| 195 | RZ9 Koleno nerez svačované 215 1 x 3 90o                                                       | KUS | 6,00  | 0,00 | 0,00 | 0,00 | 2 124,00  | 0,00 | 0,00 | 12 744,00 | 0,00 | 0,00% |
| 196 | RZ10 Průvlaky                                                                                  | KUS | 2,00  | 0,00 | 0,00 | 0,00 | 384,90    | 0,00 | 0,00 | 1 176,00  | 0,00 | 0,00% |
| 197 | RZ11 Prostupová sednice Typ FEF 150                                                            | KUS | 2,00  | 0,00 | 0,00 | 0,00 | 384,90    | 0,00 | 0,00 | 1 176,00  | 0,00 | 0,00% |
| 198 | RZ12 Manžeta prostupová přímá s kruhovou otvorem D 32                                          | KUS | 1,00  | 0,00 | 0,00 | 0,00 | 205,20    | 0,00 | 0,00 | 205,20    | 0,00 | 0,00% |
| 199 | RZ13 Manžeta prostupová přímá s kruhovou otvorem D 25                                          | KUS | 1,00  | 0,00 | 0,00 | 0,00 | 200,00    | 0,00 | 0,00 | 200,00    | 0,00 | 0,00% |
| 200 | RZ14 Konstrukce žaluzií                                                                        | M3  | 1,12  | 0,00 | 0,00 | 0,00 | 8 433,40  | 0,00 | 0,00 | 71 703,83 | 0,00 | 0,00% |
| 201 | RZ15 Tělo lehčnaté lež' lakost 110-25cm2                                                       | M3  | 0,03  | 0,00 | 0,00 | 0,00 | 8 433,40  | 0,00 | 0,00 | 210,84    | 0,00 | 0,00% |
| 202 | RZ16 Tělo lehčnaté střešní láň impregnované 4 - 5 m                                            | M3  | 0,27  | 0,00 | 0,00 | 0,00 | 8 433,40  | 0,00 | 0,00 | 2 310,75  | 0,00 | 0,00% |
| 203 | RZ17 Tělo lehčnaté boční příkro lakost L-1, 2-3cm                                              | M3  | 0,28  | 0,00 | 0,00 | 0,00 | 8 433,40  | 0,00 | 0,00 | 2 327,62  | 0,00 | 0,00% |
| 204 | RZ18 Paubky smt. 24 x 148 mm AB                                                                | M2  | 0,10  | 0,00 | 0,00 | 0,00 | 272,80    | 0,00 | 0,00 | 27,28     | 0,00 | 0,00% |
| 205 | RZ19 Hoblování hraněného řeziva ve stavební dílně                                              | M3  | 1,50  | 0,00 | 0,00 | 0,00 | 991,50    | 0,00 | 0,00 | 1 487,25  | 0,00 | 0,00% |
| 206 | RZ20 Impregnace řeziva proti devokazárnímu hmyzu, houbám a plísním měřením třída ochrany 3 a 4 | M3  | 13,80 | 0,00 | 0,00 | 0,00 | 805,80    | 0,00 | 0,00 | 11 120,04 | 0,00 | 0,00% |
| 207 | RZ21 Impregnace řeziva proti devokazárnímu hmyzu, houbám a plísním měřením třída ochrany 3 a 4 | M3  | 12,40 | 0,00 | 0,00 | 0,00 | 805,80    | 0,00 | 0,00 | 9 991,92  | 0,00 | 0,00% |

|     |           |                                                                                              |      |        |      |      |      |      |           |           |      |       |
|-----|-----------|----------------------------------------------------------------------------------------------|------|--------|------|------|------|------|-----------|-----------|------|-------|
| 98  | 76203122  | Impregnační leživa proti dřevokaznému hmyzu, houbovám a plísňím nácetím vřída označení 3 a 4 | M3   | 2,55   | 0,00 | 0,00 | 0,00 | 0,00 | 2 054,76  | 2 054,79  | 0,00 | 0,00% |
| 99  | 7620315   | Montáž kotveních želez, příložek, sátek nebo táhel                                           | KUS  | 6,00   | 0,00 | 0,00 | 0,00 | 0,00 | 608,40    | 608,40    | 0,00 | 0,00% |
| 100 | 762332131 | Montáž vzdušných vci krovů pravidelných z hranatého železa průřezové plochy do 120 cm2       | M    | 50,40  | 0,00 | 0,00 | 0,00 | 0,00 | 13 592,64 | 13 592,64 | 0,00 | 0,00% |
| 101 | 762341090 | Montáž bednění šatních skříní v rámci z palubek                                              | M2   | 0,10   | 0,00 | 0,00 | 0,00 | 0,00 | 24,85     | 24,85     | 0,00 | 0,00% |
| 102 | 762342314 | Montáž hřebenů na sférických stěnách do 60° osové vzdálenosti do 360 mm                      | M2   | 33,32  | 0,00 | 0,00 | 0,00 | 0,00 | 4 359,26  | 4 359,26  | 0,00 | 0,00% |
| 103 | 762523104 | Položení sádky z hoblovaných dřev na stěnu                                                   | M2   | 13,80  | 0,00 | 0,00 | 0,00 | 0,00 | 1 713,96  | 1 713,96  | 0,00 | 0,00% |
| 104 | 762525010 | Montáž podlahové lišty hoblinové                                                             | M    | 15,20  | 0,00 | 0,00 | 0,00 | 0,00 | 314,64    | 314,64    | 0,00 | 0,00% |
| 105 | 905762201 | Průměr hmot procentní pro lesa lesnická v objektech v do 6 m                                 | %    | 449,27 | 0,00 | 0,00 | 0,00 | 0,00 | 12 085,28 | 12 085,28 | 0,00 | 0,00% |
| 106 | 764216005 | Průřezek za zvýšenou přesností oplocování rohů rovných parapetů z PZ plechu r.š. do 400 mm   | KUS  | 2,00   | 0,00 | 0,00 | 0,00 | 0,00 | 111,60    | 111,60    | 0,00 | 0,00% |
| 107 | 764511601 | Žlab podokenní podkrovní z PZ s rovnou úroveň r.š. 100 mm                                    | M    | 2,50   | 0,00 | 0,00 | 0,00 | 0,00 | 1 202,25  | 1 202,25  | 0,00 | 0,00% |
| 108 | 764511602 | Žlab podokenní s úklonem z PZ barveného plechu r.š. 150 mm                                   | M    | 12,00  | 0,00 | 0,00 | 0,00 | 0,00 | 6 787,20  | 6 787,20  | 0,00 | 0,00% |
| 109 | 764511642 | Kotvení ovládní (mrtvý) z PZ barveného plechu r.š. 150/100 mm                                | KUS  | 3,00   | 0,00 | 0,00 | 0,00 | 0,00 | 486,00    | 486,00    | 0,00 | 0,00% |
| 110 | 764516022 | Soubor kruhové vlněné objímky, kotvení, ovládní z PZ barveného plechu průměru 100 mm         | M    | 7,70   | 0,00 | 0,00 | 0,00 | 0,00 | 4 028,64  | 4 028,64  | 0,00 | 0,00% |
| 111 | 764602    | Dodávka a osazení ventilací žaluzie průměr 100 mm z pozinkovaného plechu s náterem           | KUS  | 1,00   | 0,00 | 0,00 | 0,00 | 0,00 | 1 212,50  | 1 212,50  | 0,00 | 0,00% |
| 112 | 905764201 | Průměr hmot procentní pro konstrukce dřevěné v objektech v do 6 m                            | %    | 172,27 | 0,00 | 0,00 | 0,00 | 0,00 | 5 340,48  | 5 340,48  | 0,00 | 0,00% |
| 113 | 56244150  | Krytina akce 123                                                                             | SADA | 1,00   | 0,00 | 0,00 | 0,00 | 0,00 | 1 789,40  | 1 789,40  | 0,00 | 0,00% |
| 114 | 765114012 | Krytina emulovaná keramická krytina sálou do 40° na saho                                     | M2   | 39,20  | 0,00 | 0,00 | 0,00 | 0,00 | 25 070,96 | 25 070,96 | 0,00 | 0,00% |
| 115 | 765123121 | Krytina okrová hrana s ochrannou mřížkou                                                     | M    | 11,60  | 0,00 | 0,00 | 0,00 | 0,00 | 3 929,38  | 3 929,38  | 0,00 | 0,00% |

|     |           |   |     |        |      |      |      |           |           |      |           |      |       |
|-----|-----------|---|-----|--------|------|------|------|-----------|-----------|------|-----------|------|-------|
| 114 | 765123212 | Krytina drážková nároční hrana z Hebenaků s disperzním nástřikem s větracím pásem                  | M   | 5,95   | 0,00 | 0,00 | 0,00 | 431,70    | 2 568,82  | 0,00 | 2 568,82  | 0,00 | 0,00% |
| 115 | 765123312 | Krytina palená drážková Heben z Hebenaků s větracím pásem                                          | M   | 5,95   | 0,00 | 0,00 | 0,00 | 455,20    | 2 708,44  | 0,00 | 2 708,44  | 0,00 | 0,00% |
| 116 | 765123611 | Příslábek ta křivě keramická za sklon přes 30° do 40°                                              | M2  | 33,32  | 0,00 | 0,00 | 0,00 | 85,80     | 1 859,28  | 0,00 | 1 859,28  | 0,00 | 0,00% |
| 117 | 765125202 | Montáž nástavce pro odvětrávání kanalizace pro betonovou křivku                                    | KUS | 1,00   | 0,00 | 0,00 | 0,00 | 187,20    | 187,20    | 0,00 | 187,20    | 0,00 | 0,00% |
| 150 | 908765201 | Přesun hmot procentní pro křivku skládané v objektech v do 6 m                                     | %   | 655,65 | 0,00 | 0,00 | 0,00 | 43,40     | 28 488,39 | 0,00 | 28 488,39 | 0,00 | 0,00% |
| 45  | 549140260 | 766 Konstrukce truhlářská<br>křivka včetně šlit a montážního materiálu                             | KUS | 1,00   | 0,00 | 0,00 | 0,00 | 614,10    | 18 822,88 | 0,00 | 18 822,88 | 0,00 | 0,00% |
| 59  | 607641030 | deska udržení dřevotřísková vnitřní 0,3 x 1,25 m                                                   | M   | 2,00   | 0,00 | 0,00 | 0,00 | 654,40    | 1 308,80  | 0,00 | 1 308,80  | 0,00 | 0,00% |
| 60  | 607641210 | korcovka PVC k keramickým deskám 600 mm                                                            | KUS | 4,00   | 0,00 | 0,00 | 0,00 | 28,80     | 114,40    | 0,00 | 114,40    | 0,00 | 0,00% |
| 61  | 611400181 | otbo plátové jednokřídlé ovlávané a vyklápací travě 1250 x 700 cm                                  | KUS | 2,00   | 0,00 | 0,00 | 0,00 | 5 453,70  | 10 907,40 | 0,00 | 10 907,40 | 0,00 | 0,00% |
| 118 | 766621622 | Montáž okenní plochy do 1 m <sup>2</sup> zkovanyých ovlávaných, sklápěcích do zdiva                | KUS | 2,00   | 0,00 | 0,00 | 0,00 | 867,80    | 1 335,00  | 0,00 | 1 335,00  | 0,00 | 0,00% |
| 119 | 766664111 | Montáž parapetních desek dřevěných, laminovaných šířky do 30 cm šířky do 1,25 m                    | KUS | 2,00   | 0,00 | 0,00 | 0,00 | 303,80    | 607,20    | 0,00 | 607,20    | 0,00 | 0,00% |
| 151 | 908766201 | Přesun hmot procentní pro konstrukce truhlářské v objektech v do 6 m                               | %   | 119,72 | 0,00 | 0,00 | 0,00 | 43,40     | 4 935,45  | 0,00 | 4 935,45  | 0,00 | 0,00% |
| 50  | 553411570 | 767 Konstrukce zámečnické<br>dvře ocelové exteriérové zalepené PN 74 6563 jednokřídlé 90 x 197 cm  | KUS | 1,00   | 0,00 | 0,00 | 0,00 | 12 308,70 | 34 187,30 | 0,00 | 34 187,30 | 0,00 | 0,00% |
| 120 | 767640111 | Montáž dveří ocelových vchodových jednokřídlých bez nadsvětlíku                                    | KUS | 1,00   | 0,00 | 0,00 | 0,00 | 2 120,00  | 2 120,00  | 0,00 | 2 120,00  | 0,00 | 0,00% |
| 152 | 908767201 | Přesun hmot procentní pro zámečnické konstrukce v objektech v do 6 m                               | %   | 117,80 | 0,00 | 0,00 | 0,00 | 167,00    | 19 672,80 | 0,00 | 19 672,80 | 0,00 | 0,00% |
| 54  | 597614310 | 771 Podlahy z dlaždic<br>dlažba keramická simulace na dřevěném masivovém                           | M2  | 23,80  | 0,00 | 0,00 | 0,00 | 153,80    | 34 868,88 | 0,00 | 34 868,88 | 0,00 | 0,00% |
| 121 | 771574116 | Montáž podlah keramických reálných hadkových lepených flexibilním lepidlem do 25 ka/m <sup>2</sup> | M2  | 23,80  | 0,00 | 0,00 | 0,00 | 516,40    | 12 290,32 | 0,00 | 12 290,32 | 0,00 | 0,00% |
| 122 | 771591111 | Podlahy keramická podkladu                                                                         | M2  | 23,80  | 0,00 | 0,00 | 0,00 | 19,00     | 452,20    | 0,00 | 452,20    | 0,00 | 0,00% |
| 123 | 771900111 | Vyrovnání podkladu samonivelující stříkou II 4 mm vrstvou 15 Moa                                   | M2  | 23,80  | 0,00 | 0,00 | 0,00 | 368,60    | 8 772,68  | 0,00 | 8 772,68  | 0,00 | 0,00% |
| 153 | 908771201 | Přesun hmot procentní pro podlahy z dlaždic v objektech v do 6 m                                   | %   | 217,68 | 0,00 | 0,00 | 0,00 | 2,40      | 523,16    | 0,00 | 523,16    | 0,00 | 0,00% |

|                       |           |   |      |      |      |        |  |  |  |  |  |  |
|-----------------------|-----------|---|------|------|------|--------|--|--|--|--|--|--|
| 761 Dokončovací práce |           |   |      |      |      |        |  |  |  |  |  |  |
| 53                    | 597610360 | obkládání šnitů nebarvená                                                                          |      |      |      |        |  |  |  |  |  |  |
|                       | M2        | 68,00                                                                                              | 0,00 | 0,00 | 0,00 | 254,40 |  |  |  |  |  |  |
| 124                   | 781415113 | Montáž obkládek silničních pravouhelných do 35 kJ/m2 lepených disperzním lepidlem nebo tmelem      |      |      |      |        |  |  |  |  |  |  |
|                       | M2        | 68,00                                                                                              | 0,00 | 0,00 | 0,00 | 512,70 |  |  |  |  |  |  |
| 125                   | 781410101 | Přípravek k montáži obkládk vnitřních jednovrstevných za sílohu do 10 m2                           |      |      |      |        |  |  |  |  |  |  |
|                       | M2        | 4,09                                                                                               | 0,00 | 0,00 | 0,00 | 92,90  |  |  |  |  |  |  |
| 126                   | 781465111 | Penetrace podkladu vnitřních obkládk                                                               |      |      |      |        |  |  |  |  |  |  |
|                       | M2        | 68,00                                                                                              | 0,00 | 0,00 | 0,00 | 19,00  |  |  |  |  |  |  |
| 154                   | 608781201 | Průsvit hmot procentní pro obkládk keramické v obkládech v do 8 m                                  |      |      |      |        |  |  |  |  |  |  |
|                       | %         | 450,41                                                                                             | 0,00 | 0,00 | 0,00 | 2,40   |  |  |  |  |  |  |
| 764 Dokončovací práce |           |   |      |      |      |        |  |  |  |  |  |  |
| 127                   | 784181001 | Jednotvárné natřování v místnostech výšiv do 3,80 m                                                |      |      |      |        |  |  |  |  |  |  |
|                       | M2        | 55,20                                                                                              | 0,00 | 0,00 | 0,00 | 15,10  |  |  |  |  |  |  |
| 128                   | 784181001 | Základní akrylátová jednotvárná penetrace podkladu v místnostech výšky do 3,80m                    |      |      |      |        |  |  |  |  |  |  |
|                       | M2        | 55,20                                                                                              | 0,00 | 0,00 | 0,00 | 15,10  |  |  |  |  |  |  |
| 129                   | 784211001 | Dvojtvárné bílé malby ze směsí za mokra výborné oheňvzdorných v místnostech výšiv do 3,80 m        |      |      |      |        |  |  |  |  |  |  |
|                       | M2        | 55,20                                                                                              | 0,00 | 0,00 | 0,00 | 68,50  |  |  |  |  |  |  |
| 8 Tržní vedení        |           |   |      |      |      |        |  |  |  |  |  |  |
| 26                    | 28813560  | sčrubní dvouvrstvá PE100 s 10% signalizací vstupu SDR 11 40x3,7 d 12m                              |      |      |      |        |  |  |  |  |  |  |
|                       | M         | 20,09                                                                                              | 0,00 | 0,00 | 0,00 | 312,50 |  |  |  |  |  |  |
| 27                    | 28814832  | elektrokabel 90° PE 100 PN 16 d 40                                                                 |      |      |      |        |  |  |  |  |  |  |
|                       | KUS       | 6,00                                                                                               | 0,00 | 0,00 | 0,00 | 450,80 |  |  |  |  |  |  |
| 28                    | 28814873  | elektrokabel PE 100 PN 16 d 50-40                                                                  |      |      |      |        |  |  |  |  |  |  |
|                       | KUS       | 1,00                                                                                               | 0,00 | 0,00 | 0,00 | 450,80 |  |  |  |  |  |  |
| 132                   | 871171141 | Montáž potrubí z PE100 SDR 11 ořezaný výkop svařovaných na kupo D 40 x 3,7 mm                      |      |      |      |        |  |  |  |  |  |  |
|                       | M         | 20,09                                                                                              | 0,00 | 0,00 | 0,00 | 61,90  |  |  |  |  |  |  |
| 134                   | 877171112 | Montáž elektrokabel 90° na vodovodním sčrubu z PE trub d 40                                        |      |      |      |        |  |  |  |  |  |  |
|                       | KUS       | 6,00                                                                                               | 0,00 | 0,00 | 0,00 | 130,10 |  |  |  |  |  |  |
| 135                   | 877181101 | Montáž elektrokabel na vodovodním potrubí z PE trub d 50                                           |      |      |      |        |  |  |  |  |  |  |
|                       | KUS       | 1,00                                                                                               | 0,00 | 0,00 | 0,00 | 130,10 |  |  |  |  |  |  |
| 136                   | 619720123 | Čerpadlo pro ochranu, separaci a filtraci nečistot márná hmotnost do 500 g/m2                      |      |      |      |        |  |  |  |  |  |  |
|                       | M2        | 309,53                                                                                             | 0,00 | 0,00 | 0,00 | 44,30  |  |  |  |  |  |  |
| 137                   | 939001111 | Provedení zkoušky vodotěsnosti nádrže do 1000 m3                                                   |      |      |      |        |  |  |  |  |  |  |
|                       | M3        | 76,85                                                                                              | 0,00 | 0,00 | 0,00 | 275,60 |  |  |  |  |  |  |
| 138                   | 636041112 | Zřízení naplnění pracovní sítě celovým tlakovým tlakovým pletchem mezi dvěma stanicemi             |      |      |      |        |  |  |  |  |  |  |
|                       | M         | 142,00                                                                                             | 0,00 | 0,00 | 0,00 | 222,10 |  |  |  |  |  |  |
| 139                   | 948101112 | Lešení pomocné pro objekty pozemních staveb s lešeníovou podlahou v do 3,5 m zatíženi do 150 kJ/m2 |      |      |      |        |  |  |  |  |  |  |
|                       | M2        | 25,85                                                                                              | 0,00 | 0,00 | 0,00 | 61,90  |  |  |  |  |  |  |
| 140                   | 652003112 | Využití objektu ČOV, nádrže, žlabu a kanálu v do 3,5 m                                             |      |      |      |        |  |  |  |  |  |  |
|                       | M2        | 53,09                                                                                              | 0,00 | 0,00 | 0,00 | 92,90  |  |  |  |  |  |  |



|     |           |                                                                                          |      |          |      |      |      |            |      |            |      |       |
|-----|-----------|------------------------------------------------------------------------------------------|------|----------|------|------|------|------------|------|------------|------|-------|
| 141 | 952603116 | Příplatek za vyčištění prostor v nad 3,6 m u čistění objektu ČOV, nádrží, žlabů a kanálů | M2   | 10,00    | 0,00 | 0,00 | 0,00 | 780,15     | 0,00 | 780,15     | 0,00 | 0,00% |
| 142 | 053042324 | Osařování litinových hradišek koulbových kanálů bez řádků dodání                         | KU.S | 0 000,00 | 0,00 | 0,00 | 0,00 | 12 000,00  | 0,00 | 12 000,00  | 0,00 | 0,00% |
| 143 | 908122251 | Přeslan hmož                                                                             | T    | 000,03   | 0,00 | 0,00 | 0,00 | 200 871,47 | 0,00 | 200 871,47 | 0,00 | 0,00% |
|     |           | Přeslan hmož                                                                             |      |          |      |      |      | 200 871,47 | 0,00 | 200 871,47 | 0,00 | 0,00% |
|     |           | Přeslan hmož pro nádrže, litiny, zásoňníky a jímky betonové monolitické v do 25 m        |      |          |      |      |      | 200 871,47 | 0,00 | 200 871,47 | 0,00 | 0,00% |

|  |  |  |      |      |      |      |      |      |      |      |      |       |
|--|--|--|------|------|------|------|------|------|------|------|------|-------|
|  |  |  | 0,00 | 0,00 | 0,00 | 0,00 | 0,00 | 0,00 | 0,00 | 0,00 | 0,00 | 0,00% |
|--|--|--|------|------|------|------|------|------|------|------|------|-------|

|     |               |                                                                           |    |      |          |          |          |      |            |            |            |         |
|-----|---------------|---------------------------------------------------------------------------|----|------|----------|----------|----------|------|------------|------------|------------|---------|
| 144 | 981011711     | Dovozce budoz ze železobetonu podtl konturaz do 10 % podtlupým rozstřímím | m3 | 0,00 | 224,93   | 224,93   | 224,93   | 0,00 | 125 950,08 | 125 950,08 | 125 950,08 | 100,00% |
| 145 | 981511114     | Dovozce konturaz opěrků z betonu železobetonu podtlupým rozstřímím        | m3 | 0,00 | 28,246   | 28,246   | 28,246   | 0,00 | 182 751,02 | 182 751,02 | 182 751,02 | 100,00% |
| 146 | 997006513 SOD | Vozovna dopravní síd s vstřímím a sčítáním na sídku do 1 km               | t  | 0,00 | 502,30   | 502,30   | 502,30   | 0,00 | 82 028,37  | 82 028,37  | 82 028,37  | 100,00% |
| 147 | 997006519 SOD | Vozovna dopravní síd s vstřímím a sčítáním na sídku 200 1 km přes 1 km    | t  | 0,00 | 4 076,10 | 4 076,10 | 4 076,10 | 0,00 | 30 163,14  | 30 163,14  | 30 163,14  | 100,00% |
| 148 | 997013603 SOD | Vozovna dopravní síd s vstřímím a sčítáním na sídku 200 1 km přes 1 km    | t  | 0,00 | 502,30   | 502,30   | 502,30   | 0,00 | 259 236,06 | 259 236,06 | 259 236,06 | 100,00% |

|  |  |  |              |      |            |              |            |        |
|--|--|--|--------------|------|------------|--------------|------------|--------|
|  |  |  | 5 347 847,45 | 0,00 | 680 742,77 | 6 028 590,22 | 680 742,77 | 12,73% |
|--|--|--|--------------|------|------------|--------------|------------|--------|

**Věc: Souhlasné stanovisko TDS (člena týmu konzultanta – Asistenta specialisty pro trubní vedení – Kanalizace, voda, plyn) se skladbou měněných i nových položek v ZBV č.1–8 (SO 001 – SO 005) na akci, II/272 Litoľ, rekonstrukce“.**

Vážení,

po prostudování předložených ZBV č. 1-8 jakožto odpovědný člen týmu konzultanta – Asistent specialista pro trubní vedení – Kanalizace, voda, plyn, zástupce objednatele odsouhlasuji skladbu měněných i nových položek, včetně jejich výměr, vyjadřujících předkládanou změnu.

Konkrétně se jedná o následující změny:

- 1) **ZBV č.1 (SO101.1 Stoka A) –** zadávací výkaz výměr pro materiál jednotné kanalizace uvažoval použití PP korugované potrubí o kruhové tuhosti SN 12. V průběhu realizace při odsouhlasování použitých materiálů pro hlavní řady inženýrských sítí upozornila společnost Stavokomplet s.r.o., správce sítí Kanalizace a vodovodu, na své požadavky uvedené ve Stanovisku ke stavebnímu povolení. Provozovatel kanalizace a vodovodu požadoval použití žebrovaného PP potrubí (plné žebro PP) o kruhové tuhosti SN 16. Na základě navazujících jednání bylo rozhodnuto o použití plno žebrovaného potrubí o kruhové tuhosti SN 16, dle výše zmíněného Stanoviska ke stavebnímu povolení, - v celé trase jednotné kanalizace.

Na základě zpracování RDS dále došlo k upřesnění technického řešení, během kterého došlo k optimalizaci a úpravě délek trasy kanalizace s ohledem na skutečné poměry. Zadávací dokumentace předpokládala na stoce A potrubí v dimenzích DN 400, DN 500 a DN 600 o celkové délce 840,85 m a použití 31 šachetních sestav, dle RDS délka trasy činí 844,4 m a použití 27 šachetních sestav.

- 2) **ZBV č.2 (SO001.1A) Výběhy kanalizace do bočních ulic stoky A a A-1 -** zadávací výkaz výměr pro materiál jednotné kanalizace uvažoval použití PP korugované potrubí o kruhové tuhosti SN 16. V průběhu realizace při odsouhlasování použitých materiálů pro hlavní řady inženýrských sítí upozornila společnost Stavokomplet s.r.o., správce sítí Kanalizace a vodovodu, na své požadavky uvedené ve Stanovisku ke stavebnímu povolení. Provozovatel kanalizace a vodovodu požadoval použití žebrovaného PP potrubí (plné žebro PP) o kruhové tuhosti SN 16. Na základě navazujících jednání bylo rozhodnuto o použití plno žebrovaného potrubí o kruhové tuhosti SN 16, dle výše zmíněného Stanoviska ke stavebnímu povolení, - v celé trase jednotné kanalizace.

Na základě zpracování RDS dále došlo k upřesnění technického řešení, během kterého došlo k optimalizaci a úpravě délek trasy kanalizace s ohledem na skutečné poměry. Zadávací dokumentace předpokládala na daném objektu potrubí v dimenzích DN 300, DN 400, a DN 600 o celkové délce 237,8 m a použití 1 šachetní sestavy. Dle RDS délka trasy činí 217,72 m bez použití šachetní sestavy. Dále došlo k přepracování skladby jednotlivých šachetních sestav dle výrobního plánu dodavatele oproti zadávacímu výkazu výměr.

- 3) **ZBV č.3 (SO001.2) Stoka A-1 -** zadávací výkaz výměr pro materiál jednotné kanalizace uvažoval použití PP korugované potrubí o kruhové tuhosti SN 16. V průběhu realizace při odsouhlasování použitých materiálů pro hlavní řady inženýrských sítí upozornila společnost Stavokomplet s.r.o., správce sítí Kanalizace a vodovodu, na své požadavky uvedené ve Stanovisku ke stavebnímu povolení. Provozovatel kanalizace a vodovodu požadoval použití žebrovaného PP potrubí (plné žebro PP) o kruhové tuhosti SN 16. Na základě navazujících

jednání bylo rozhodnuto o použití plno žebrovaného potrubí o kruhové tuhosti SN 16, dle výše zmíněného Stanoviska ke stavebnímu povolení, - v celé trase jednotné kanalizace. Na základě zpracování RDS dále došlo k upřesnění technického řešení, během kterého došlo k úpravě délky trasy kanalizace. Zadávací dokumentace předpokládala na daném objektu potrubí v dimenzích DN 300, DN 400, a DN 600 o celkové délce 346,66 m. Dle RDS délka trasy činí 354,49 m. Dále došlo k přepracování skladby jednotlivých šachetních sestav dle výrobního plánu dodavatele oproti zadávacímu výkazu výměr.

**ZBV č.4 (SO001.5.2) Veřejná část kanalizace** – zadávací výkaz výměr uvažoval v systému hlavní stoky gravitační kanalizace s použitím odbočky PP Master 45° (DN 400/DN150). Jedná se o odbočku na hladké potrubí. Na základě požadavku společnosti Stavokomplet došlo ke změně materiálu potrubí jednotné kanalizace na žebrované PP potrubí (plné žebro) o kruhové tuhosti SN 16. Během realizace bylo zjištěno, že odbočka PP Master 45° (DN 400/DN150) není kompatibilní s navrženým systémem kanalizace. Zhotovitel tedy navrhl zaměnit tuto položku za odbočku PP žebrované pro KG 45° DN 400/160.

Na základě zpracování RDS došlo k (navýšení) rozsahu zemních prací pro přípojky na jednotlivé pozemky a úpravě skutečné délky trasy přípojek – celková délka potrubí DN 160 je 830,63 m

**ZBV č.5 (SO001.2) ČSOV konstrukce TZB** – zadávací výkaz výměr neobsahoval demoliční práce související s odstraněním stávajícího objektu ČSOV. Během realizace stavby bylo zjištěno, že část stávající čerpací stanice se nachází v místě nově budované ČSOV. Na základě s tím souvisejících jednání bylo rozhodnuto o demolici stávající čerpací stanice.

**ZBV č.6 (SO003) Výtlak jednotné kanalizace** – v průběhu realizace stavby při odsouhlasování užitých materiálů pro hlavní řady inženýrských sítí upozornila společnost Stavokomplet s.r.o., správce sítí Kanalizace a vodovodu, na své požadavky uvedené ve stanovisku ke stavebnímu povolení. Ve zmíněném stanovisku provozovatel požaduje veškeré armatury v technickém standardu těžké protikorozi ochrany od výrobce Hawle a dále úpravu kladečského schématu tlakové kanalizace tak, aby byly vyloučeny mechanické spoje i systému 2000, na odbočkách z tvárné litiny přírubové proplachovací soupravy Hawle s předřazeným přírubovým šoupátkem a s jedním přírubovým uzávěrem na výtlačném řadu umístěným tak, aby bylo možno provádět proplach ve směru od konce potrubí výtlačného řadu, tedy umístit šoupátko vždy ve směru toku před odbočnou tvarovkou. Na základě navazujících jednání bylo rozhodnuto o vyhovění provozovateli inženýrských sítí ve výše uvedeném rozsahu.

**ZBV č.7 (SO004) Vodovod** – v průběhu realizace stavby při odsouhlasování užitých materiálů pro hlavní řady inženýrských sítí upozornila společnost Stavokomplet s.r.o., správce sítí Kanalizace a vodovodu, na své požadavky uvedené ve stanovisku ke stavebnímu povolení. Ve zmíněném stanovisku provozovatel požaduje armatury a tvarovky v technickém standardu těžké protikorozi ochrany od výrobce Hawle, spoje potrubí provést na elektrotvarovky (nikoliv spoje "na tupo"), šoupata přírubová a odbočné tvarovky z tvárné litiny vč. odboček k hydrantům, přechod na PE řešit lemovým nákrůžkem s prodlouženým krkem, točivou přírubou a elektrotvarovkou a konečně před hydrant předřadit přírubové šoupátko, patní koleno z tvárné litiny v provedení prodlouženém nebo osadit přírubovou tvarovku dl. 200 mm. Na základě navazujících jednání bylo rozhodnuto o vyhovění provozovateli inženýrských sítí ve výše uvedeném rozsahu.

**ZBV č.8 (SO00) Přeložka plynovodu** – zadávací výkaz výměr předpokládala nutnost přeložky plynovodního potrubí.

Po odhalení konstrukčních vrstev komunikací bylo zjištěno, že předpokládaná překládka plynovodního potrubí není vzhledem k jeho skutečné poloze nutná. Na základě projednání bylo rozhodnuto, že bude přeložka plynu vypuštěna z rozsahu díla.


**V Praze dne: 14.06.2021**

**Ing. František Hlinovský**

**Asistent specialista pro trubní vedení**

**SUDOP PRAHA a.s.**

**Olšanská 1a, 130 81 Praha 3**

 

**Věc: Souhlasné stanovisko k oznámeným změnám technického řešení v ZBV č.1 - 8 (S0 001 – S0 005) na akci „II/272 Litol, rekonstrukce“**

Praha, 10. června 2021

Dobrý den,

po prostudování předložených ZBV č. 1-8 jakožto odpovědný Autorský dozor objednatele odsouhlasuji změnu technického řešení dotčených objektů.

Konkrétně se jedná o následující změny:

**1. ZBV č.1 (S0101.1 Stoka A)** – zadávací dokumentace pro materiál jednotné kanalizace uvažovala použití PP korugovaného potrubí o kruhové tuhosti SN 12. V průběhu realizace při odsouhlasování použitých materiálů pro hlavní řady inženýrských sítí upozornila společnost Stavokomplet s.r.o., správce sítí Kanalizace a vodovodu, na své požadavky uvedené ve Stanovisku ke stavebnímu povolení. Provozovatel kanalizace a vodovodu požadoval použití žebrovaného PP potrubí (plné žebro PP) o kruhové tuhosti SN 16. Na základě navazujících jednání bylo rozhodnuto o použití plno žebrovaného potrubí o kruhové tuhosti SN 16, dle výše zmíněného Stanoviska ke stavebnímu povolení, - v celé trase jednotné kanalizace.

Na základě zpracování RDS dále došlo k upřesnění technického řešení, během kterého došlo k optimalizaci a úpravě délek trasy kanalizace s ohledem na skutečné poměry. Zadávací dokumentace předpokládala na stoce A potrubí v dimenzích DN 400, DN 500 a DN 600 o celkové délce 840,85 m a použití 31 šachetních sestav, dle RDS délka trasy činí 844,4 m a použití 27 šachetních sestav.

**2. ZBV č.2 (S0001.1A) Výběhy kanalizace do bočních ulic stoky A a A-1** - zadávací dokumentace pro materiál jednotné kanalizace uvažovala použití PP korugovaného potrubí o kruhové tuhosti SN 16. V průběhu realizace při odsouhlasování použitých materiálů pro hlavní řady inženýrských sítí upozornila společnost Stavokomplet s.r.o., správce sítí Kanalizace a vodovodu, na své požadavky uvedené ve Stanovisku ke stavebnímu povolení. Provozovatel kanalizace a vodovodu požadoval použití žebrovaného PP potrubí (plné žebro PP) o kruhové tuhosti SN 16. Na základě navazujících jednání bylo rozhodnuto o použití plno žebrovaného potrubí o kruhové tuhosti SN 16, dle výše zmíněného Stanoviska ke stavebnímu povolení, - v celé trase jednotné kanalizace.

Na základě zpracování RDS dále došlo k upřesnění technického řešení, během kterého došlo k optimalizaci a úpravě délek trasy kanalizace s ohledem na skutečné poměry. Zadávací dokumentace předpokládala na daném objektu potrubí v dimenzích DN 300, DN 400, a DN 600 o celkové délce 237,8 m a použití 1 šachetní sestavy. Dle RDS délka trasy činí 217,72 m bez použití šachetní sestavy.



**3. ZBV č.3 (S0001.2) Stoka A-1** - zadávací dokumentace pro materiál jednotné kanalizace uvažovala použití PP korugovaného potrubí o kruhové tuhosti SN 16. V průběhu realizace při odsouhlasování použitých materiálů pro hlavní řady inženýrských sítí upozornila společnost Stavokomplet s.r.o., správce sítí Kanalizace a vodovodu, na své požadavky uvedené ve Stanovisku ke stavebnímu povolení. Provozovatel kanalizace a vodovodu požadoval použití žebrovaného PP potrubí (plné žebro PP) o kruhové tuhosti SN 16. Na základě navazujících jednání bylo rozhodnuto o použití plno žebrovaného potrubí o kruhové tuhosti SN 16, dle výše zmíněného Stanoviska ke stavebnímu povolení, - v celé trase jednotné kanalizace.

Na základě zpracování RDS dále došlo k upřesnění technického řešení, během kterého došlo k úpravě délky trasy kanalizace. Zadávací dokumentace předpokládala na daném objektu potrubí v dimenzích DN 300, DN 400. a DN 600 o celkové délce 346,66 m. Dle RDS délka trasy činí 354,49 m.

**4. ZBV č.4 (S0001.5.2) Veřejná část kanalizace** – zadávací dokumentace uvažovala v systému hlavní stoky gravitační kanalizace s použitím odbočky PP Master 45° (DN 400/DN150). Jedná se o odbočku na hladké potrubí. Na základě požadavku společnosti Stavokomplet došlo ke změně materiálu potrubí jednotné kanalizace na žebrované PP potrubí (plné žebro) o kruhové tuhosti SN 16. Během realizace bylo zjištěno, že odbočka PP Master 45° (DN 400/DN150) není kompatibilní s navrženým systémem kanalizace. Zhotovitel tedy navrhl zaměnit tuto položku za odbočku PP žebrované pro KG 45° DN 400/160.

**5. ZBV č.5 (S0001.2) ČSOV konstrukce TZB** – zadávací dokumentace neobsahovala demoliční práce související s odstraněním stávajícího objektu ČSOV. Během realizace stavby bylo zjištěno, že část stávající čerpací stanice se nachází v místě nově budované ČSOV. Na základě s tím souvisejících jednání bylo rozhodnuto o demolici stávající čerpací stanice.

**6. ZBV č.6 (S0003) Výtlač jednotné kanalizace** – v průběhu realizace stavby při odsouhlasování užitých materiálů pro hlavní řady inženýrských sítí upozornila společnost Stavokomplet s.r.o., správce sítí Kanalizace a vodovodu, na své požadavky uvedené ve stanovisku ke stavebnímu povolení. Ve zmíněném stanovisku provozovatel požaduje veškeré armatury v technickém standardu těžké protikorozi ochrany od výrobce Hawle a dále úpravu kladečského schématu tlakové kanalizace tak, aby byly vyloučeny mechanické spoje i systému 2000, na odbočkách z tvárné litiny přírubové proplachovací soupravy Hawle s předřazeným přírubovým šoupátkem a s jedním přírubovým uzávěrem na výtlačném řadu umístěným tak, aby bylo možno provádět proplach ve směru od konce potrubí výtlačného řadu, tedy umístit šoupátko vždy ve směru toku před odbočnou tvarovkou. Na základě navazujících jednání bylo rozhodnuto o vyhovění provozovateli inženýrských sítí ve výše uvedeném rozsahu.

**7. ZBV č.7 (S0004) Vodovod** – v průběhu realizace stavby při odsouhlasování užitých materiálů pro hlavní řady inženýrských sítí upozornila společnost Stavokomplet s.r.o., správce sítí Kanalizace a vodovodu, na své požadavky uvedené ve stanovisku ke stavebnímu povolení. Ve zmíněném stanovisku provozovatel požaduje armatury a tvarovky v technickém standardu těžké protikorozi ochrany od výrobce Hawle, spoje potrubí provést na elektrotvarovky (nikoliv spoje "na tupo"), šoupata přírubová a odbočné tvarovky z tvárné litiny vč. odboček k hydrantům, přechod na PE řešit lemovým nákrůžkem s prodlouženým krkem, točivou přírubou a elektrotvarovkou a konečně před hydrant předřadit přírubové šoupátko, patní koleno z tvárné litiny v provedení prodlouženém nebo osadit přírubovou tvarovku dl. 200 mm. Na základě navazujících jednání bylo rozhodnuto o vyhovění provozovateli inženýrských sítí ve výše uvedeném rozsahu.

8. ZBV č.8 (S000) Přeložka plynovodu – zadávací dokumentace předpokládala nutnost přeložky plynovodního potrubí.

Po odhalení konstrukčních vrstev komunikací bylo zjištěno, že předpokládaná překládka plynovodního potrubí není vzhledem k jeho skutečné poloze nutná. Na základě projednání bylo rozhodnuto, že bude přeložka plynu vypuštěna z rozsahu díla.


S pozdravy

Ing. LUBOMÍR  
MACEK MBA CSc.

Digitalně podepsal Ing.  
LUBOMÍR MACEK MBA CSc.  
Datum: 2021.06.18  
16:30:07 +02'00

Ing. Lubomír Macek, CSc., MB

Aquion, s.r.o.

 


## FOTODOKUMENTACE K ZBV č. 5

Situace stávající čerpací stanice odpadních vod v kolizní poloze se stavbou nové ČSOV





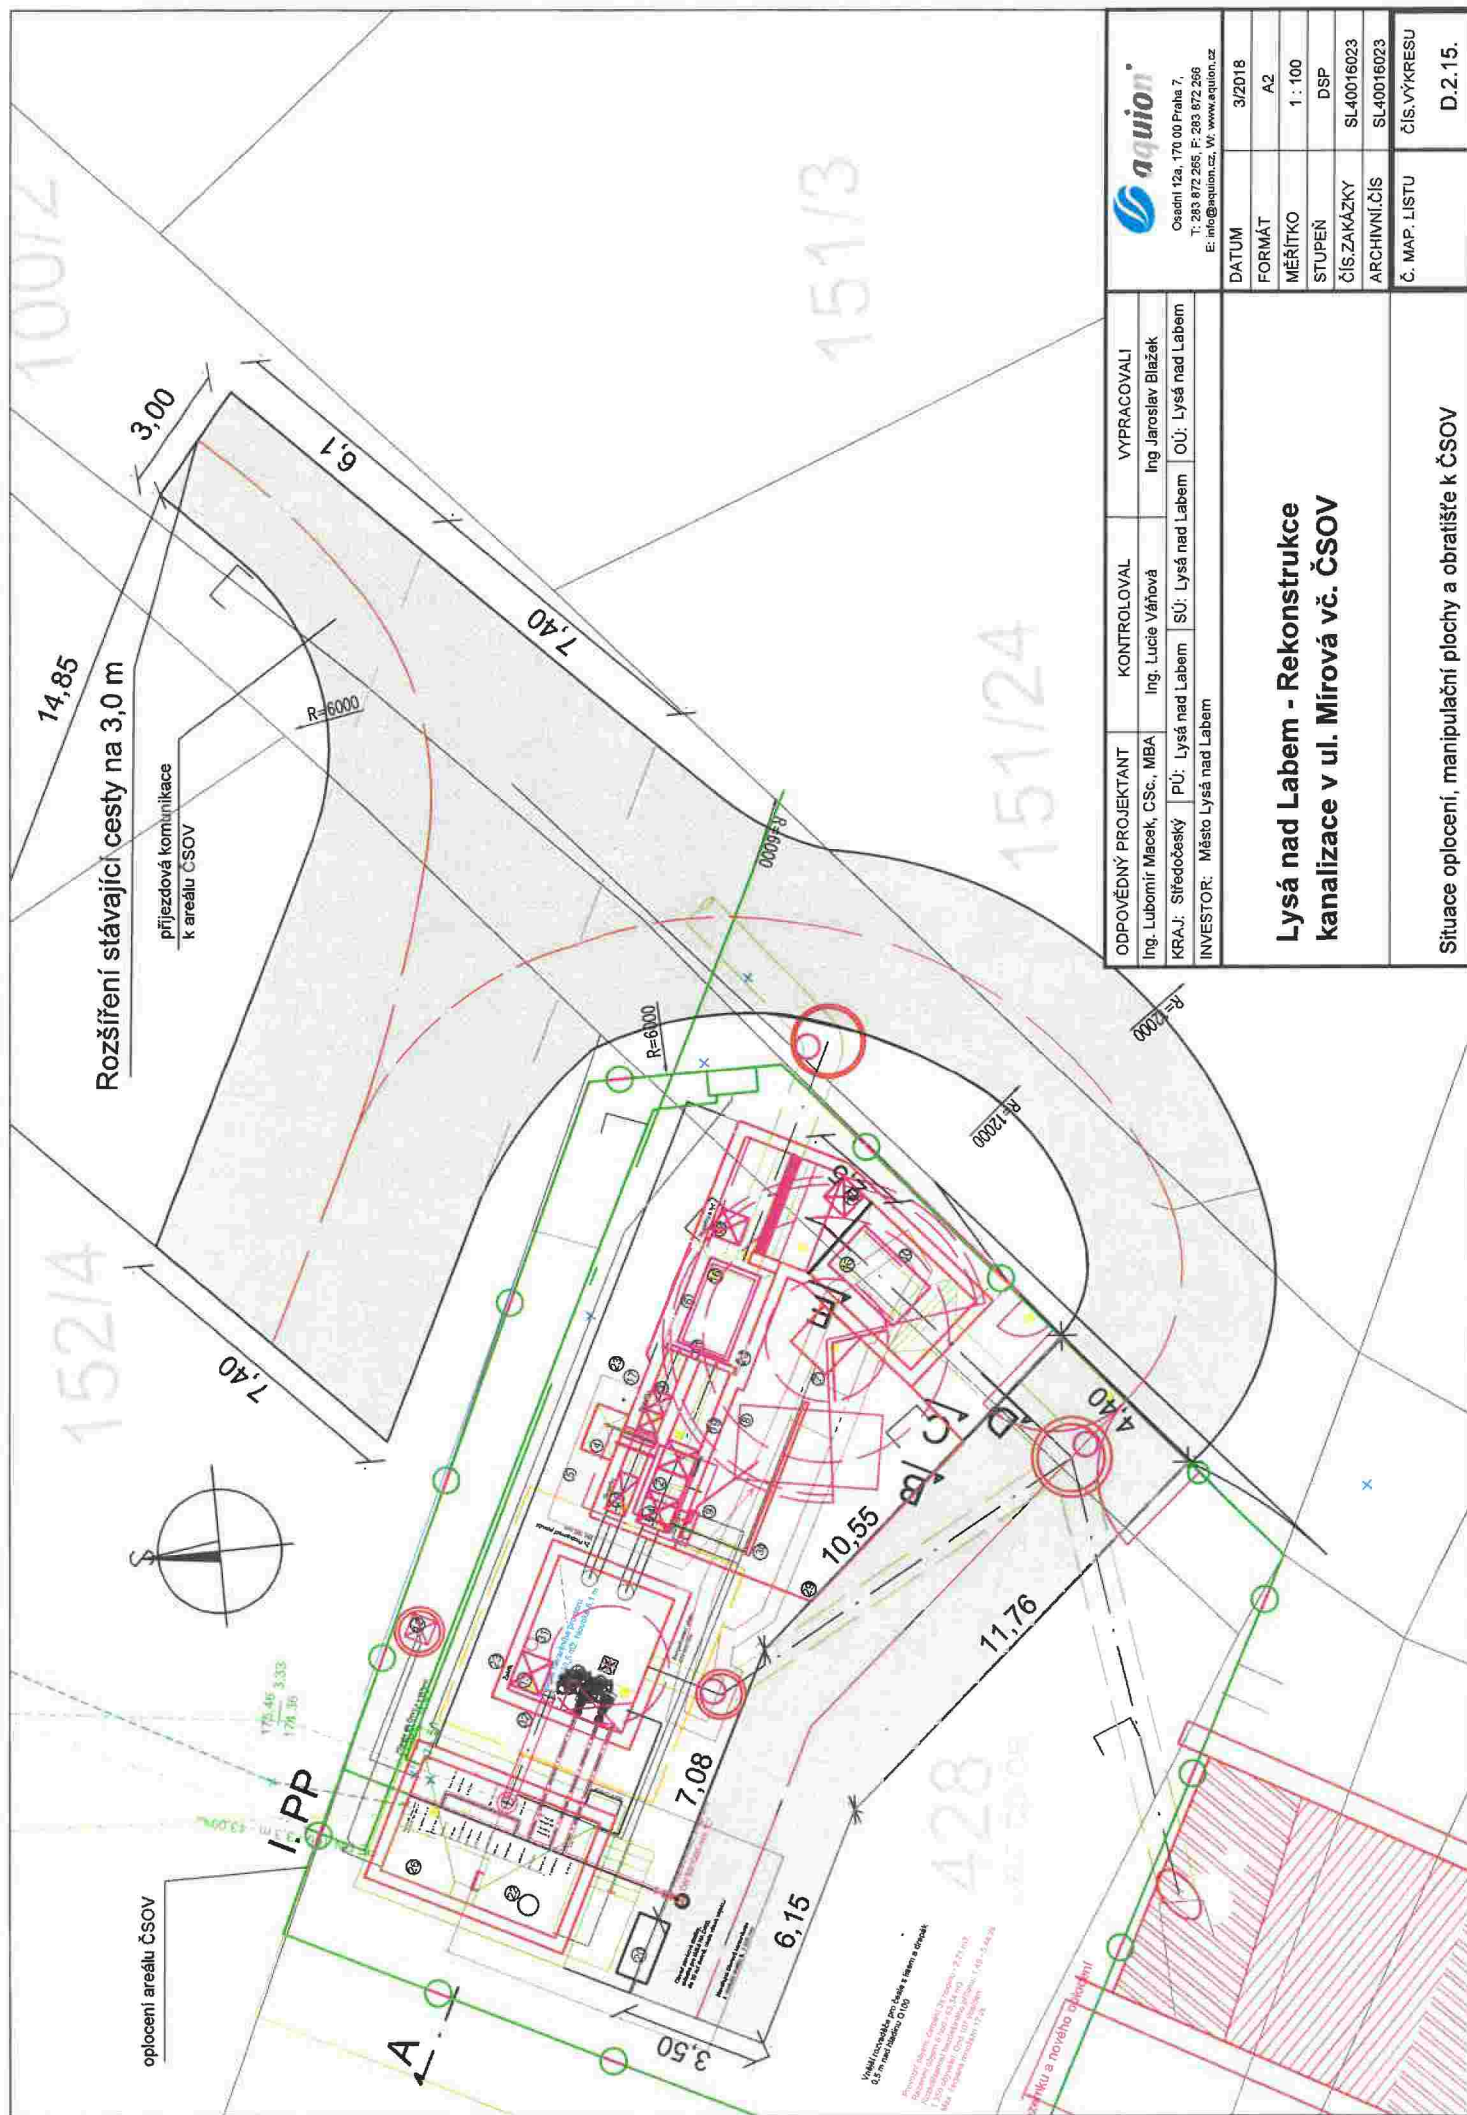

**Věc: Souhlasné stanovisko objednatele a TDS se zahájením prací na demolici stávající čerpací stanice na akci „II/272 Litol, rekonstrukce“**

Vážení,

zadávací výkaz výměr na akci „II/272 Litol, rekonstrukce“ neobsahoval demoliční práce související s odstraněním stávajícího objektu ČSOV. Během realizace stavby bylo zjištěno, že část stávající čerpací stanice se nachází v místě nově budované ČSOV. Na základě s tím souvisejících jednání bylo rozhodnuto o demolici stávající čerpací stanice.

Tímto jako odpovědný zástupce objednatele uděluji souhlas se zahájením výše uvedených prací.

V Lysé nad Labem, dne 24.6.2021



Ing. Karel Otava, starosta  
Města Lysá nad Labem

 **SUDOP PRAHA a.s.**  
130 80 Praha 3, Olšanská 1a  
210 - středisko technických dozorů  
IČ: 25793349, DIČ: CZ 25793349

Ing. František Hlinovský,  
Asistent specialista pro trubní  
vedení, Sudop Praha a.s.



## **Převzetí odpadu**

Potvrzujeme převzetí stav. odpadu, dle zákona o odpadech 185/2001 sb. vyhovujících dle protokolů 10.1 a 10.2. V souladu s provozním řádem společnosti **AŠH-EKO s.r.o.**,  
**IČZ CZA01499**

**Objem převzetí : 583,21 t**

**Původce:**

**ZEPRIS s.r.o.**

**IČ.: 251 17 947**

**AŠH – eko s.r.o.**

**IČ.: 248 29 994**

**místo: akce LITOL**

**druh: železobeton 170101**

**období: 06. a 07. 2021**

Potvrzení vystaveno společnosti:

**ZEPRIS s.r.o.**

V Praze 30.7. 2021

