




PROPUSTEK v Km 2,882500
M 1:50

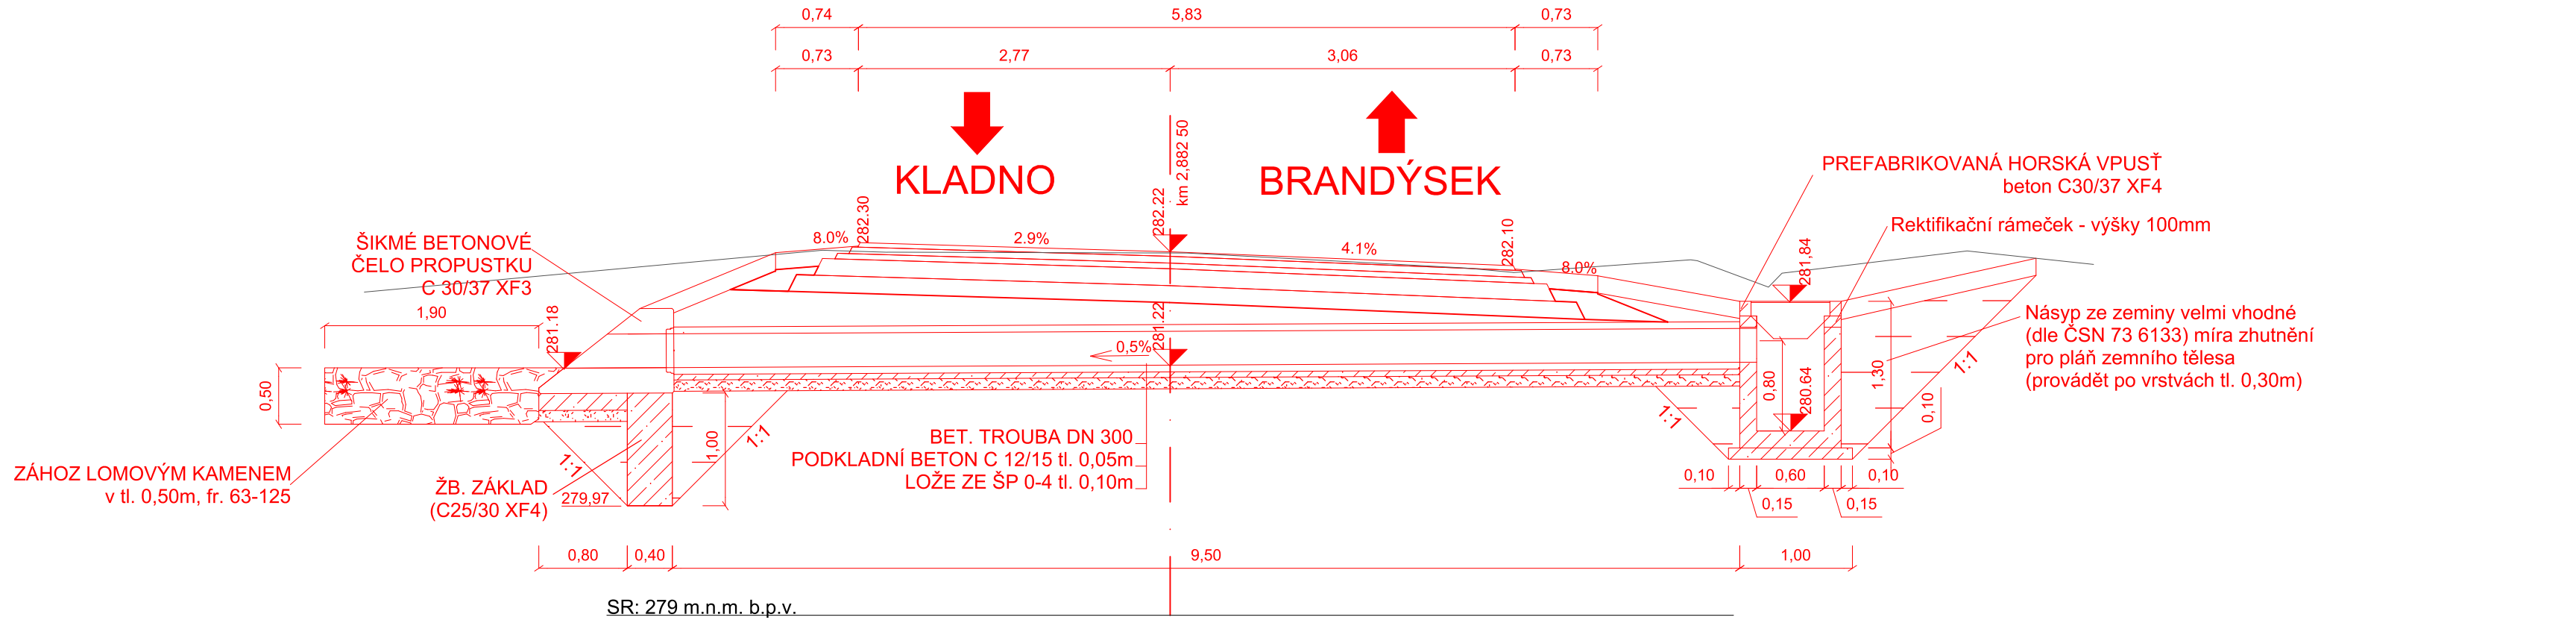


PŘÍČNÝ ŘEZ
M 1:50

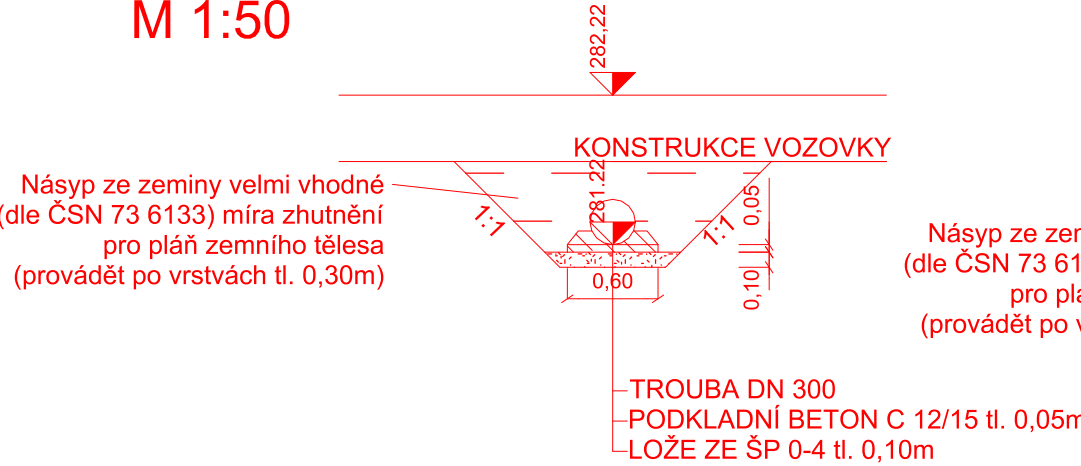

POHLED VTOK
M 1:50

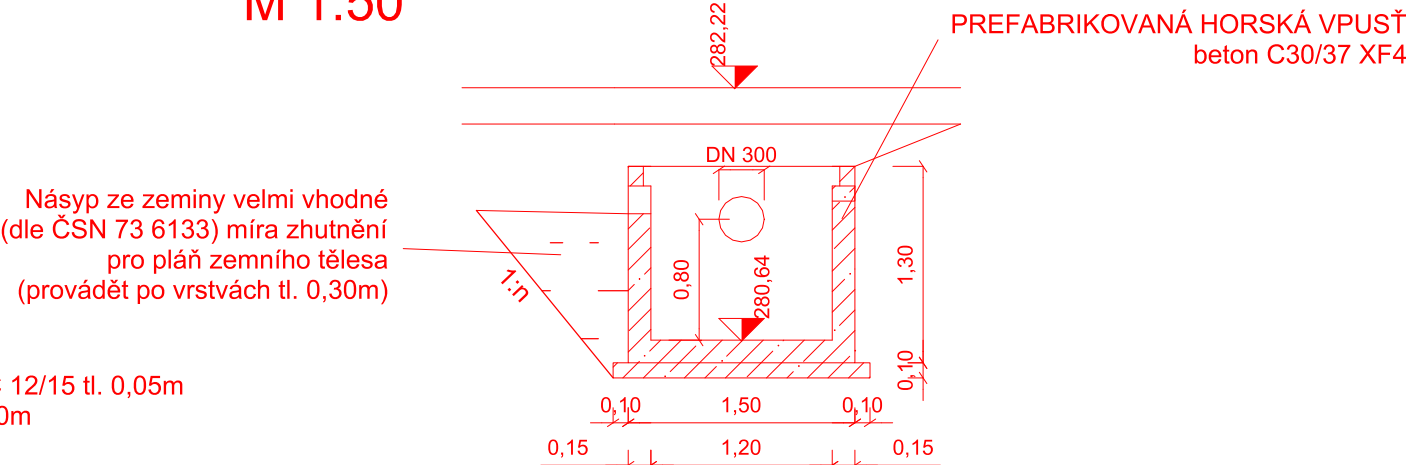

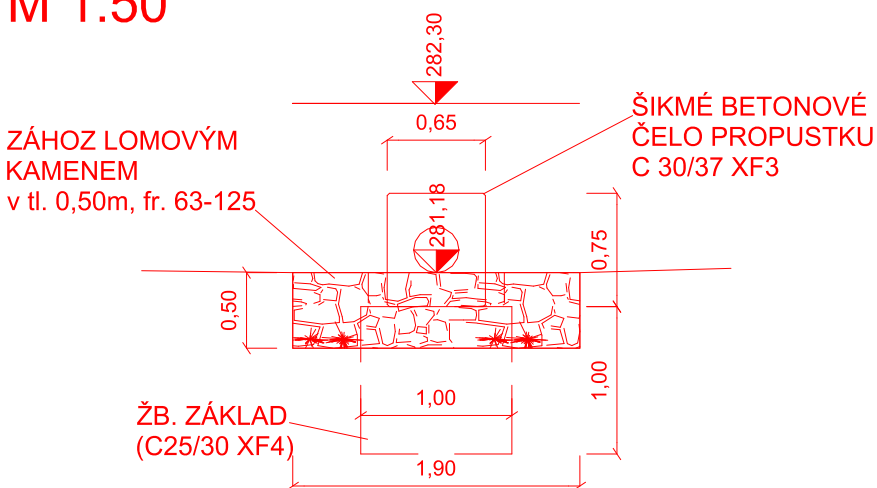


POHLED ODTOK
M 1:50



Souřadnicový systém: JTSK
Výškový systém: Bpv

INVESTOR:

Krajská správa a údržba silnic
Středočeského kraje
Zborovská 11, 150 21 Praha 5

<div>OBJEDNATEL:</div> <div><div>Krajská správa a údržba silnic Středočeského kraje Zborovská 11 150 21 Praha 5</div></div>	<div>NÁZEV AKCE:</div> <div>REKONSTRUKCE SILNICE III/10140, CVRČOVICE</div>							
	<div>STAVEBNÍ OBJEKT:</div> <div>SO 101 - REKONSTRUKCE SILNICE III/10140</div>							
	<div>PŘÍLOHA:</div> <div>PROPUSTEK, KM 2,882</div>							
	<div>ZHOTOVITEL:</div> <div></div>							
<div>M - PROJEKCE s.r.o. Resslova 956/13 500 02 Hradec Králové www.m-projekce.cz</div>	<div>ZODP. PROJEKTANT:</div> <div>Ing. Daniel Vala</div>				<div>PARÉ:</div>			
	<div>VYPRACOVAL:</div> <div>Daniel Štěrba</div>							
	<div>KONTROLA:</div> <div>David Senohrábek, Dis.</div>							
	<div>MĚŘITKO:</div> <div>1:100</div>		<div>Č. ZAKÁZKY:</div> <div>18-021-02</div>		<div>STUPEŇ:</div> <div>PDPS</div>	<div>DATUM:</div> <div>10/21</div>	<div>ČÁST:</div> <div>C</div>	<div>PŘÍLOHA:</div> <div>6.6</div>