



PODÉLNÝ PROPUSTEK M 1:50

PODÉLNÝ ŘEZ PROPUSTKEM

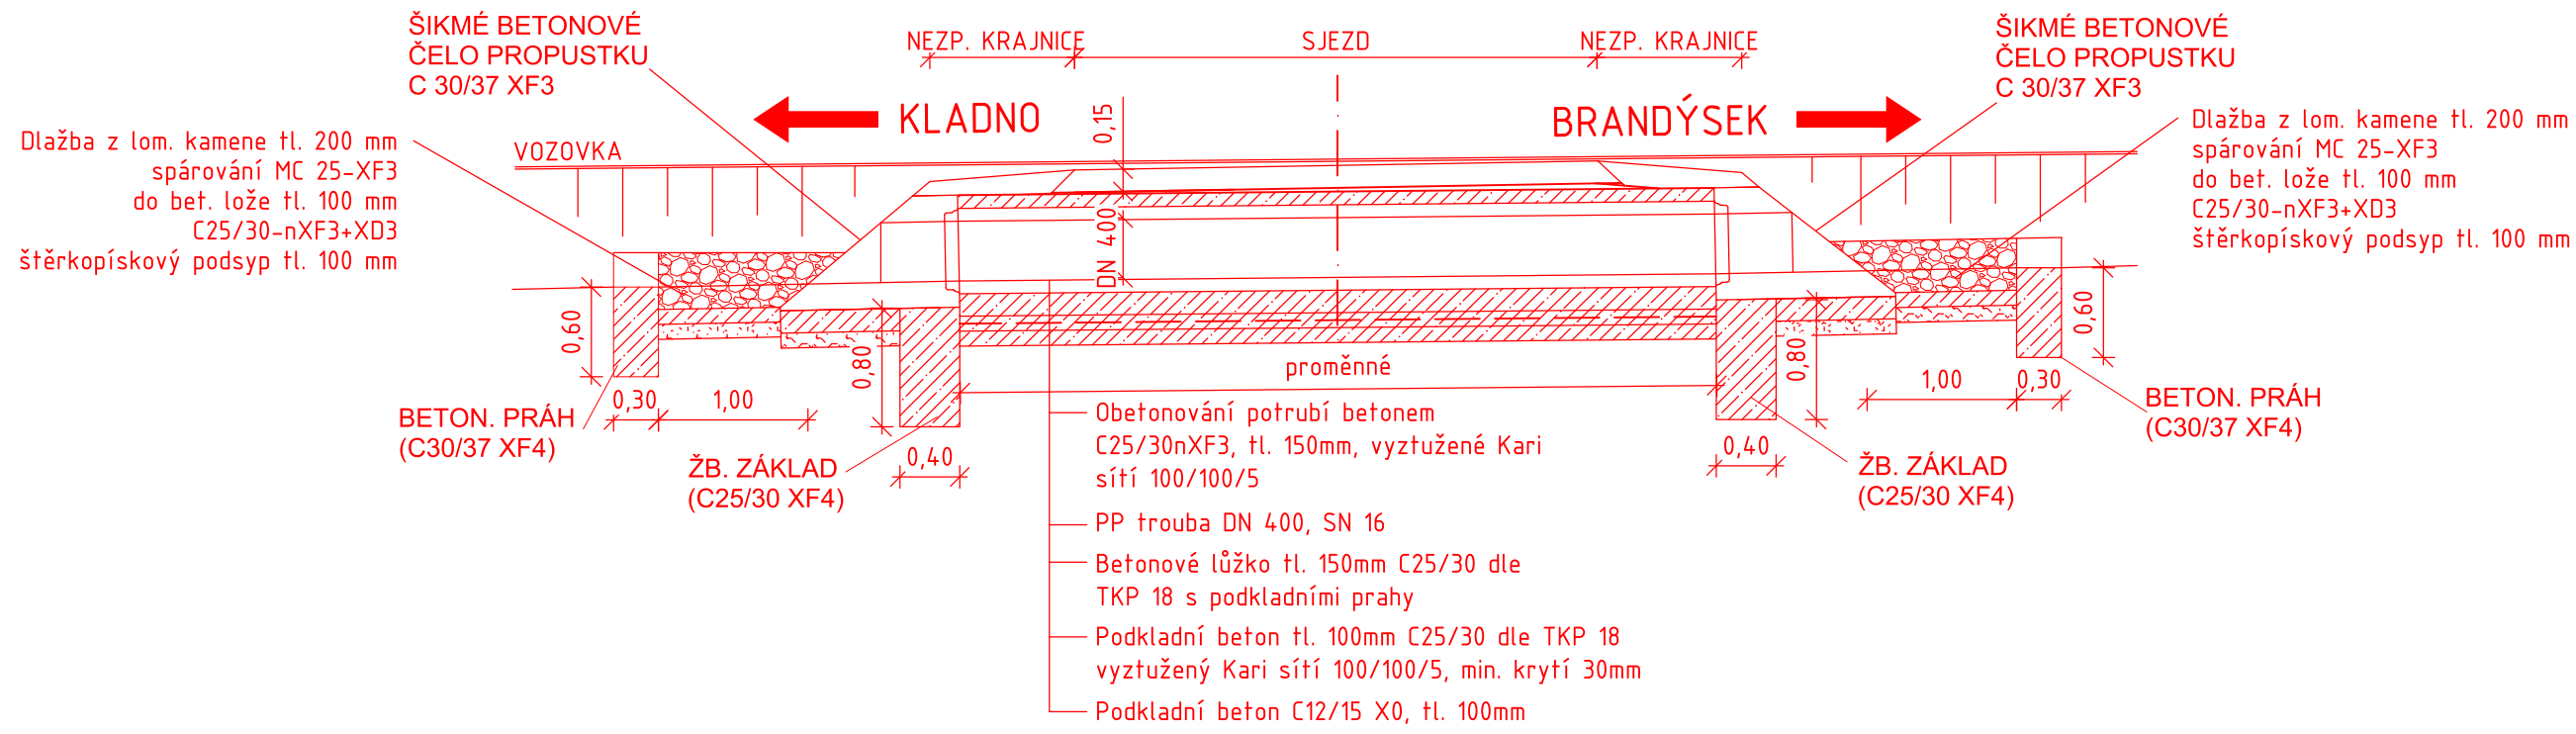

PŘÍČNÝ ŘEZ M 1:50 DN 400

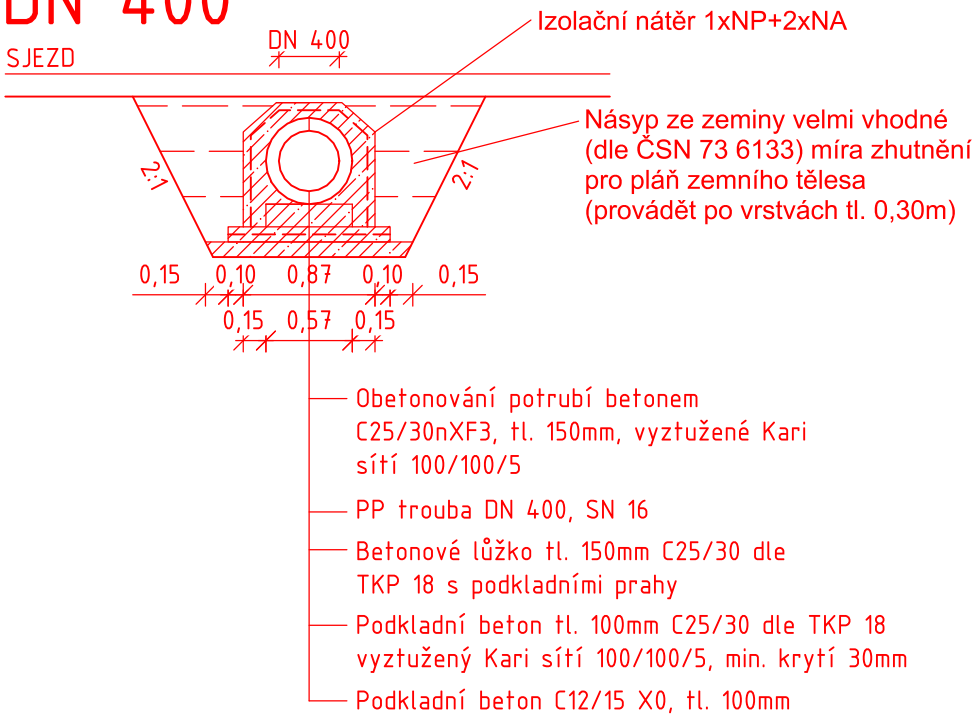

PŘÍČNÝ ŘEZ M 1:50 DN 600

