




PROPUSTEK v Km 1,160000
M 1:50

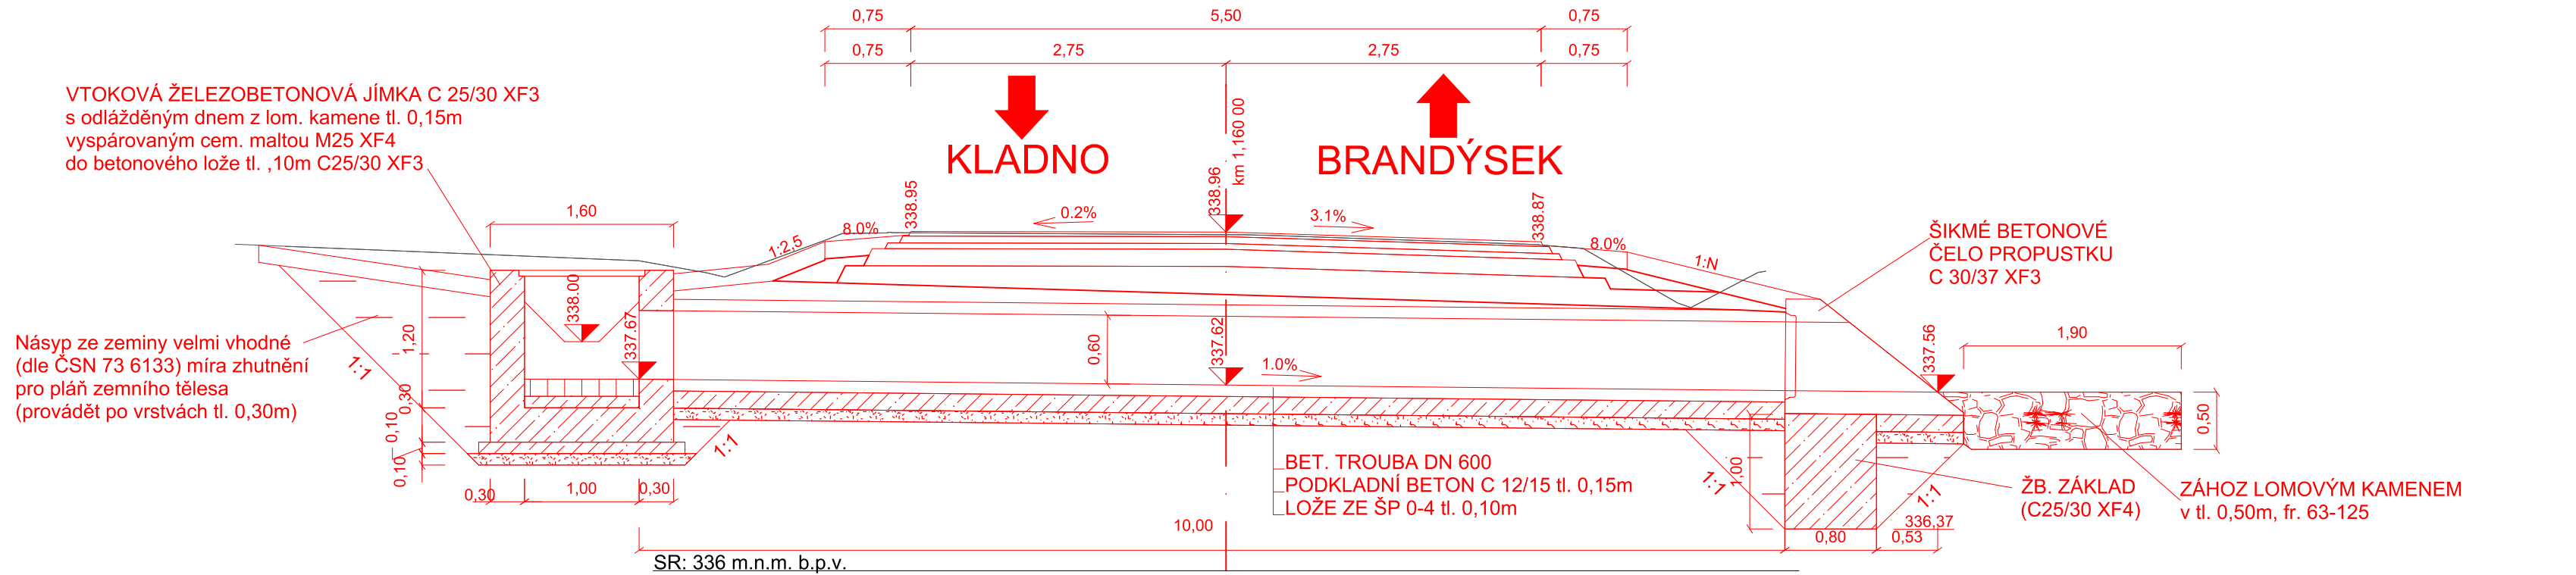


PŘÍČNÝ ŘEZ
M 1:50

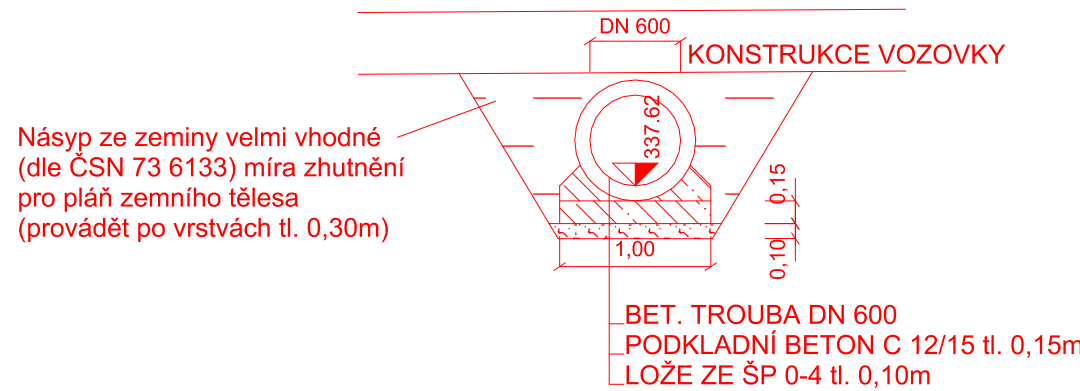

POHLED VTOK
M 1:50

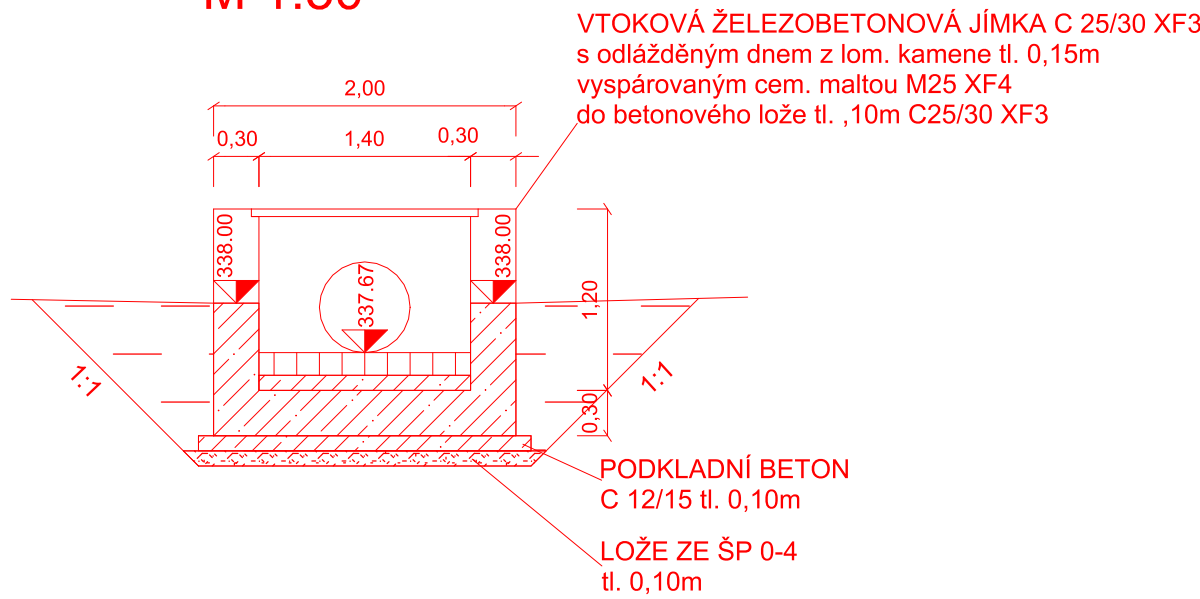

POHLED ODTOK
M 1:50

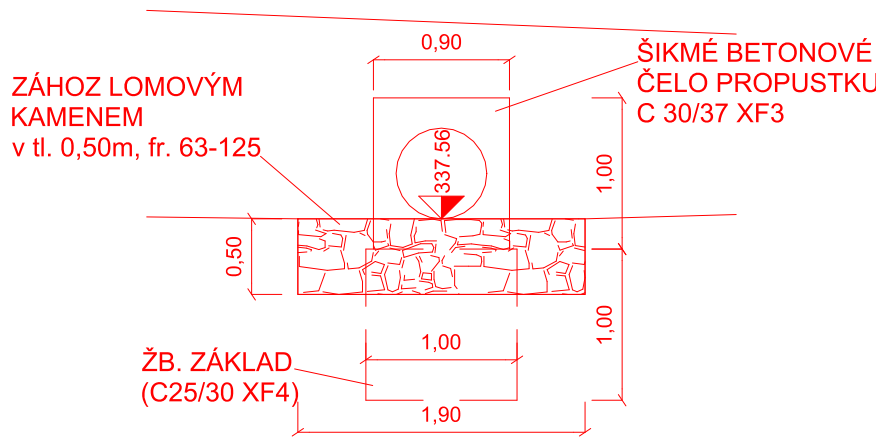

Souřadnicový systém: JTSK
Výškový systém: Bpv

INVESTOR:



Krajská správa a údržba silnic
Středočeského kraje
Zborovská 11, 150 21 Praha 5

OBJEDNATEL: Krajská správa a údržba silnic Středočeského kraje Zborovská 11 150 21 Praha 5	NÁZEV AKCE: REKONSTRUKCE SILNICE III/10140, CVRČOVICE			
	STAVEBNÍ OBJEKT: SO 101 - REKONSTRUKCE SILNICE III/10140			
	PŘÍLOHA: PROPUSTEK, KM 1,160			
	ZODP. PROJEKTANT: Ing. Daniel Vala		PARÉ:	
ZHOTOVITEL: M - PROJEKCE s.r.o. Resslova 956/13 500 02 Hradec Králové www.m-projekce.cz	VYPRACOVAL: Daniel Štěrba			
	KONTROLA: David Senohrábek, Dis.			
	MĚŘITKO: 1:100	Č. ZAKÁZKY: 18-021-02	STUPEŇ: PDPS	
		DATUM: 10/21	ČÁST: C	PŘÍLOHA: 6.2