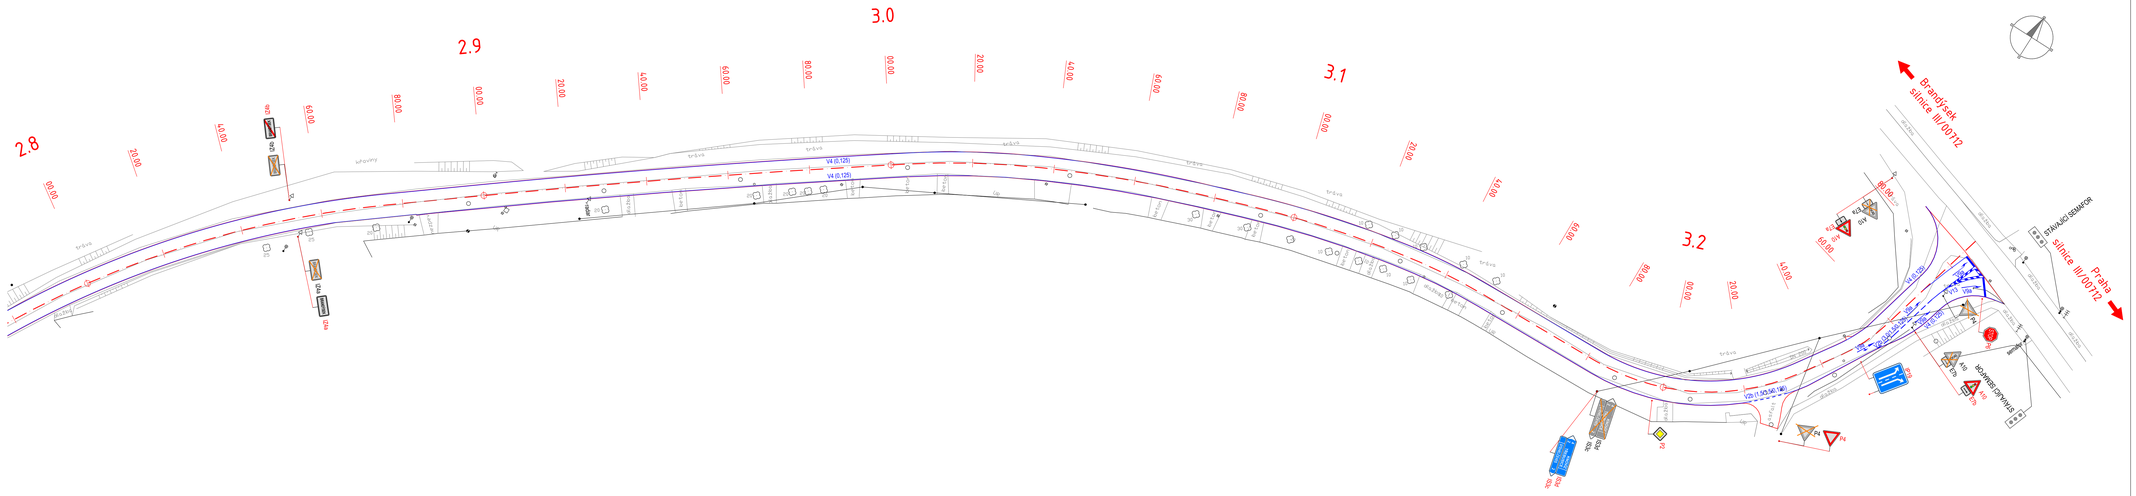
2.8
2.9
3.0
3.1
3.2
Brandýsek
silnice III/00712
Praha
silnice III/00712
V4 (0,125)
V4 (0,125)
V20 (1,5/0,34/-1,96)
V20 (1,5/0,34/-1,96)
V4 (0,125)
V4 (0,125)
V4 (0,125