


SITUAČNÍ VÝKRES ŠIRŠÍCH VZTAHŮ - M 1:50 000

Rekonstrukce silnice III/10140, Cvrčovice

K.ú. Vrapice [655177]

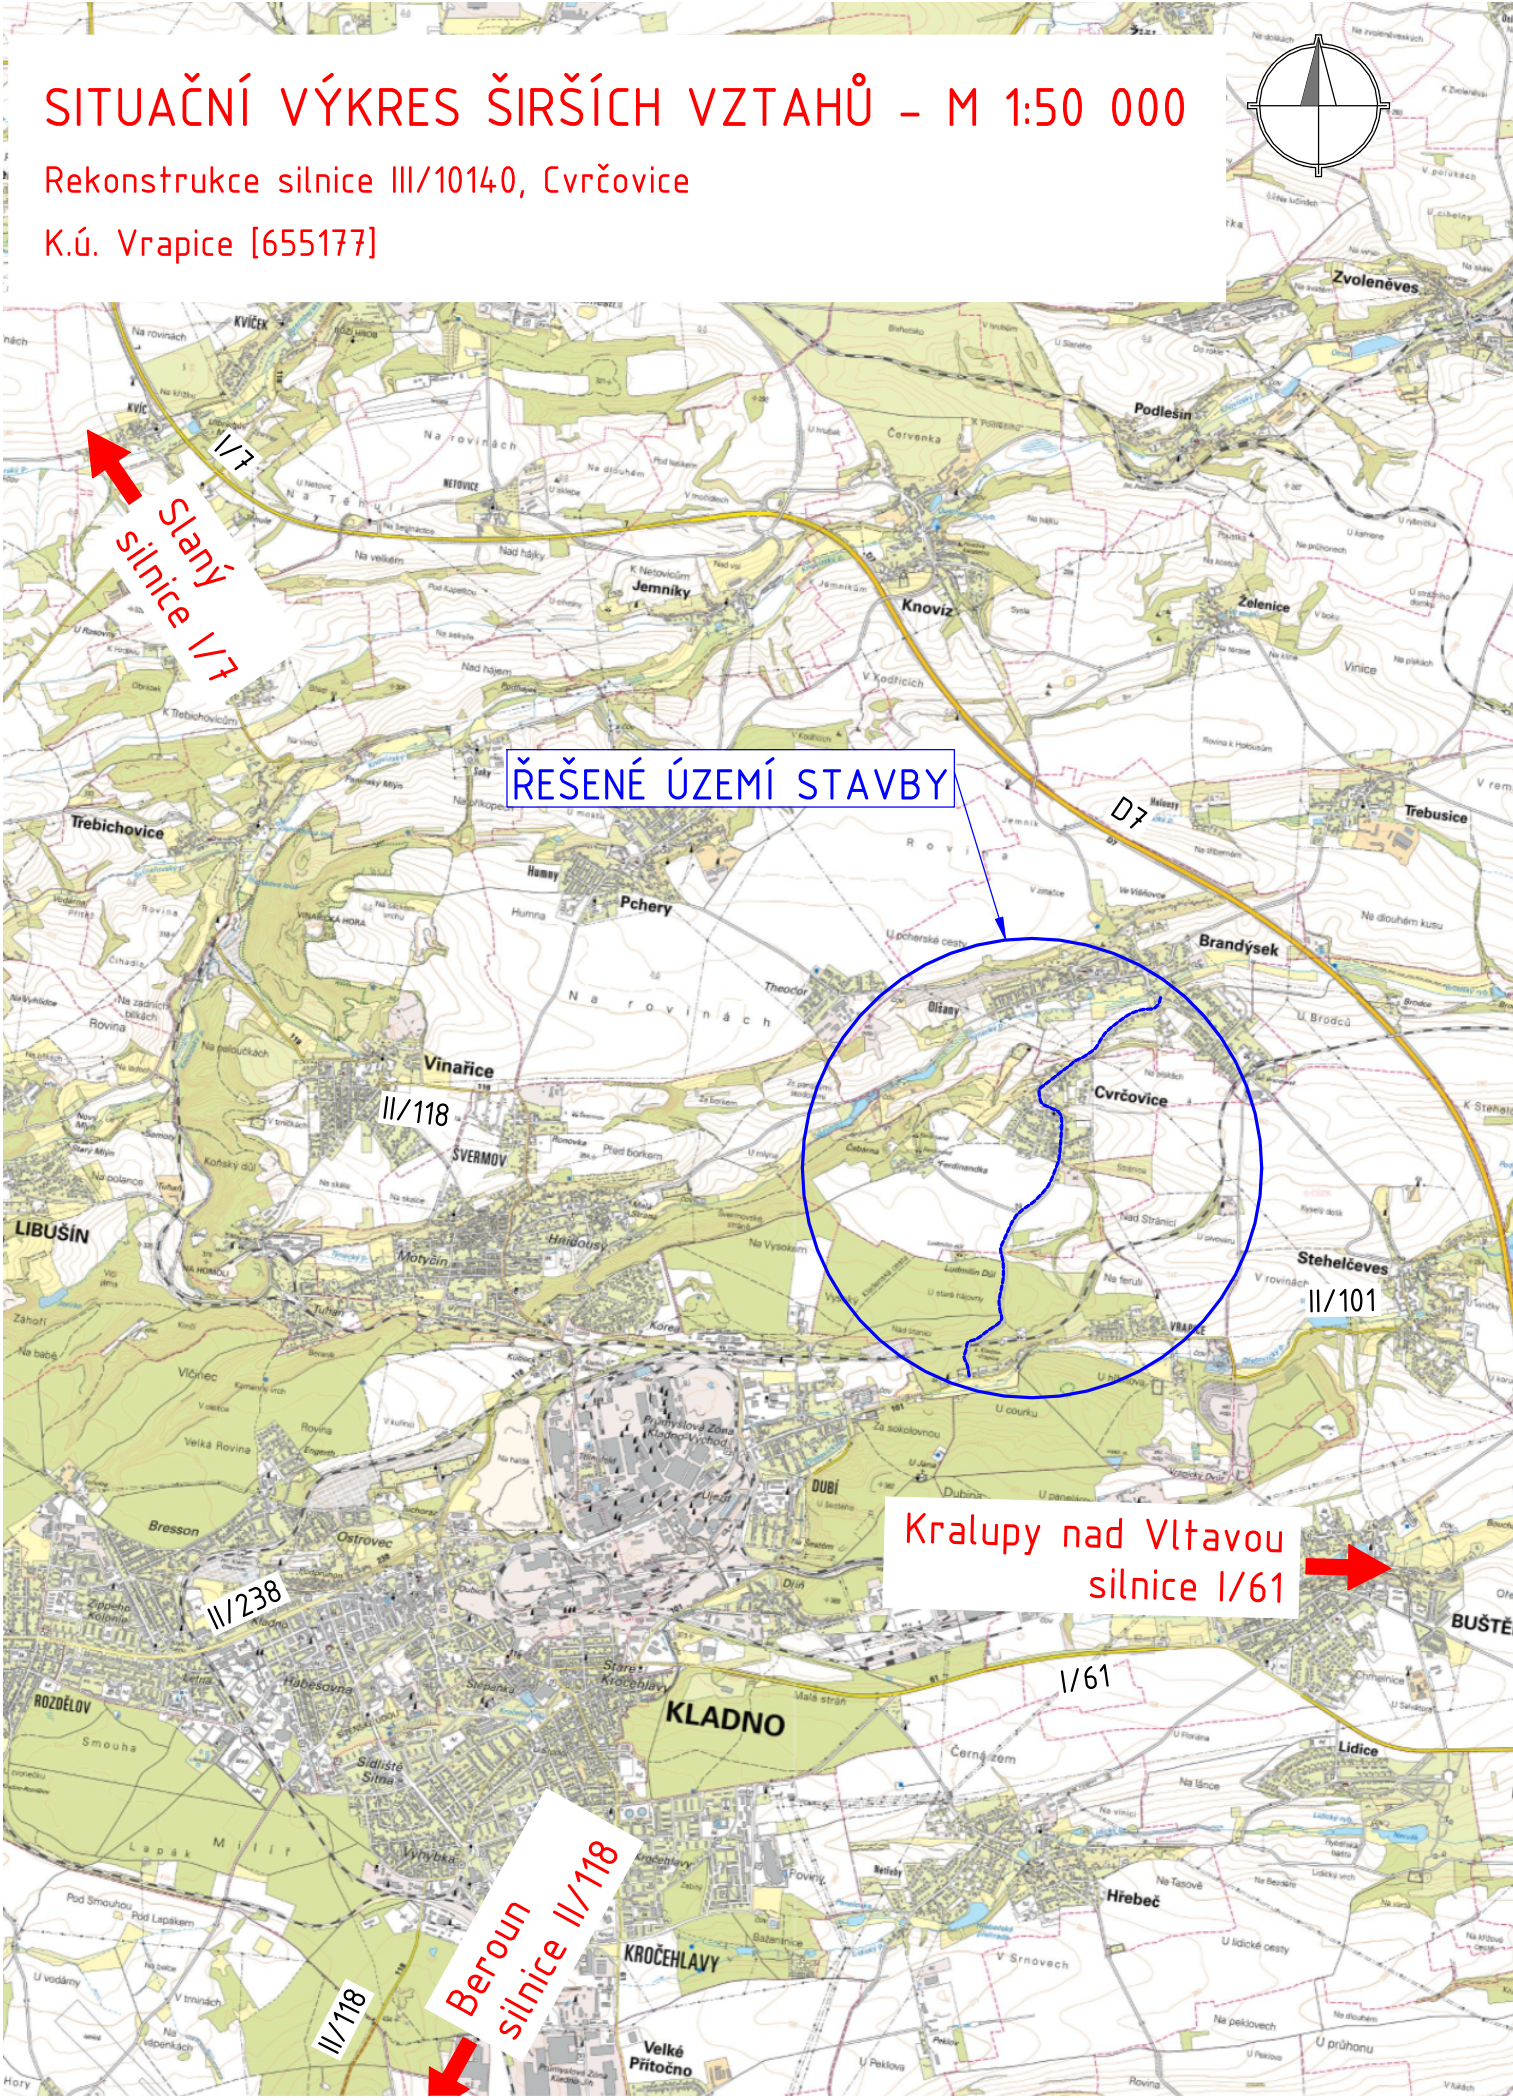

Souřadnicový systém: JTSK  
Výškový systém: Bpv

INVESTOR:



Krajská správa a údržba silnic  
Středočeského kraje  
Zborovská 11, 150 21 Praha 5

<div>OBJEDNATEL:</div> <div></div> <div>Krajská správa a údržba silnic Středočeského kraje Zborovská 11 150 21 Praha 5</div>	<div>NÁZEV AKCE:</div> <div>REKONSTRUKCE SILNICE III/10140, CVRČOVICE</div>					
	<div>ČÁST:</div> <div>SOUHRNNÉ ŘEŠENÍ STAVBY</div>					
	<div>PŘÍLOHA:</div> <div>SITUAČNÍ VÝKRES ŠIRŠÍCH VZTAHŮ</div>					
<div>ZHOTOVITEL:</div> <div></div> <div>M - PROJEKCE s.r.o. Resslova 956/13 500 02 Hradec Králové www.m-projekce.cz</div>	<div>ZODP. PROJEKTANT:</div> <div>Ing. Daniel Vala</div>				<div>PARÉ:</div>	
	<div>VYPRACOVAL:</div> <div>Daniel Štěrbá</div>					
	<div>KONTROLA:</div> <div>David Senohrábek, Dis.</div>					
	<div>MĚŘITKO:</div> <div>1: 50 000</div>		<div>Č. ZAKÁZKY:</div> <div>18-021-02</div>		<div>STUPEŇ:</div> <div>PDPS</div>	
	<div>DATUM:</div> <div>10/21</div>		<div>ČÁST:</div> <div>B</div>		<div>PŘÍLOHA:</div> <div>1</div>	