




PROPUSTEK v Km 2,615000  
M 1:50

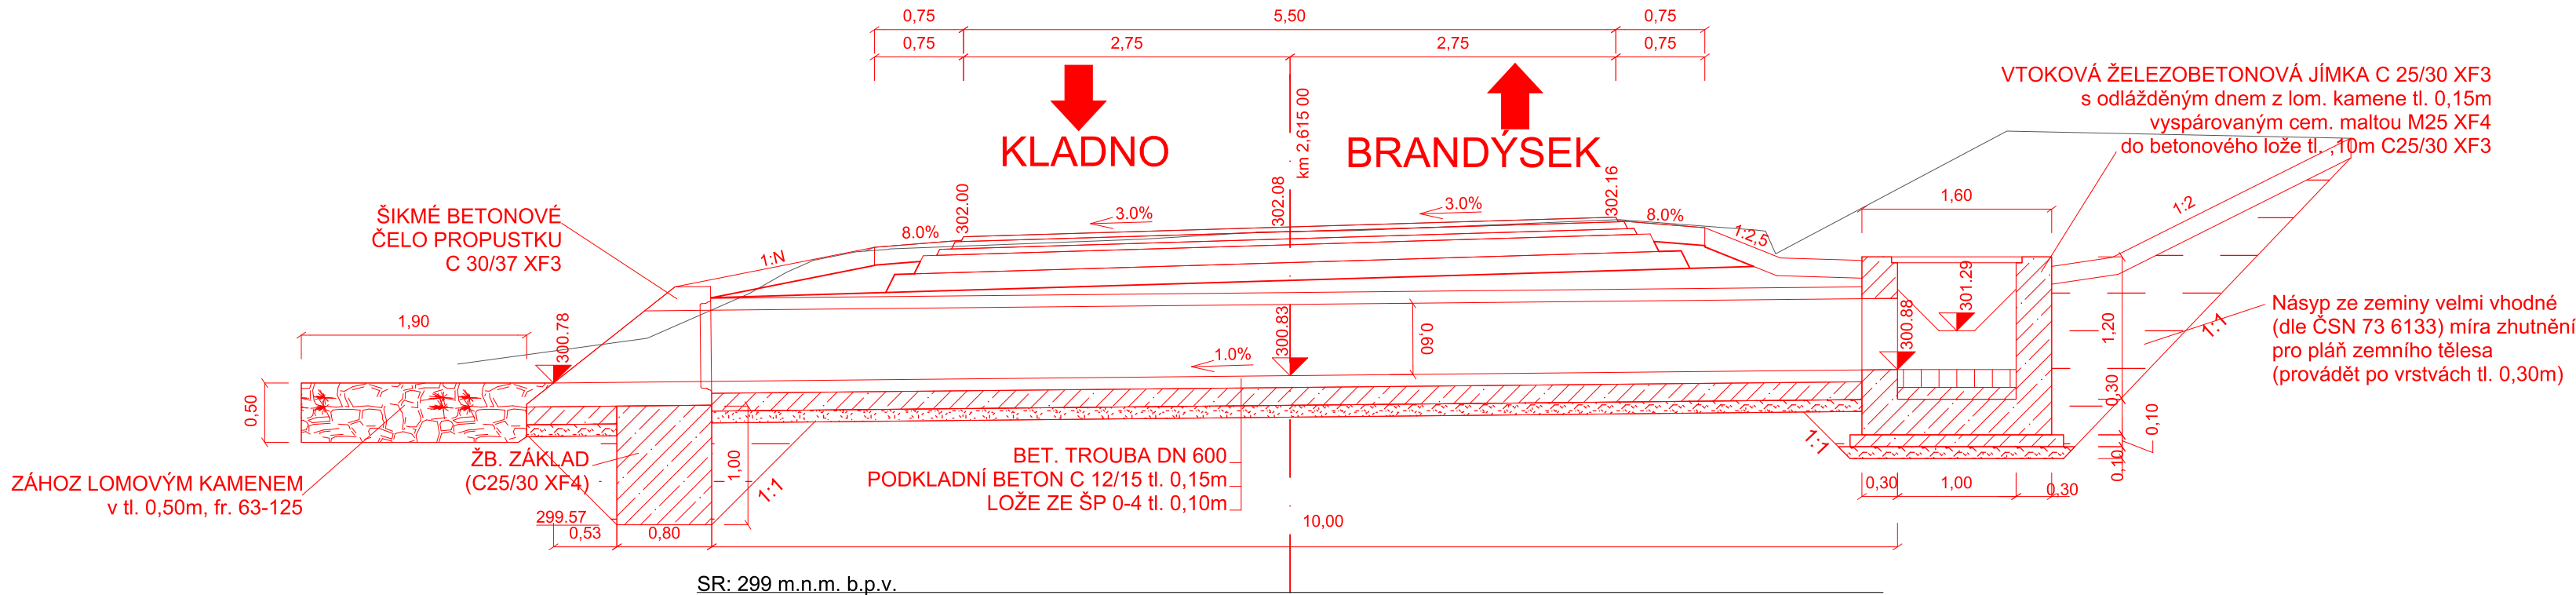


PŘÍČNÝ ŘEZ  
M 1:50

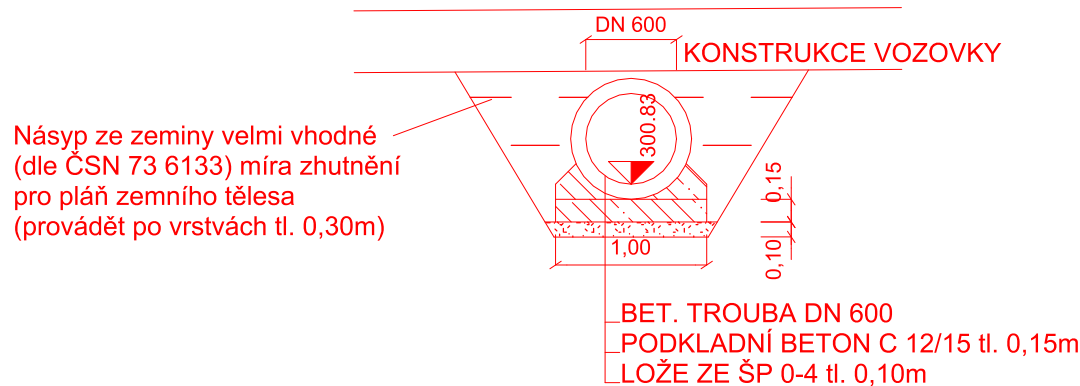

POHLED VTOK  
M 1:50

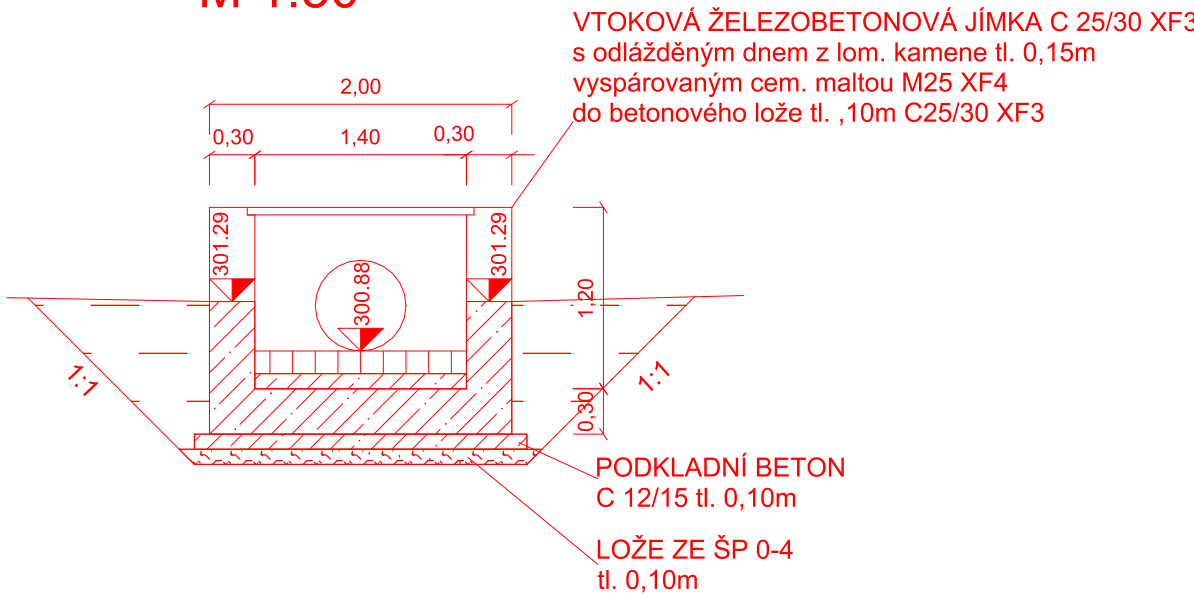

POHLED ODTOK  
M 1:50

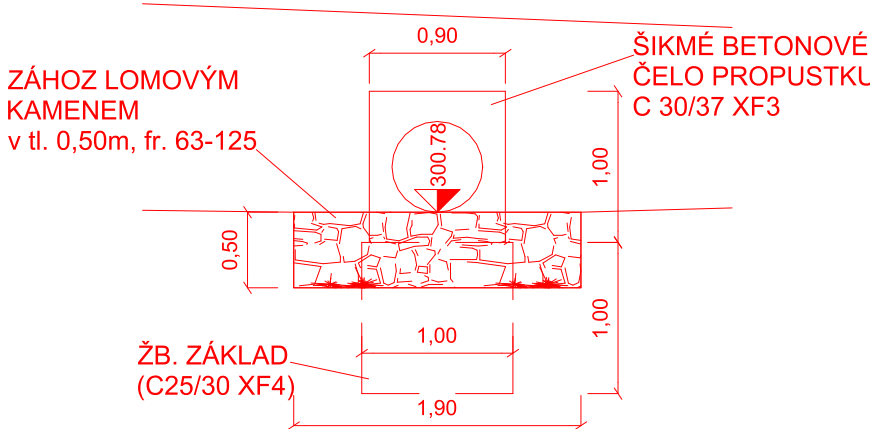

Souřadnicový systém: JTSK  
Výškový systém: BpV

INVESTOR:



Krajská správa a údržba silnic  
Středočeského kraje  
Zborovská 11, 150 21 Praha 5

<div>OBJEDNATEL:</div> <div></div> <div>Krajská správa a údržba silnic Středočeského kraje Zborovská 11 150 21 Praha 5</div>	NÁZEV AKCE: <b>REKONSTRUKCE SILNICE III/10140, CVRČOVICE</b>				
	STAVEBNÍ OBJEKT: SO 101 - REKONSTRUKCE SILNICE III/10140				
	PŘÍLOHA: PROPUSTEK, KM 2,615				
	ZODP. PROJEKTANT:	Ing. Daniel Vala		PARÉ:	
<div>ZHOTOVITEL:</div> <div></div> <div>M - PROJEKCE s.r.o. Resslova 956/13 500 02 Hradec Králové www.m-projekce.cz</div>	VYPRACOVAL:	Daniel Štěrba			
	KONTROLA:	David Senohrábek, Dis.			
	MĚŘITKO:	Č. ZAKÁZKY:	STUPEŇ:	DATUM:	ČÁST:
	1:100	18-021-02	PDPS	10/21	C
			PŘÍLOHA:	6.4	