


KOORDINAČNÍ SITUACE STAVBY  
 M 1 : 200

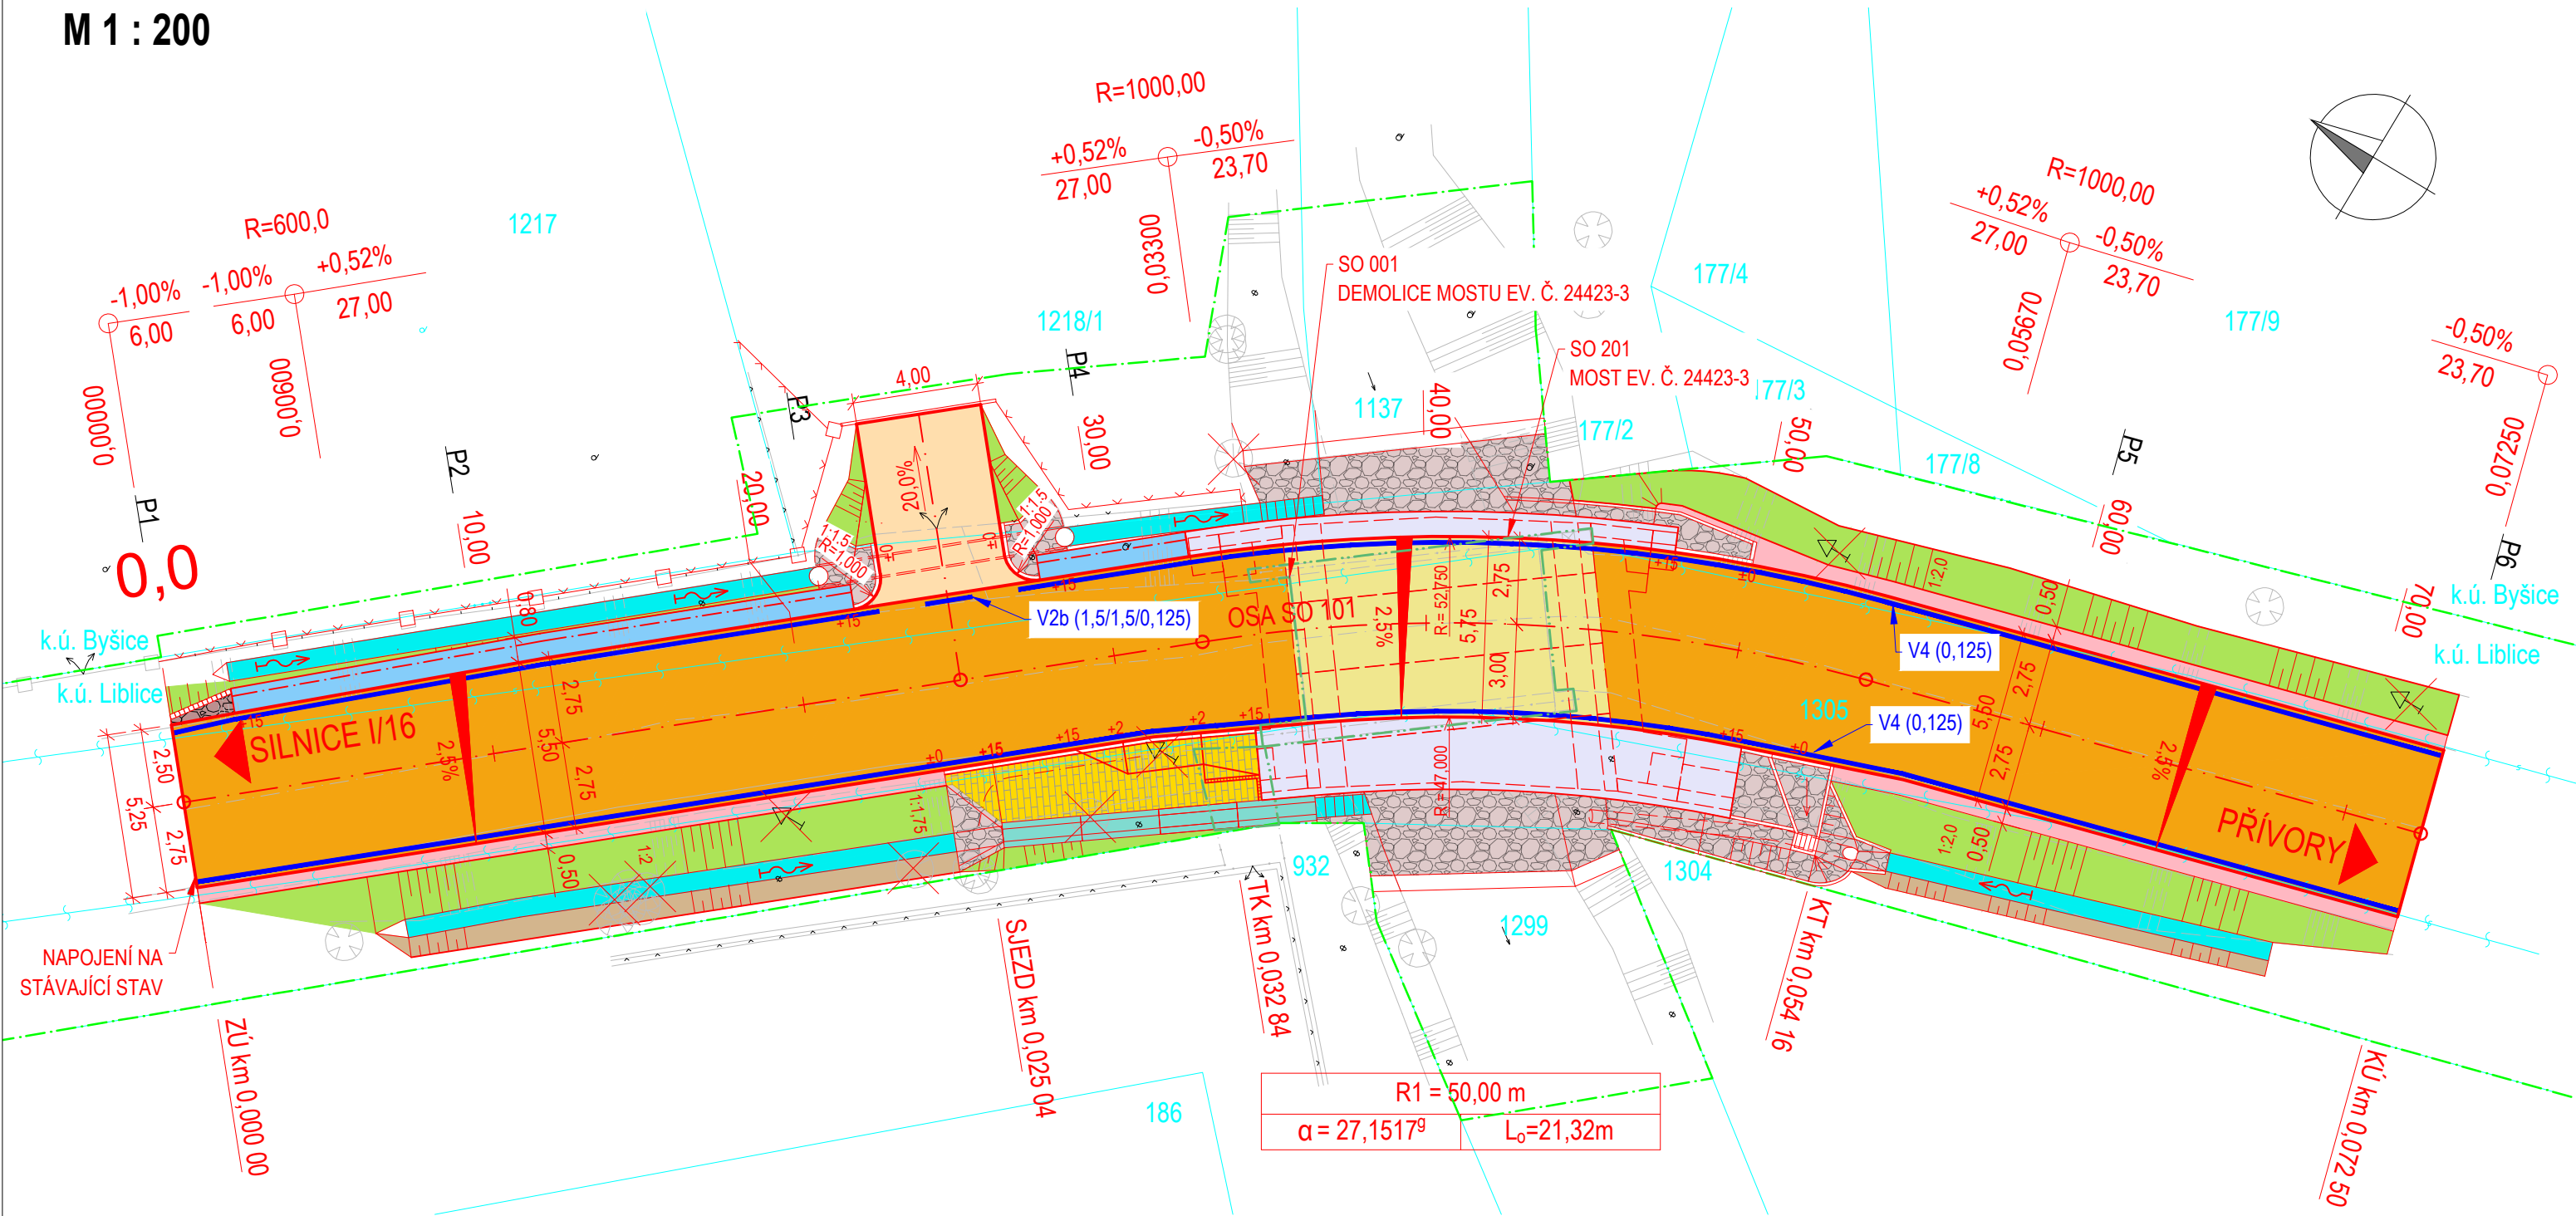

LEGENDA PLOCH:

<div></div>	NOVÉ KOMUNIKACE - POVRCHOVÉ VEDENÍ	<div></div>	ÚČELOVÉ KOMUNIKACE, LESNÍ A POLNÍ CESTY, NEMOTORISTICKÉ KOMUNIKACE
<div></div>	KOMUNIKACE NA MOSTECH	<div></div>	SVAHY ZÁŘEZŮ
<div></div>	OPĚRNÉ A ZÁRUBNÍ ZDI	<div></div>	SVAHY NÁSPŮ
<div></div>	KOMUNIKACE PRO PĚŠÍ	<div></div>	NEZPEVNĚNÉ KRAJNICE
		<div></div>	ŘÍMSY

<div></div>	PŘÍKOPOVÉ TVÁRNICE	<div></div>	OPLOCENÍ
<div></div>	U-ŽLAB	<div></div>	DOČASNÝ ZÁBOR DO 1 ROKU
<div></div>	ODLÁŽDĚNÍ LOMOVÝM KAMENEM DO BETONU	<div></div>	DEMOLICE
<div></div>	KÁCENÍ		
<div></div>	KATASTR NEMOVITOSTÍ		

POZNÁMKY:

- ROZMĚRY SKRYTÝCH KONSTRUKCÍ JSOU PŘEDPOKLÁDANÉ A NEMUSÍ SOUHLASIT SE SKUTEČNOSTÍ
- STÁVAJÍCÍ KONSTRUKCE MOSTU BUDE KOMPLETNĚ ODSTRANĚNA VČETNĚ KŘÍDEL
- ZAKRESLENÍ STÁVAJÍCÍCH INŽENÝRSKÝCH SÍTÍ JE POUZE INFORMATIVNÍ DLE PODKLADŮ POSKYTNUTÝCH JEDNOTLIVÝMI SPRÁVCI SÍTÍ, PŘED ZAPOČETÍM STAVEBNÍCH PRACÍ JE NUTNÉ PROVÉST JEDNTOLIVÝMI SPRÁVCI PŘESNÉ VYTÝČENÍ

REVIZE:	PŘEDMĚT ZMĚNY:	VYPRACOVAL:	DATUM:
1			
2	ZAPRACOVÁNÍ NÁMITEK ÚČASTNÍKŮ SPOLEČNÉHO ŘÍZENÍ PRO ÚZEMNÍ ROZHODNUTÍ A STAVEBNÍ POVOLENÍ	Ing. Tomáš Kubín	5.6.2019
3			

SOUŘADNICOVÝ SYSTÉM: JTSK  
 VÝŠKOVÝ SYSTÉM: Bpv

OBJEDNATEL:	Krajská správa a údržba silnic Středočeského Kraje		GENERÁLNÍ PROJEKTANT:	AF-CITYPLAN s.r.o.
	ZBOROVSKÁ 81/11 150 21 PRAHA 5 - SMÍCHOV			MAGISTRŮ 1275/13 140 00 PRAHA 4 tel.: +420 277 005 526 fax.: +420 224 922 072 www.af-cityplan.cz

III/24423 BYŠICE, MOST EV.Č. 24423-3 PŘES POTOK V OBCI BYŠICE				
NÁZEV PROJEKTU:	C			
ČÁST / NÁZEV DOKUMENTU:	SITUAČNÍ VÝKRESY			
NÁZEV DOKUMENTU:	Koordinační situace stavby			
PŘÍLOHA:				
HLAVNÍ INŽENÝR PROJEKTU:	Ing. T. Kubín	Č. ZAKÁZKY:	2017/0104	KOPIE Č.:
ZODPOVĚDNÝ PROJEKTANT:	Ing. L. Szikora	STUPEŇ:	PDPS	
VYPRACOVAL:	Ing. T. Kubín	ČÁST:	C	
KONTROLA:	Ing. O. Janota	PŘÍLOHA Č.:	2	
MĚŘÍTKO:	1:200	POČET A4:	3	
REVIZE:	1	DATUM:	12/2018	