

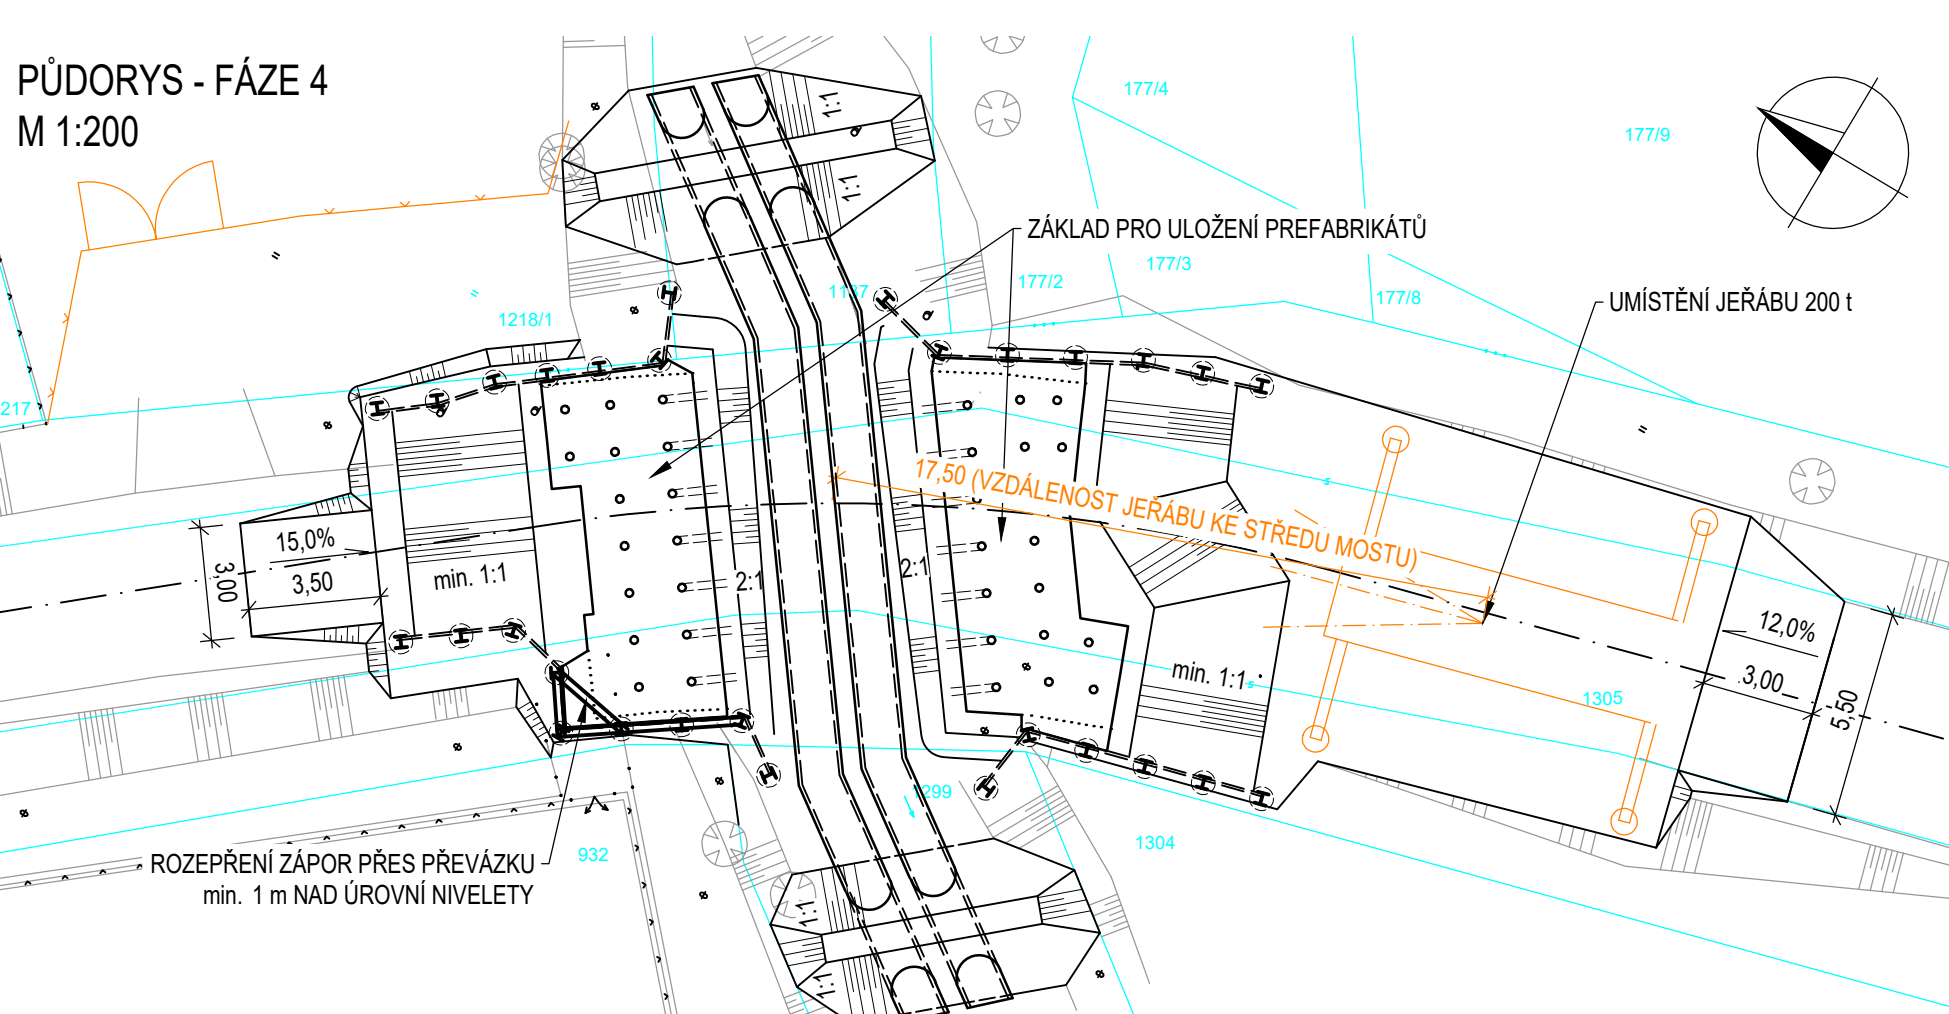
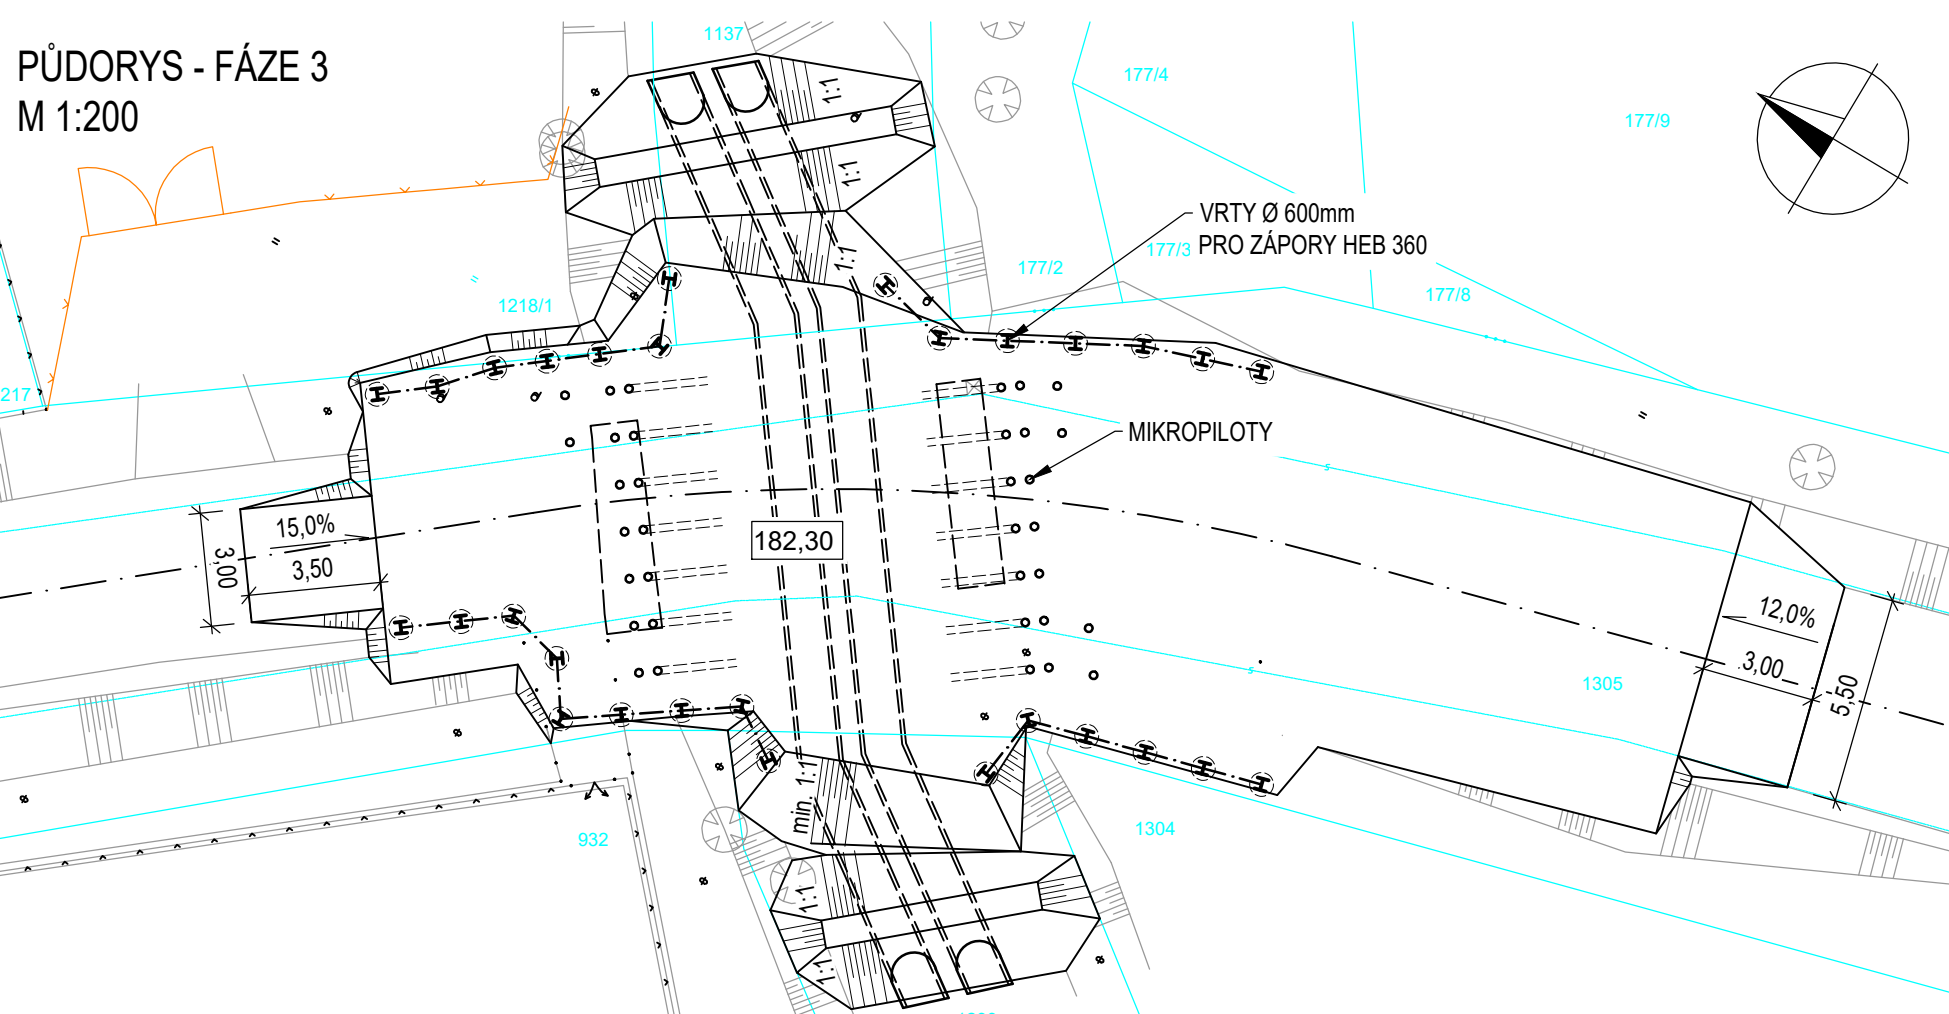
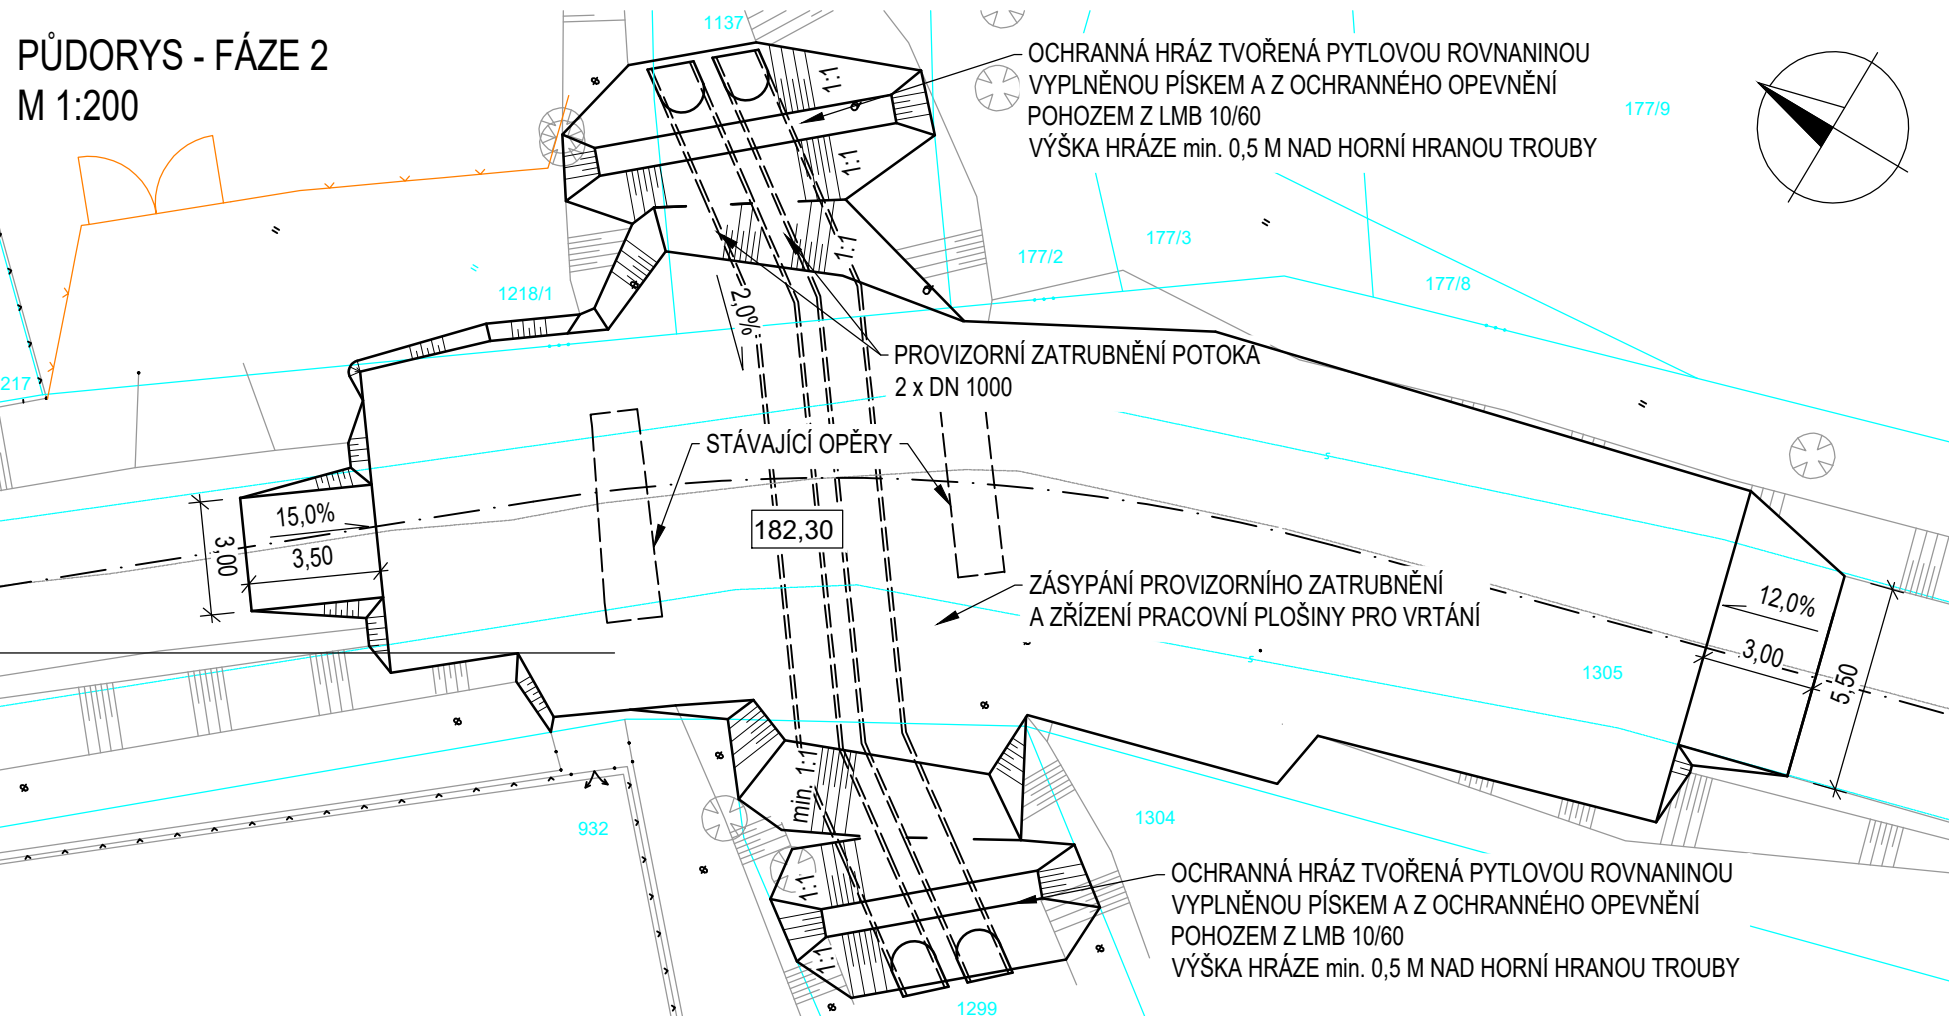



POSTUP VÝSTAVBY

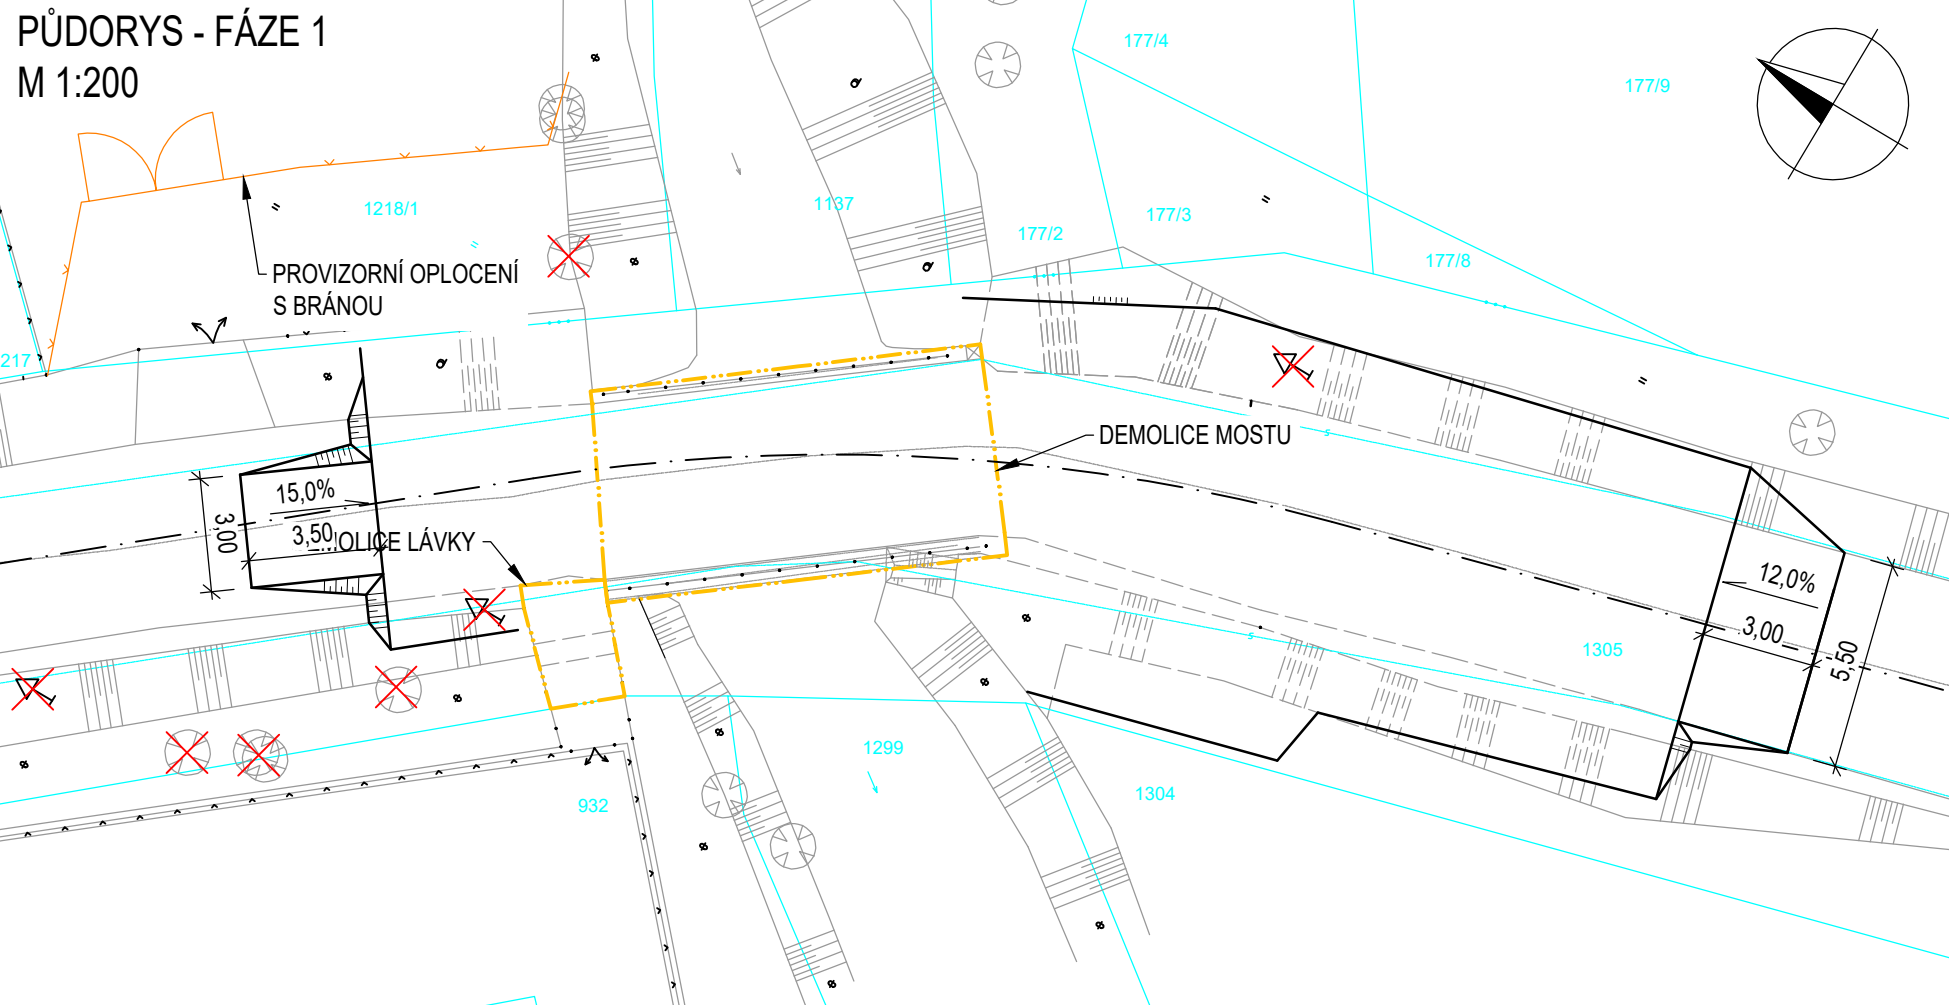


FÁZE 1
- PRERUŠENÍ VEŠKERÉHO PROVOZU, ZŘÍZENÍ PROVIZORNÍHO OPLCENÍ PARCEL P.Č. 1217 A 1218/1, ODSTRANĚNÍ VOZOVKOVÉHO SOUVRSTVÍ, ODBOURÁNÍ NOSNÉ KONSTRUKCE CCA 0,9 m POD ÚROVEŇ ST. NIVELETY NA KÓTU 182,3 m n.m., VÝKOPY NA STEJNOU ÚROVEŇ
- 2 DNY

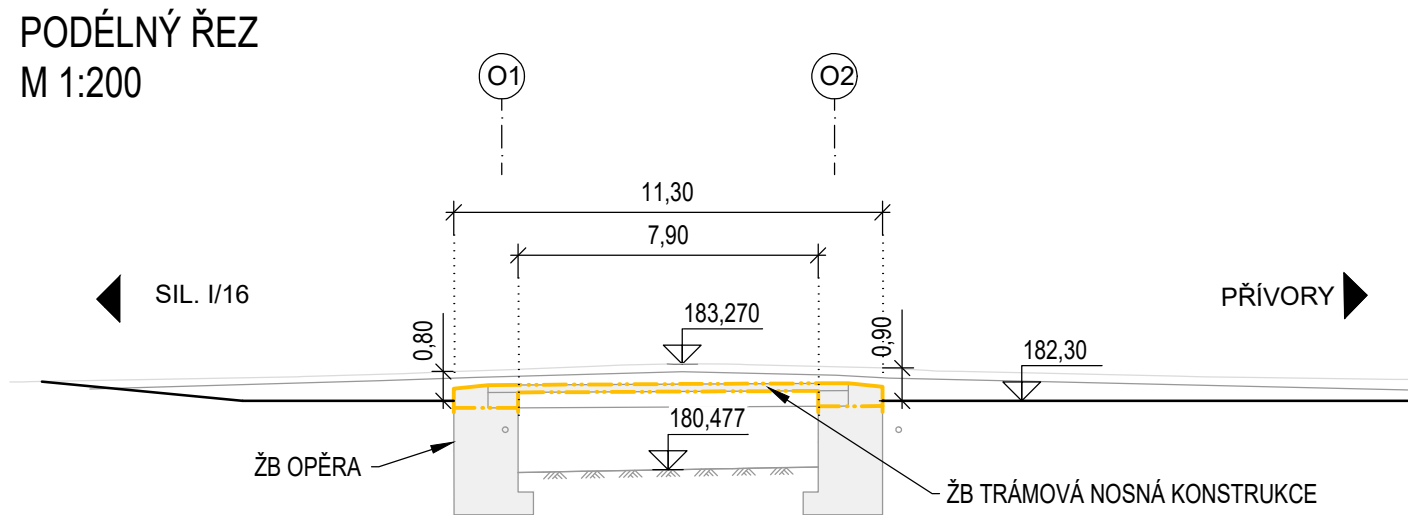




FÁZE 2
- VYTVOŘENÍ PROVIZORNÍCH HRÁZÍ V KORYTU POTOKA PŘED A ZA MOSTEM, PROVIZORNÍ ZATrubNĚNÍ POTOKA DO 2 DN 1000, ZASYPÁNÍ MOSTNÍHO OTVORU PRO VYTVOŘENÍ PRACOVNÍ PLOŠINY PRO VRTÁNÍ NA KÓTĚ CCA 182,3 m n.m.
- 2 DNY

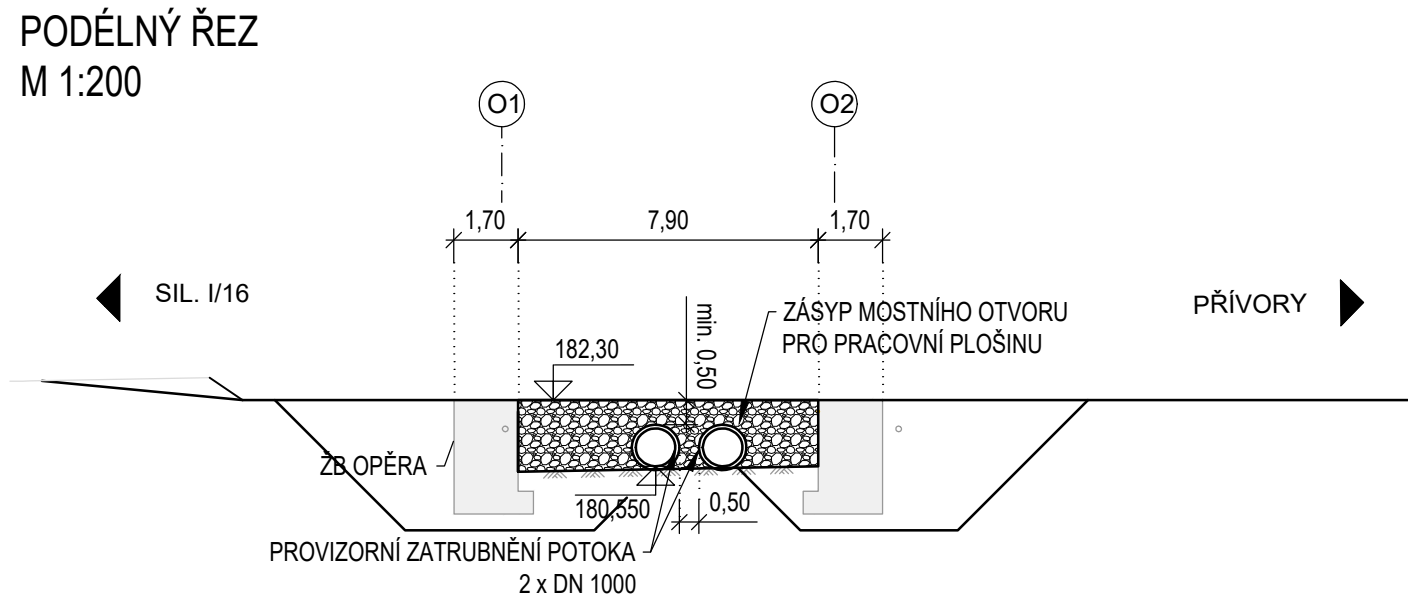



FÁZE 3
- VRTÁNÍ OTVORŮ PRO ZÁPORY A JEJICH OSAZENÍ, VRTÁNÍ MIKROPILOT
- 10 DNÍ

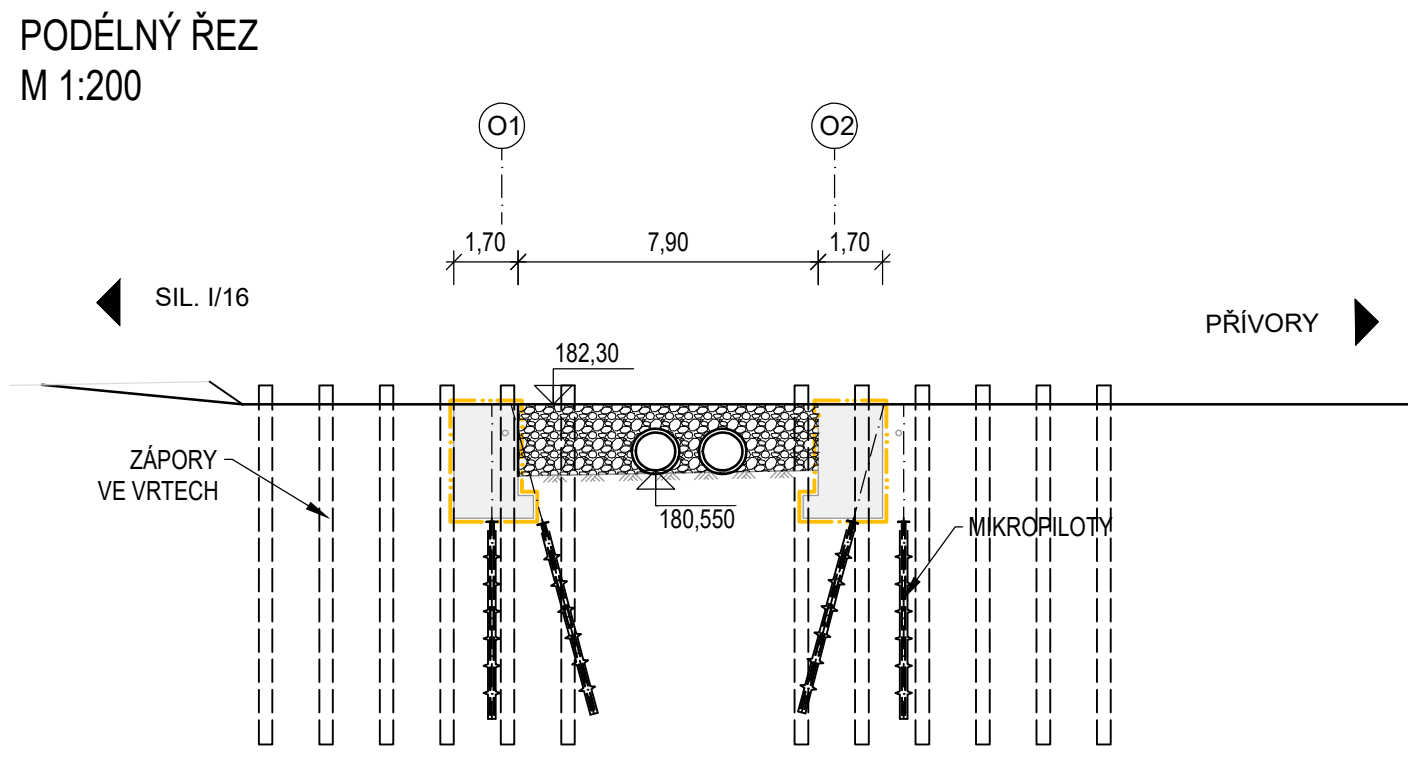


FÁZE 4
- ODTĚŽENÍ PRACOVNÍ PLOŠINY, DEMOLICE SPODNÍ STAVBY, VÝKOP STAVEBNÍ JÁMY A SOUČASNÉ PAŽENÍ VÝKOPU, ÚPRAVA ZÁKLADOVÉ SPÁRY, ZHOTOVENÍ ZÁKLADOVÉ DESKY V HLAVÁCH MIKROPILOT
- 12 DNÍ

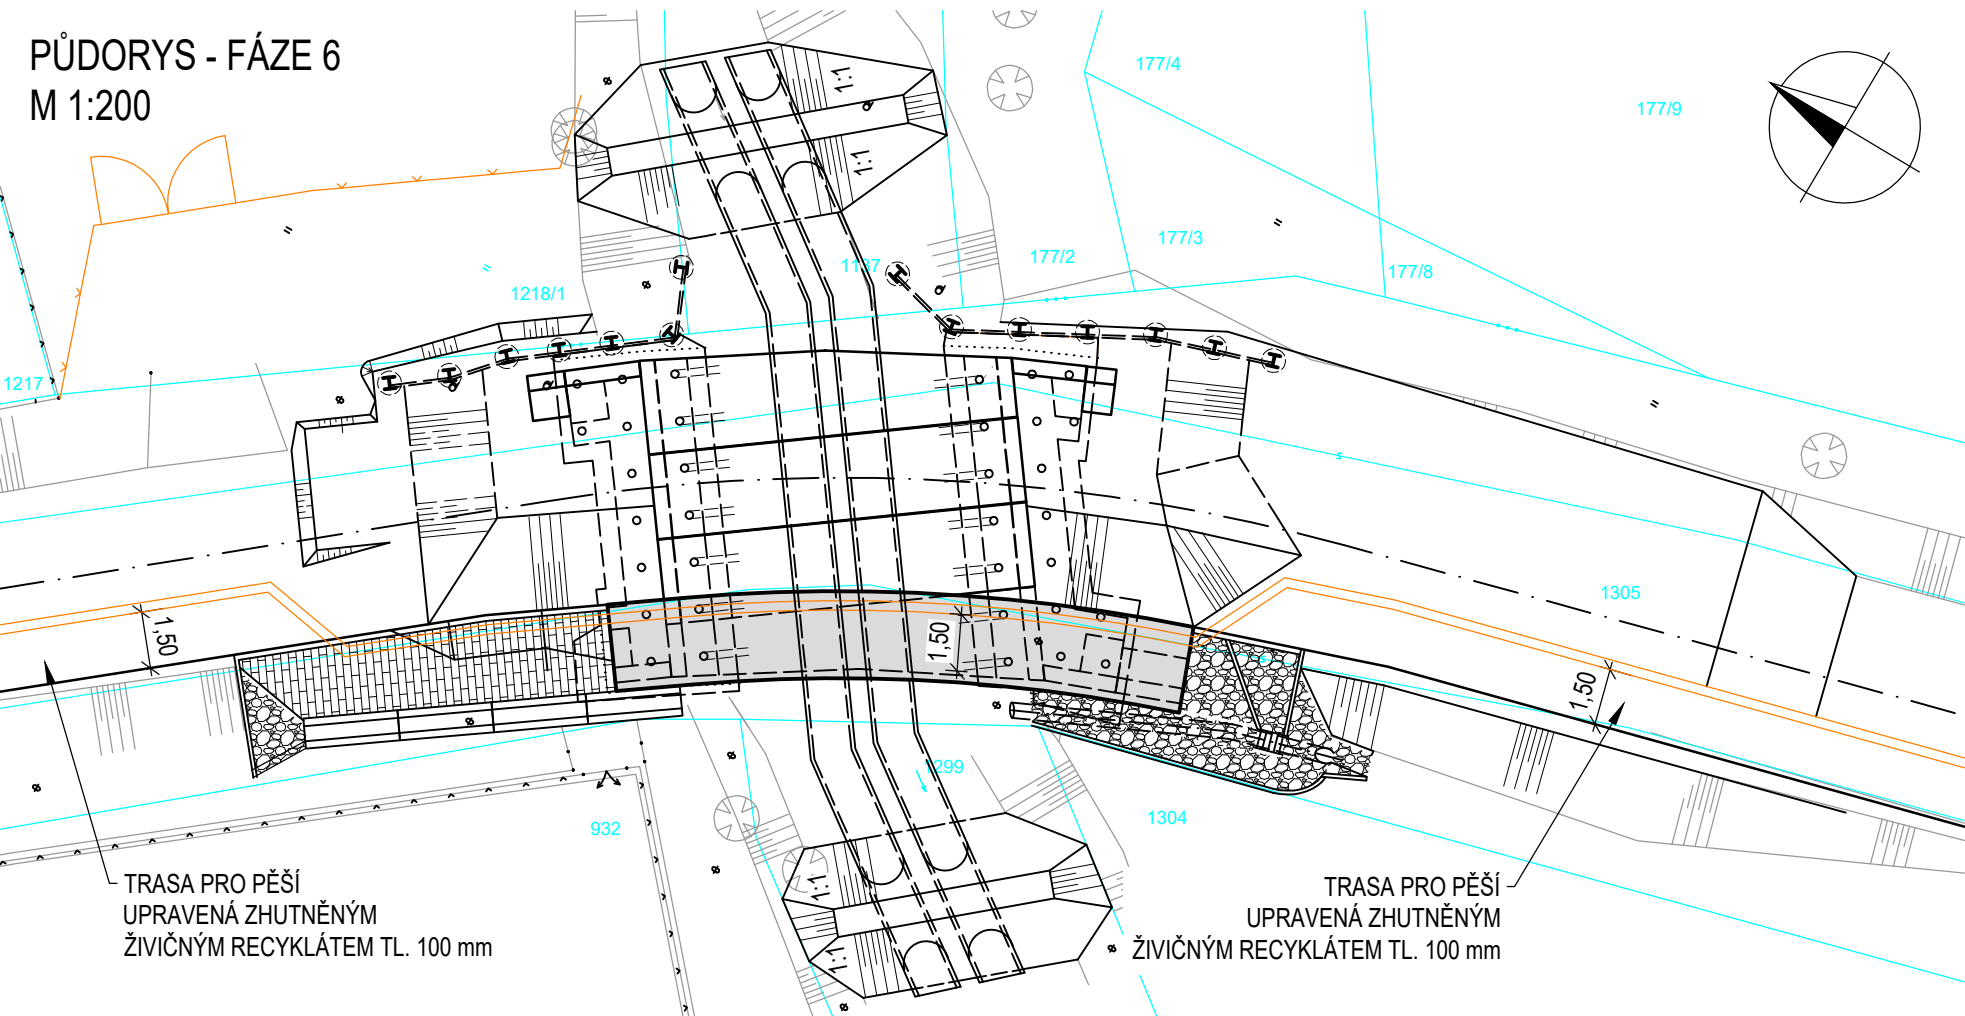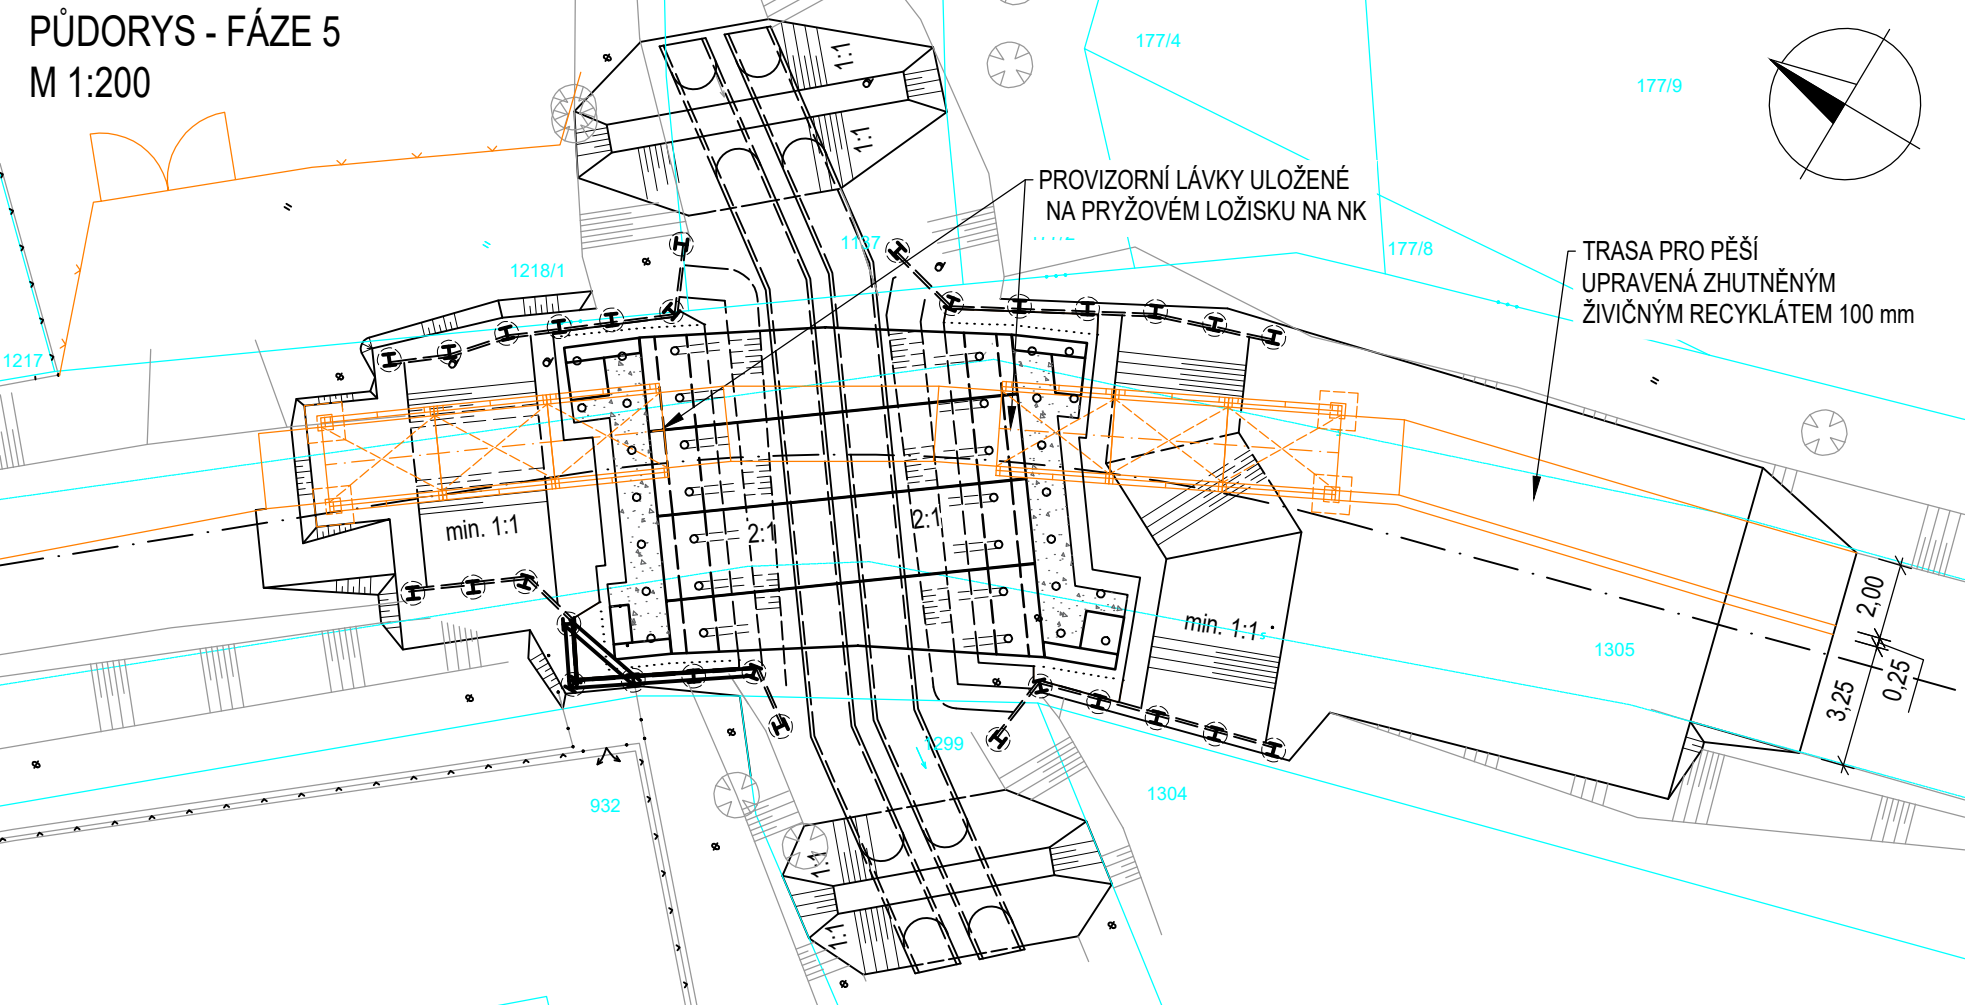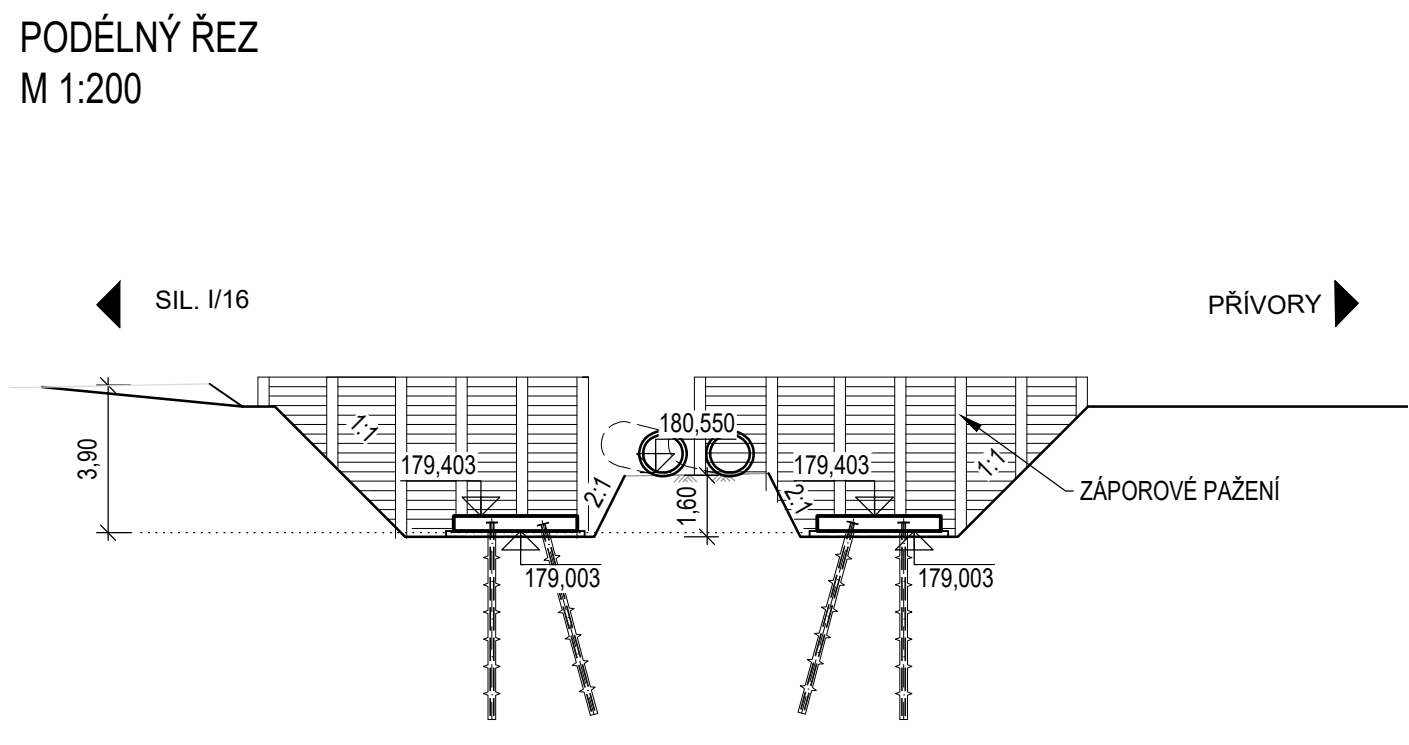


FÁZE 7
- DOKONČENÍ VYROVNÁVACÍ VRSTVY, IZOLACÍ, PŘECHODOVÉ OBLASTI, ZPEVNĚNÍ KORYTA POD MOSTEM ODLÁŽDĚNÍM, BETONOVÉ PRAHY, LEVÁ ŘÍMSA A ZÁBRADLÍ, ZÁDLAŽBA NA KONCI ŘÍMS, POKLÁDKA VOZOVKY, PŘEVEDENÍ ZATrubNĚNÉHO POTOKA DO KORYTA, ZPROVOZNĚNÍ MOSTU
- 60 DNÍ

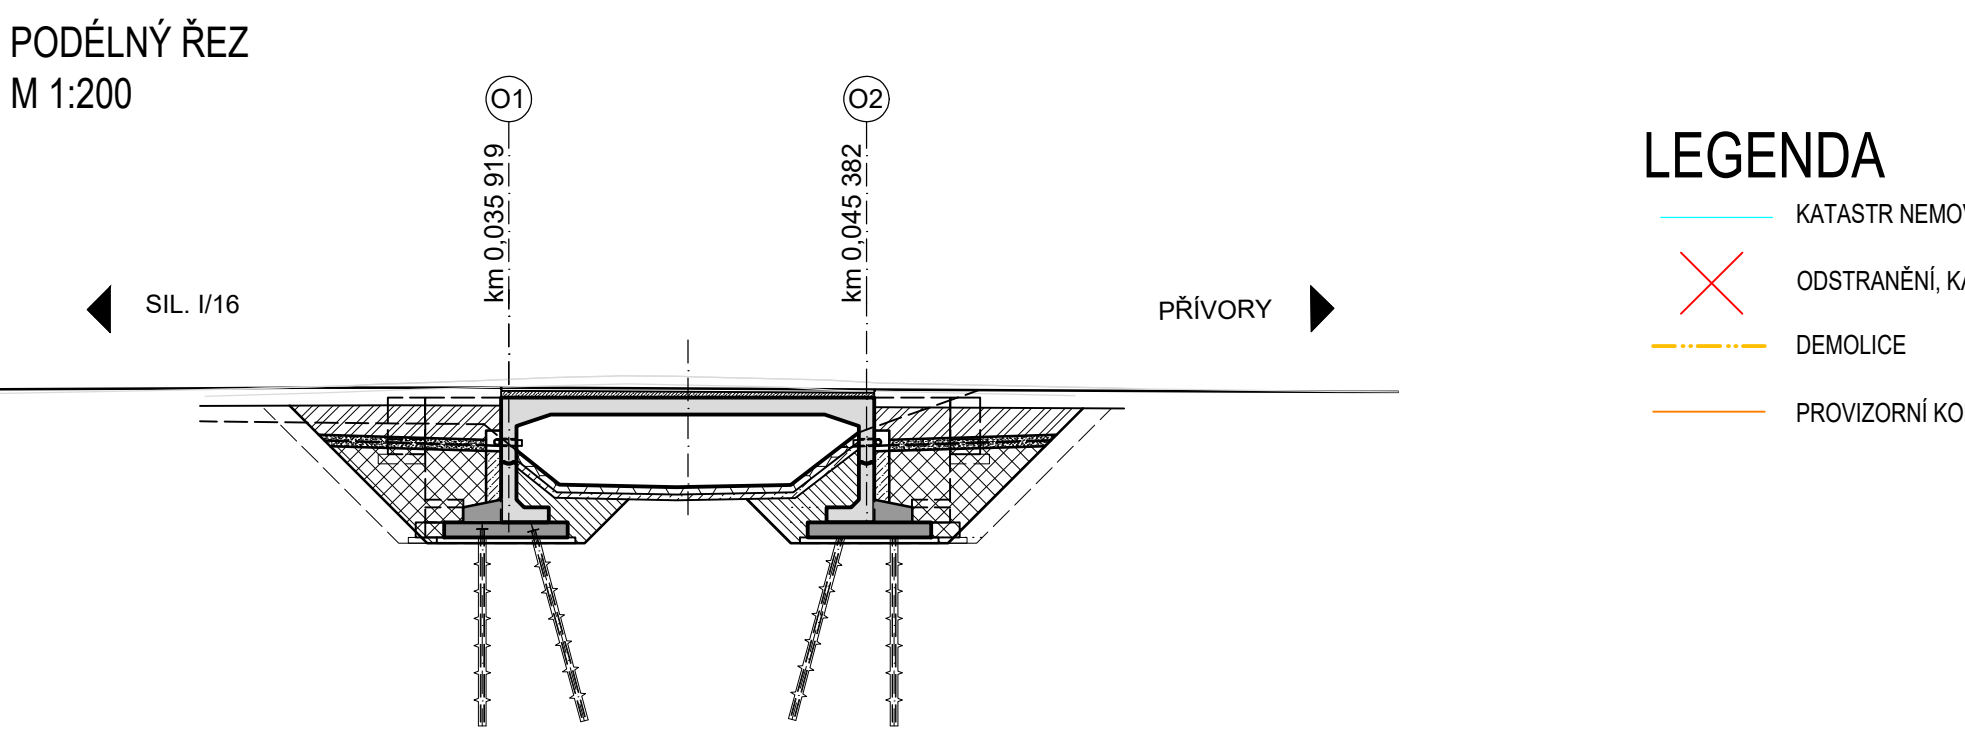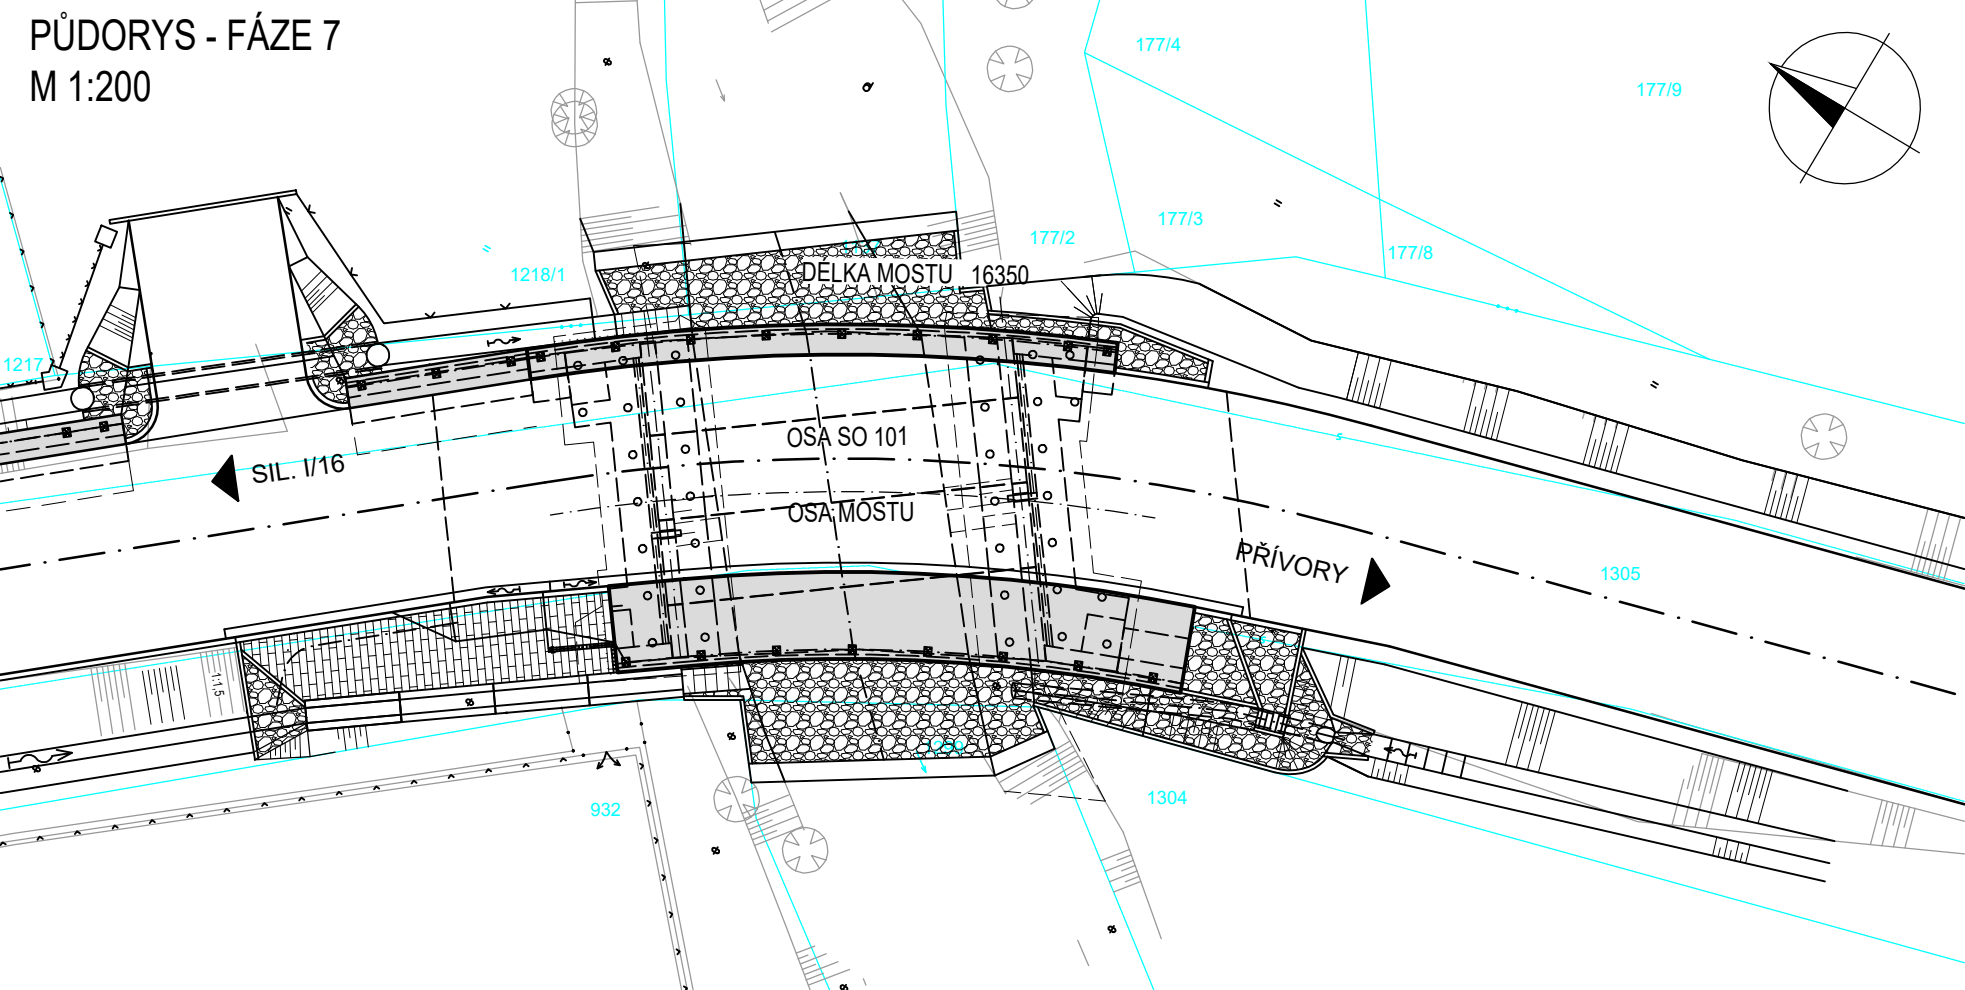

FÁZE 5
- USAZENÍ PREFA NOSNÉ KONSTRUKCE DO PROJEKTOVANÉ POLOHY, OSAZENÍ PROVIZORNÍCH LÁVEK PRO PĚŠÍ, OTEVŘENÍ PROVIZORNÍHO PROVOZU PRO PĚŠÍ
- 2 DNY

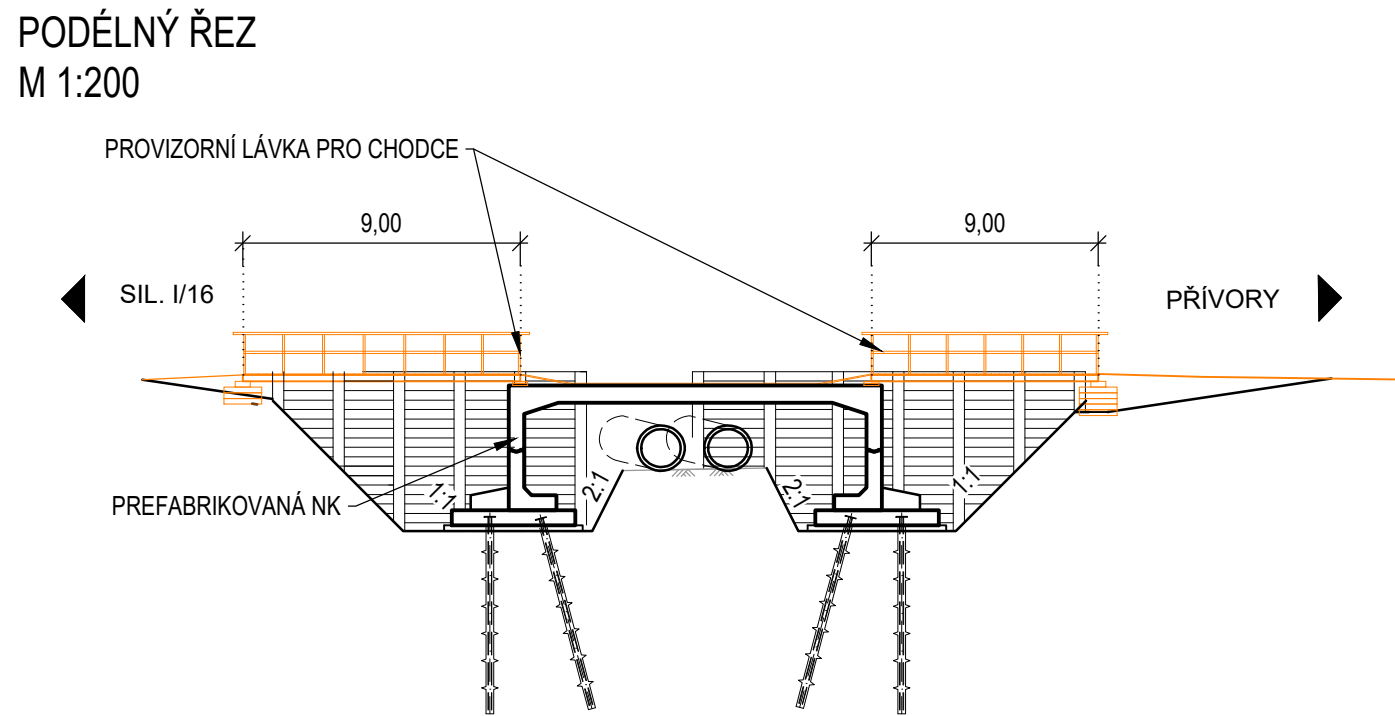

FÁZE 6
- ZÁSYP ZÁKLADŮ, NA PRÁVÉ STRANĚ MOSTU BUDE ZHOTOVENA VYROVNÁVACÍ VRSTVA, IZOLACE, PŘECHODOVÁ OBLAST, CHODNÍKOVÁ ŘÍMSA VČETNĚ ZÁBRADLÍ, OSAZENÍ U-ZLABŮ PŘED MOSTEM, ZÁDLAŽBA NA KONCI KŘÍDEL. NÁSLEDNĚ BUDOU PĚŠÍ PŘEVEDENI NA CHODNÍKOVOU ŘÍMSU
- 30 DNÍ

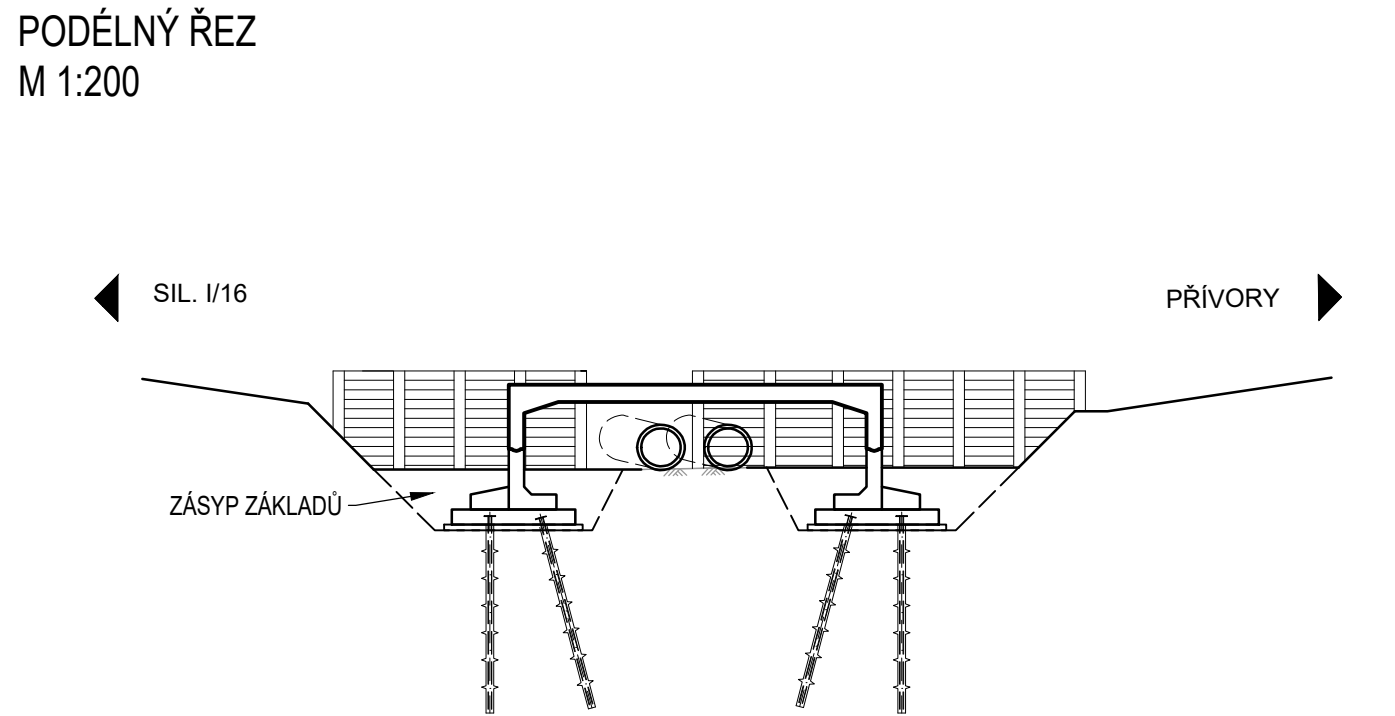

REVIZE:	PŘEDMĚT ZMĚNY:	VYPRACOVAL:	DATUM:
1			
2			
3			

SOUDRÁDNICOVÝ SYSTÉM: JTSK
VÝSKOVÝ SYSTÉM: Bpv

OBJEDNATEL:

K

SÚS

KRAJSKÁ SPRÁVA A ÚDRŽBA SILNIC

KRAJSKÝ ÚŘAD STAVEBNÍ SPRÁVY

Krajská správa a údržba silnic
Středočeského Kraje

ZBOROVSKÁ 811/1
180 21 PRAHA 9 - SMÍCHOV

GENERÁLNÍ PROJEKTANT:

AF

CITYPLAN

s.r.o.

MAGISTROU 127/913
140 00 PRAHA 4

tel.: +420 277 005 526
fax.: +420 224 922 072
www.af-cityplan.cz

III/24423 BYŠICE, MOST EV.Č. 24423-3 PŘES POTOK V OBCI BYŠICE

NÁZEV PROJEKTU:

D.1 / STAVEBNÍ ČÁST

ČÁST / NÁZEV DOKUMENTU:

SO 201 - Most ev.č. 24423-3

STAVEBNÍ OBJEKT:

Výkopy a postup výstavby

PŘÍLOHA:

2017/0104

HLAVNÍ INŽENÝR PROJEKTU:

Ing. T. Kubín

ZODPOVĚDNÝ PROJEKTANT:

Ing. L. Szikora

VYPRACOVAL:

Ing. T. Kubín

KONTROLA:

Ing. O. Janota

MĚŘÍTKO:

1:200

POČET A4:

10

REVIZE:

1

DATUM:

12/2018

Č. ZAKÁZKY:

DDPS

STUPEŇ:

D.1

ČÁST:

8

PŘÍLOHA Č.:

12/2018

KOPIE