



VYTYČOVACÍ SCHÉMA


PŮDORYS
M 1 : 100

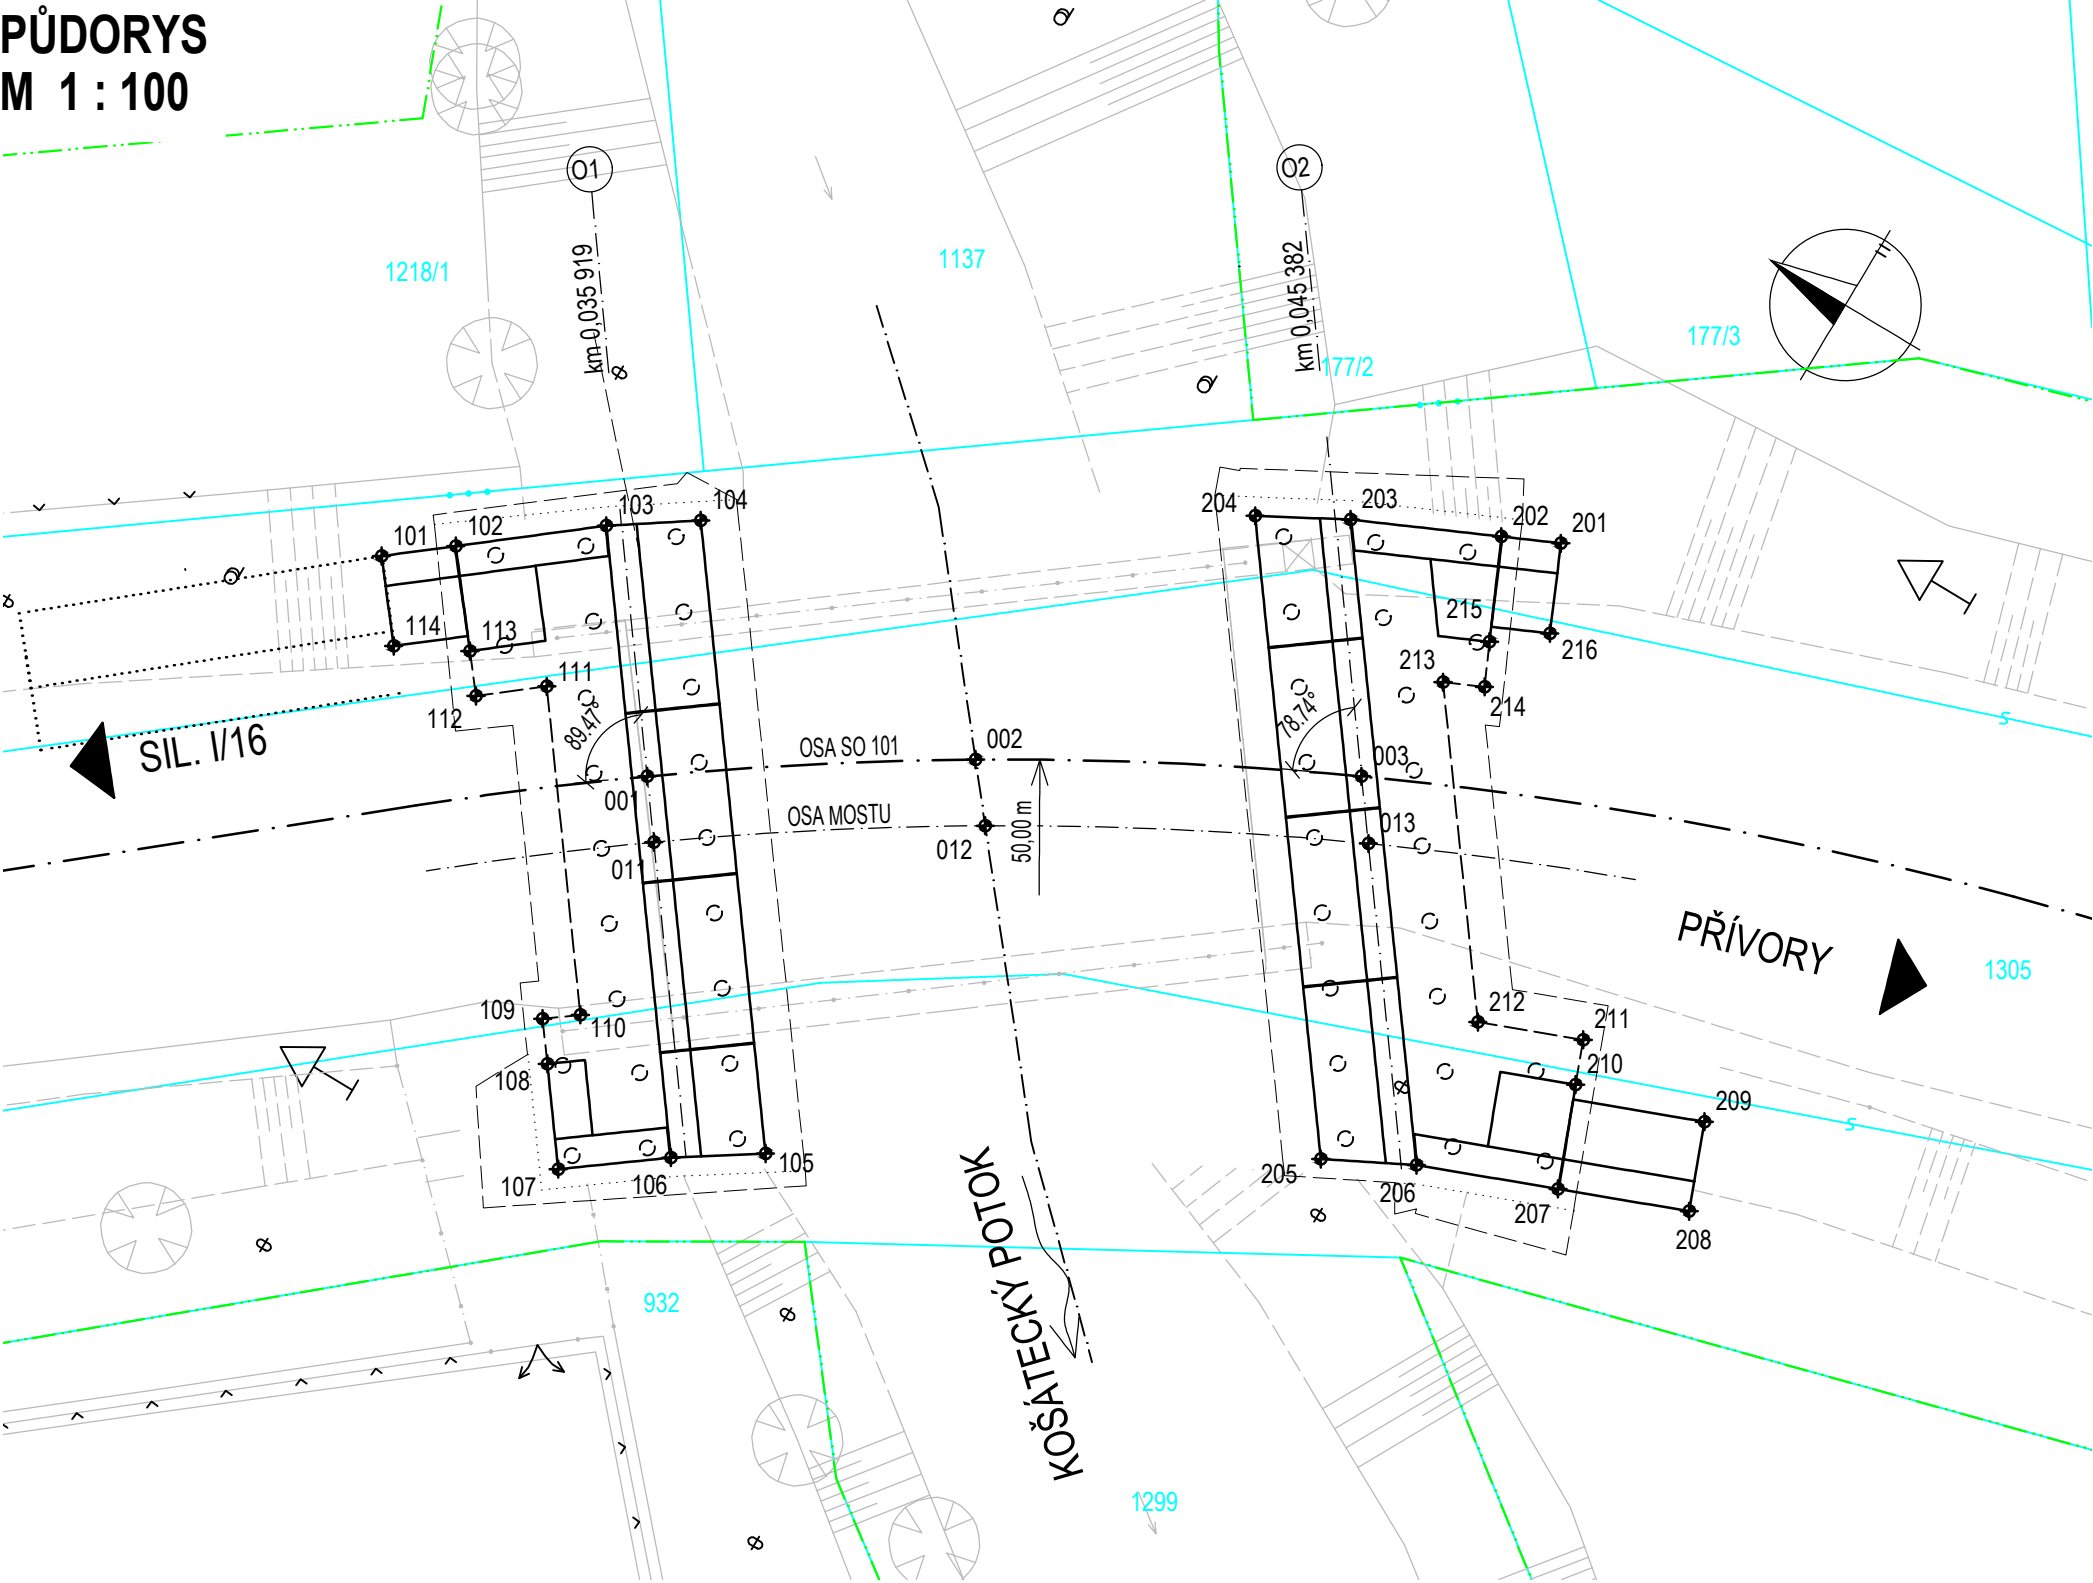

SMĚROVÉ VEDENÍ
M 1 : 100

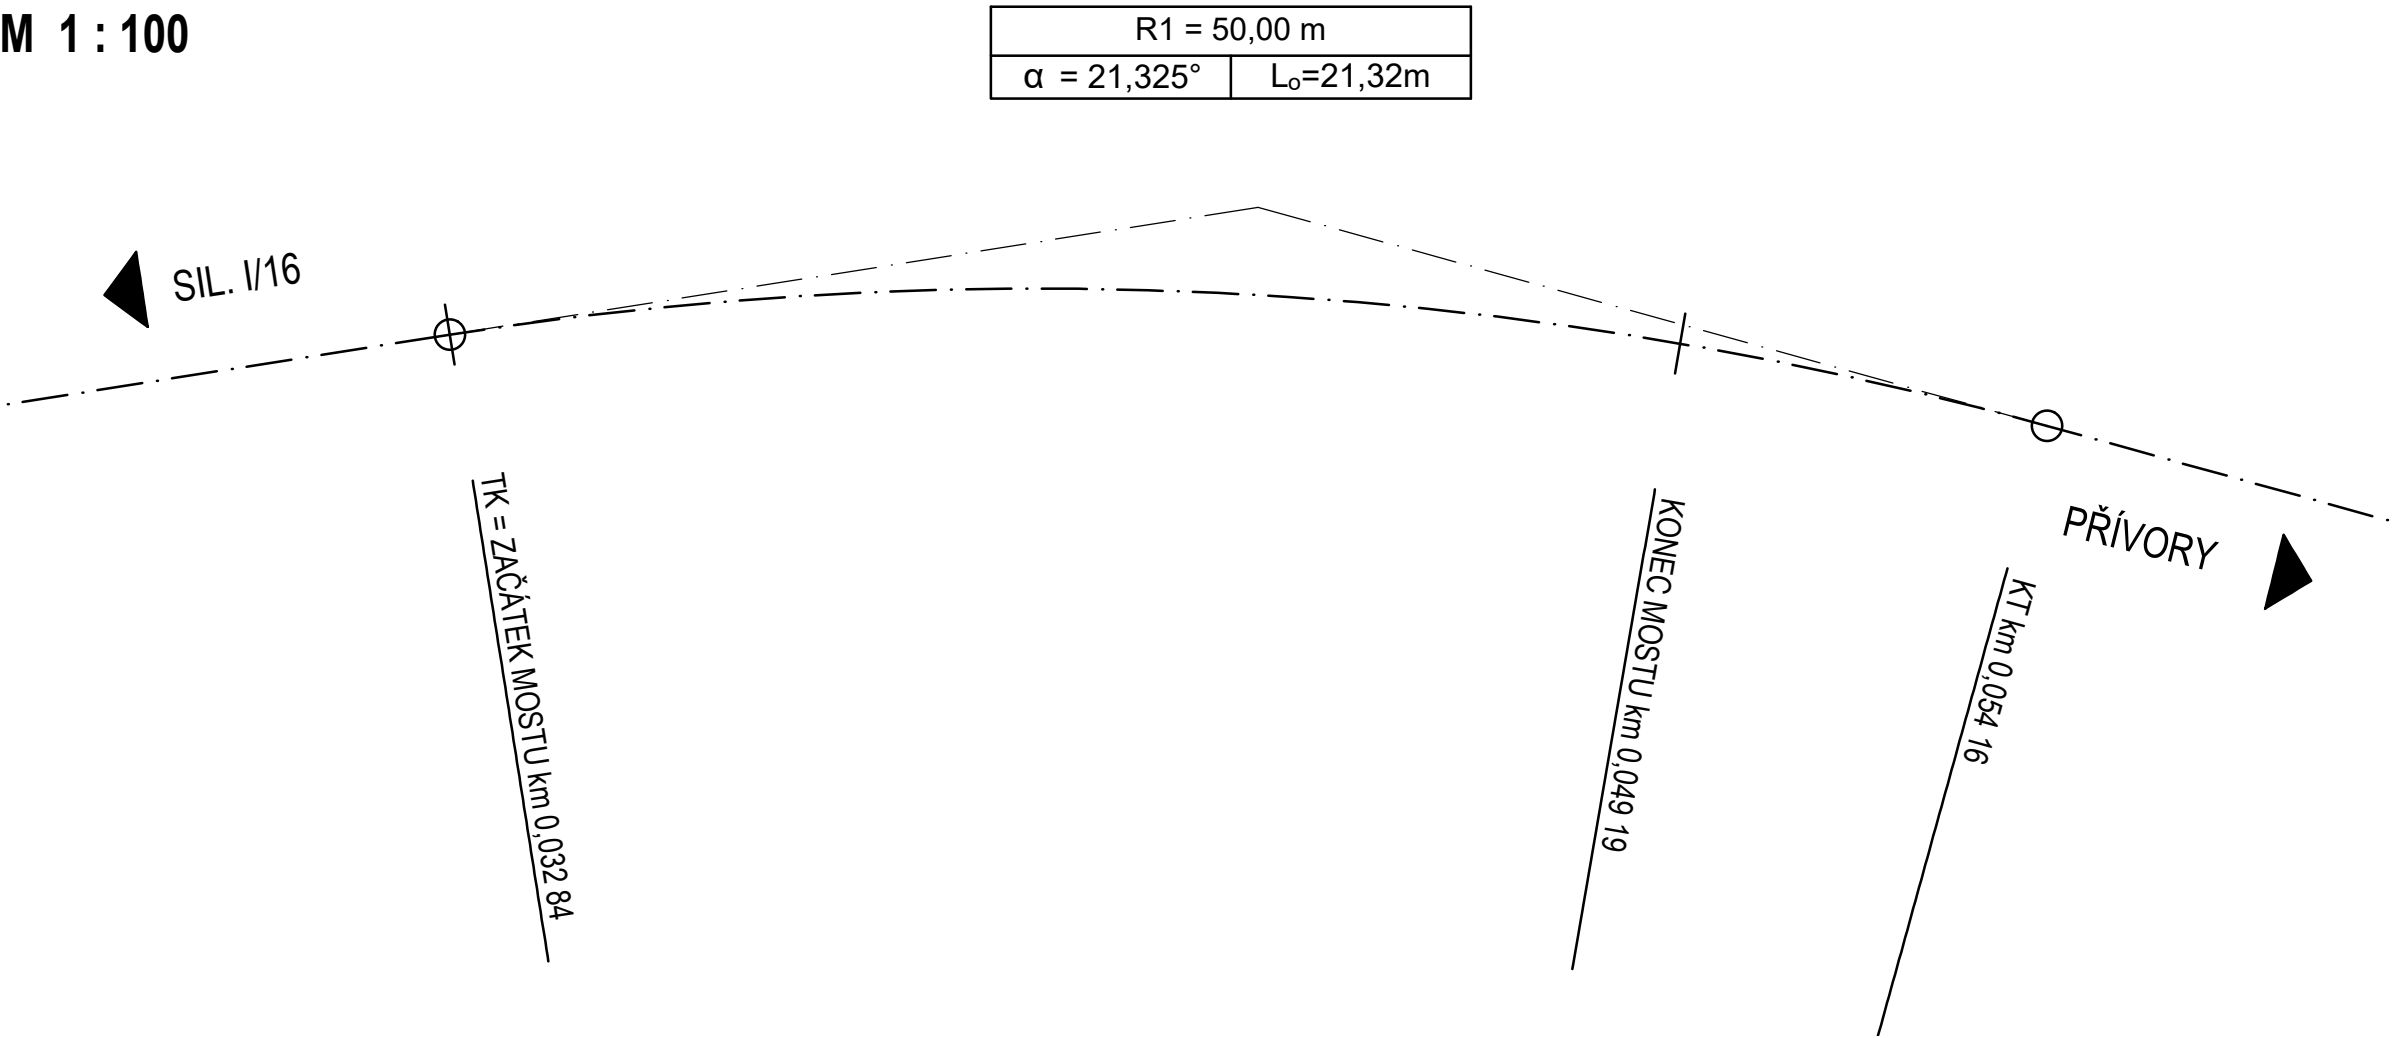

VÝŠKOVÉ VEDENÍ
M 1 : 100

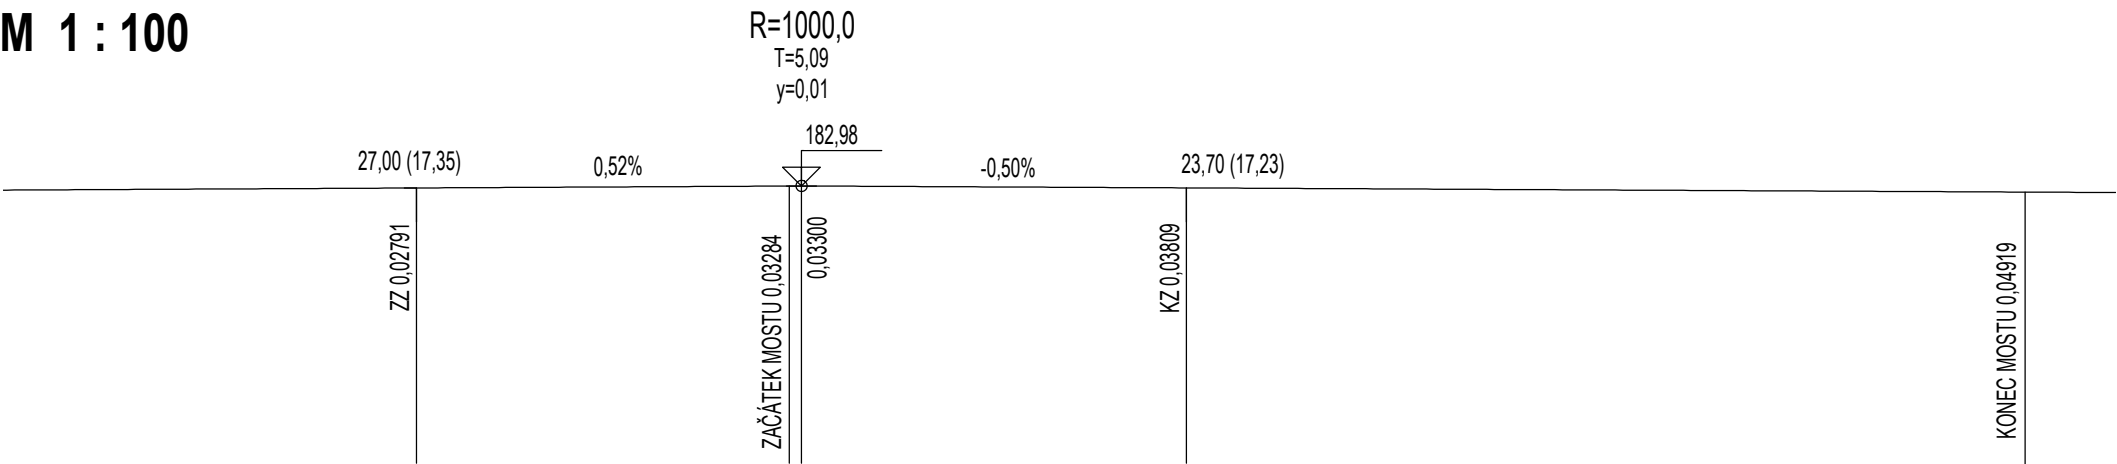

ČÍSLO BODU	SOUŘADNICE S – JTSK		POPIS BODU
	Souřadnice Y	Souřadnice X	
001	726940,667	1020419,484	OSA KOMUNIKACE X OSA O1
002	726938,239	1020423,093	OSA KOMUNIKACE x OSA POTOKA
003	726935,801	1020427,583	OSA KOMUNIKACE X OSA O2
011	726941,367	1020420,008	OSA MOSTU X OSA O1
012	726938,923	1020423,652	OSA MOSTU x OSA POTOKA
013	726936,515	1020428,118	OSA MOSTU X OSA O2
101	726939,978	1020414,972	ROHY ZÁKLADU KŘÍDEL A OPĚRY O1
102	726939,360	1020415,745	
103	726938,103	1020417,314	
104	726937,400	1020418,349	
105	726944,136	1020423,394	
106	726944,827	1020422,349	
107	726945,726	1020421,149	
108	726944,605	1020420,310	
109	726944,125	1020419,950	
110	726943,825	1020420,350	
111	726940,330	1020417,732	
112	726940,921	1020416,995	
113	726940,452	1020416,620	
114	726940,915	1020415,722	

ČÍSLO BODU	SOUŘADNICE S – JTSK		POPIS BODU
	Souřadnice Y	Souřadnice X	
201	726931,801	1020428,256	ROHY ZÁKLADU KŘÍDEL A OPĚRY O2
202	726932,129	1020427,537	
203	726932,965	1020425,709	
204	726933,572	1020424,602	
205	726940,416	1020429,728	
206	726939,833	1020430,853	
207	726939,140	1020432,622	
208	726938,498	1020434,260	
209	726937,380	1020433,823	
210	726937,836	1020432,111	
211	726937,277	1020431,892	
212	726937,793	1020430,575	
213	726934,178	1020427,867	
214	726933,948	1020428,369	
215	726933,403	1020428,120	
216	726932,896	1020428,746	

KLÍČ VYZNAČENÍ VYTYČOVACÍCH BODŮ		
X	YY	ÚPLNÉ ČÍSLO VYTYČOVANÝCH BODŮ
X		0 – KOORDINAČNÍ BODY; 1 – BODY ZÁKLADU U O1; 2 – BODY ZÁKLADU U O2
	YY	POŘADOVÉ ČÍSLO BODU

LEGENDA

- KATASTR NEMOVITOSTÍ
- DOČASNÝ ZÁBOR

POŽADAVKY NA PŘESNOST:

ČSN 73 0420 - 1 PŘESNOST VYTYČOVÁNÍ STAVEB - ČÁST 1: ZÁKLADNÍ POŽADAVKY
ČSN 73 0420 - 1 PŘESNOST VYTYČOVÁNÍ STAVEB - ČÁST 2: VYTYČOVACÍ ODCHYLKY

POZNÁMKY:

SOUŘADNICOVÝ SYSTÉM: S-JTSK
VÝŠKOVÝ SYSTÉM: Bpv

REVIZE:	PŘEDMĚT ZMĚNY:	VYPRACOVAL:	DATUM:
1			
2			
3			
SOUŘADNICOVÝ SYSTÉM: JTSK VÝŠKOVÝ SYSTÉM: Bpv			
OBJEDNATEL:	Krajská správa a údržba silnic Středočeského Kraje ZBOROVSKÁ 81/11 150 21 PRAHA 5 - SMÍCHOV	GENERÁLNÍ PROJEKTANT:  www.afconsult.com	AF-CITYPLAN s.r.o. MAGISTRŮ 1275/13 140 00 PRAHA 4 tel.: +420 277 005 526 fax.: +420 224 922 072 www.af-cityplan.cz
III/24423 BYŠICE, MOST EV.Č. 24423-3 PŘES POTOK V OBCI BYŠICE			
NÁZEV PROJEKTU:	D.1 / STAVEBNÍ ČÁST		
ČÁST / NÁZEV DOKUMENTU:	SO 201 - Most ev.č. 24423-3		
STAVEBNÍ OBJEKT:	Vytyčovací schéma		
PŘÍLOHA:			
HLAVNÍ INŽENÝR PROJEKTU:	Ing. T. Kubín	Č. ZAKÁZKY:	2017/0104
ZODPOVĚDNÝ PROJEKTANT:	Ing. L. Szikora	STUPEŇ:	PDPS
VYPRACOVAL:	Ing. T. Kubín	ČÁST:	D.1
KONTROLA:	Ing. O. Janota	PŘÍLOHA Č.:	5
MĚŘÍTKO:	1:100	POČET A4:	10
REVIZE:	1	DATUM:	12/2018