


PODROBNÝ PODÉLNÝ PROFIL: SO 101 M 1:500/50

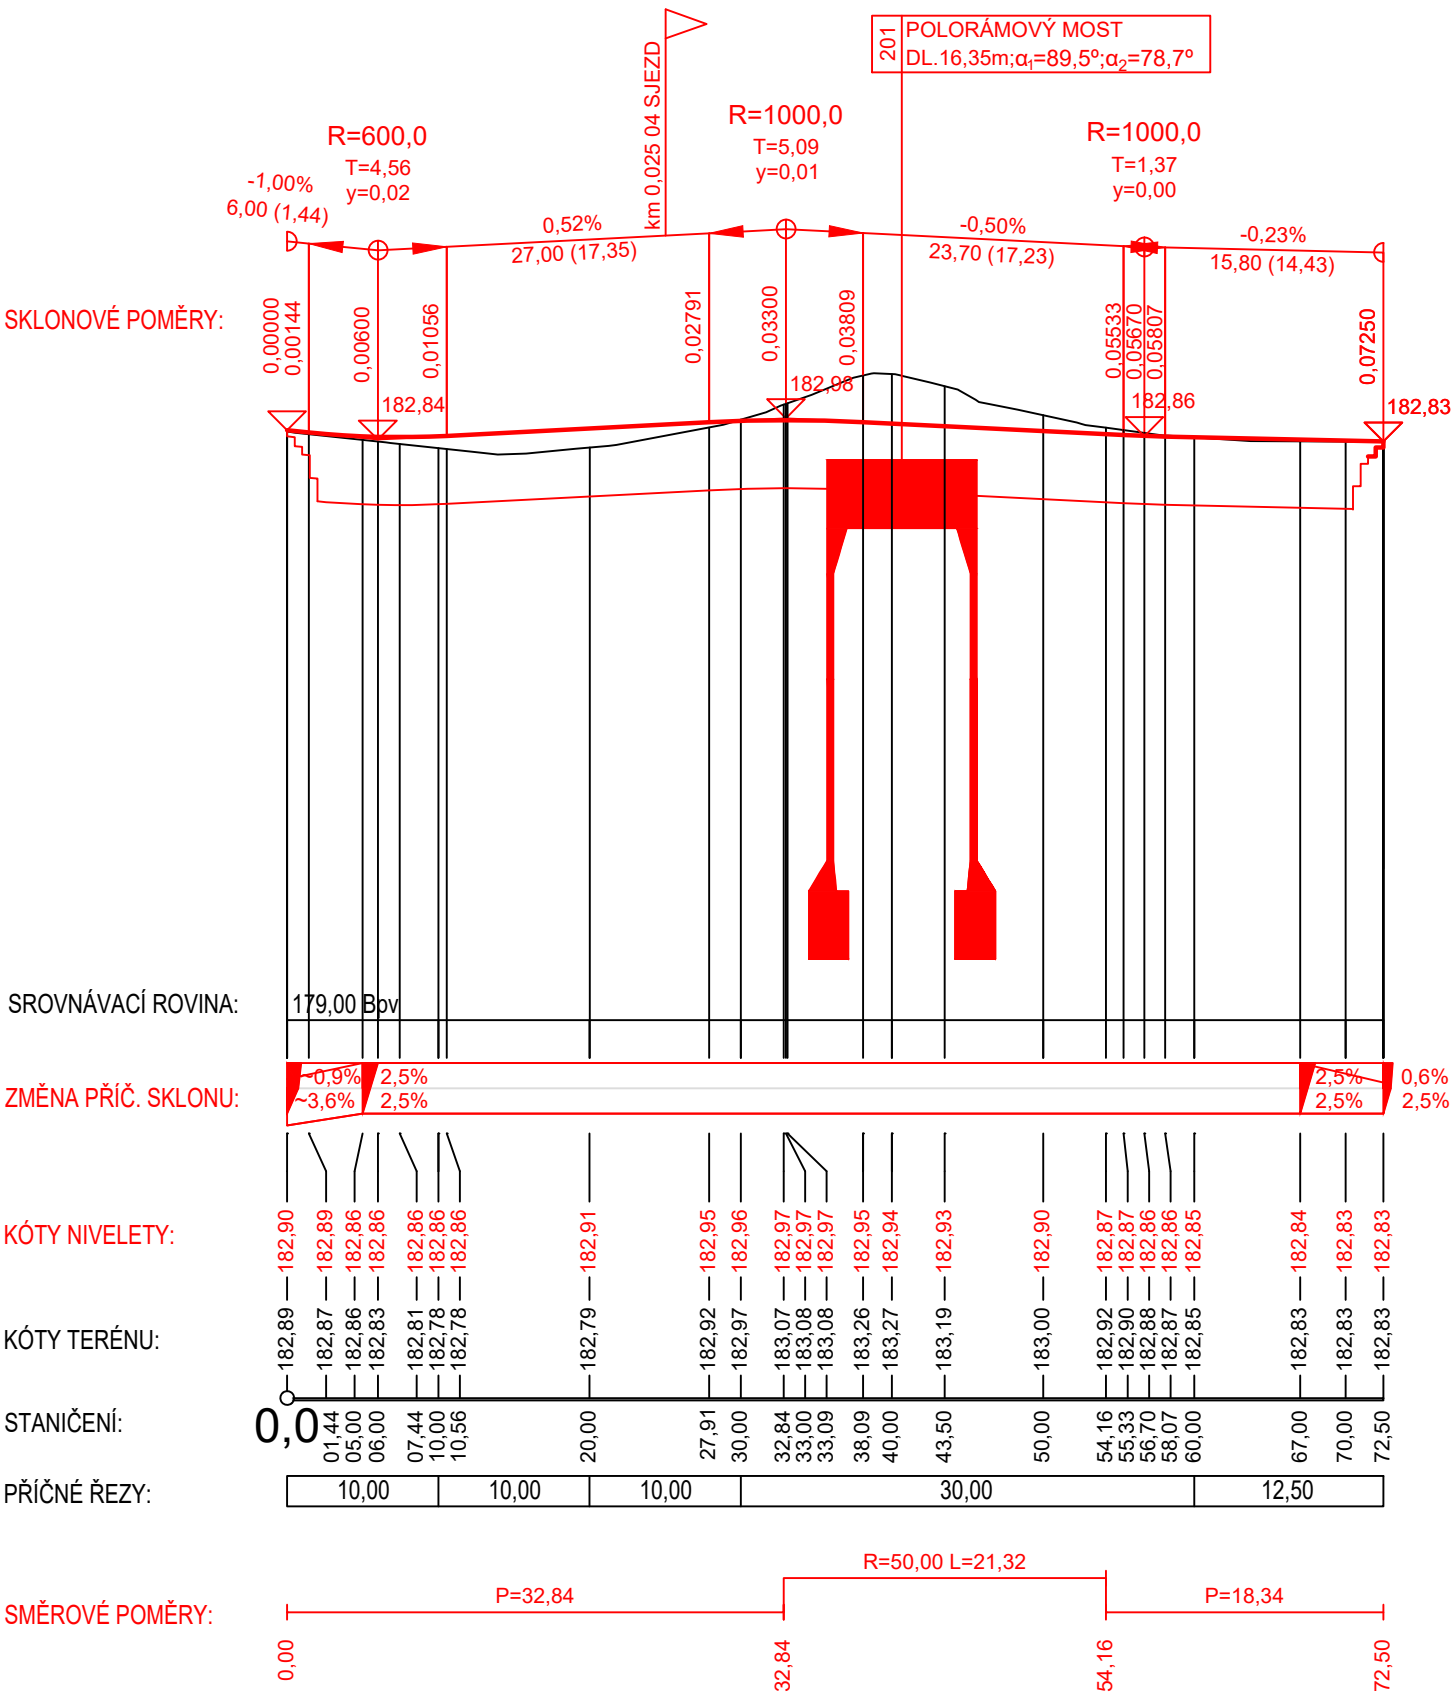

Rozsah: km 0,00000 - km 0,07250

KATASTRÁLNÍ ÚZEMÍ:	LIBLICE (617199)
POVRCH:	STÁVAJÍCÍ KOMUNIKACE - ASFALTOVÝ BETON



REVIZE:	PŘEDMĚT ZMĚNY:	VYPRACOVAL:	DATUM:
1			
2			
3			

SOUŘADNICOVÝ SYSTÉM: JTSK  
VÝŠKOVÝ SYSTÉM: BpV

OBJEDNATEL:	Krajská správa a údržba silnic Středočeského Kraje	GENERÁLNÍ PROJEKTANT:	AF-CITYPLAN s.r.o.
	ZBOROVSKÁ 81/11 150 21 PRAHA 5 - SMÍCHOV		MAGISTRŮ 1275/13 140 00 PRAHA 4 tel.: +420 277 005 526 fax.: +420 224 922 072 www.afconsult.com www.af-cityplan.cz

III/24423 BYŠICE, MOST EV.Č. 24423-3 PŘES POTOK V OBCI BYŠICE			
NÁZEV PROJEKTU:			
ČÁST / NÁZEV DOKUMENTU:	D.1 / STAVEBNÍ ČÁST		
STAVEBNÍ OBJEKT:	SO 101 - Komunikace III/24423		
PŘÍLOHA:	Podélný profil		
HLAVNÍ INŽENÝR PROJEKTU:	Ing. T. Kubín	Č. ZAKÁZKY:	2017/0104
ZODPOVĚDNÝ PROJEKTANT:	Ing. L. Szíkora	STUPEŇ:	PDPS
VYPRACOVAL:	Ing. T. Kubín	ČÁST:	D.1
KONTROLA:	Ing. O. Janota	PŘÍLOHA Č.:	3
MĚŘITKO:	1:500, 1:50	POČET A4:	2
REVIZE:	1	DATUM:	12/2018
KOPIE Č.:			