



CHARAKTERISTICKÉ PŘÍČNÉ ŘEZY M 1:100


P01 - ZÚ km 0,000 00

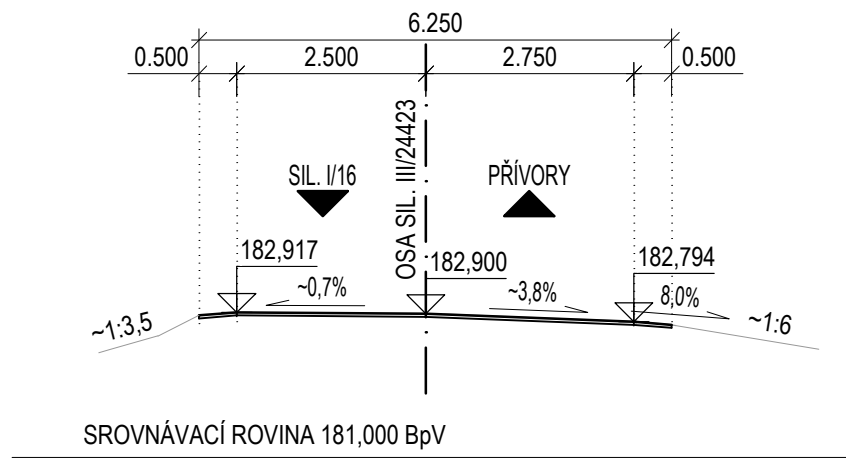


P02 - km 0,010 00

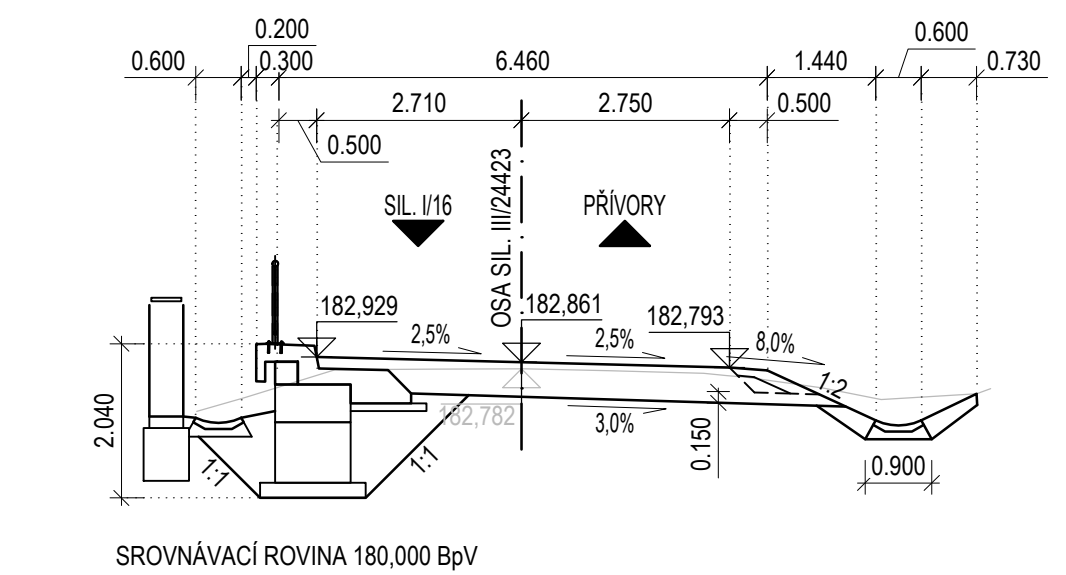


P03 - km 0,020 00

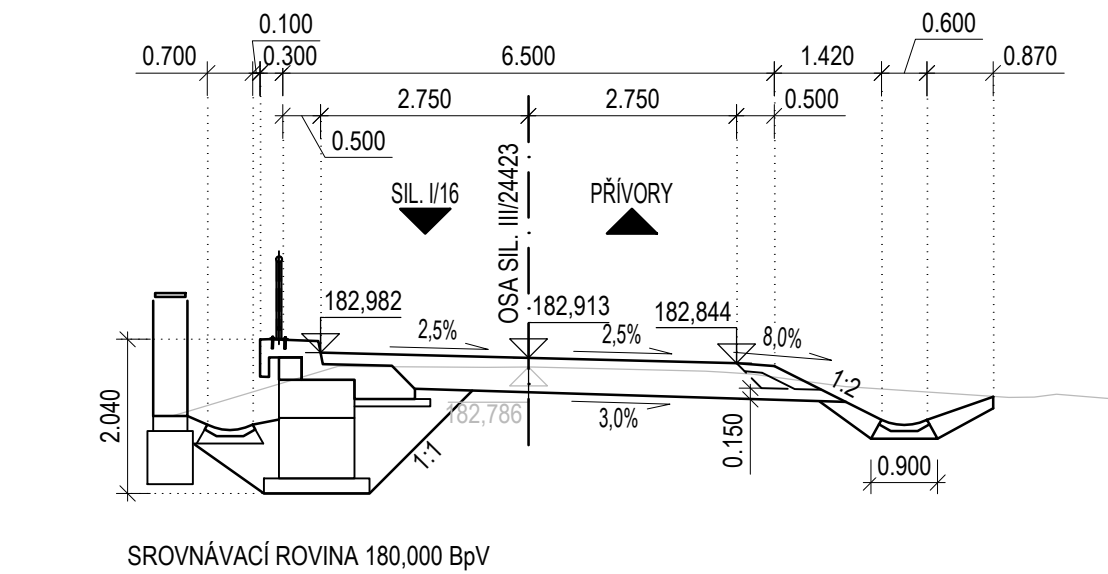


P04 - km 0,030 00

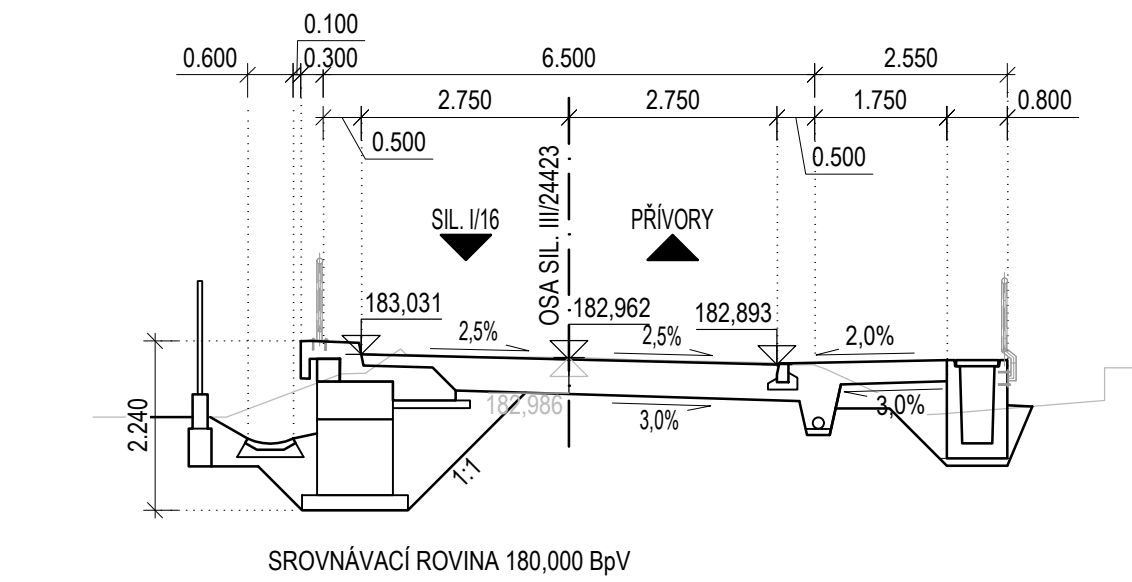

P05 - km 0,060 00

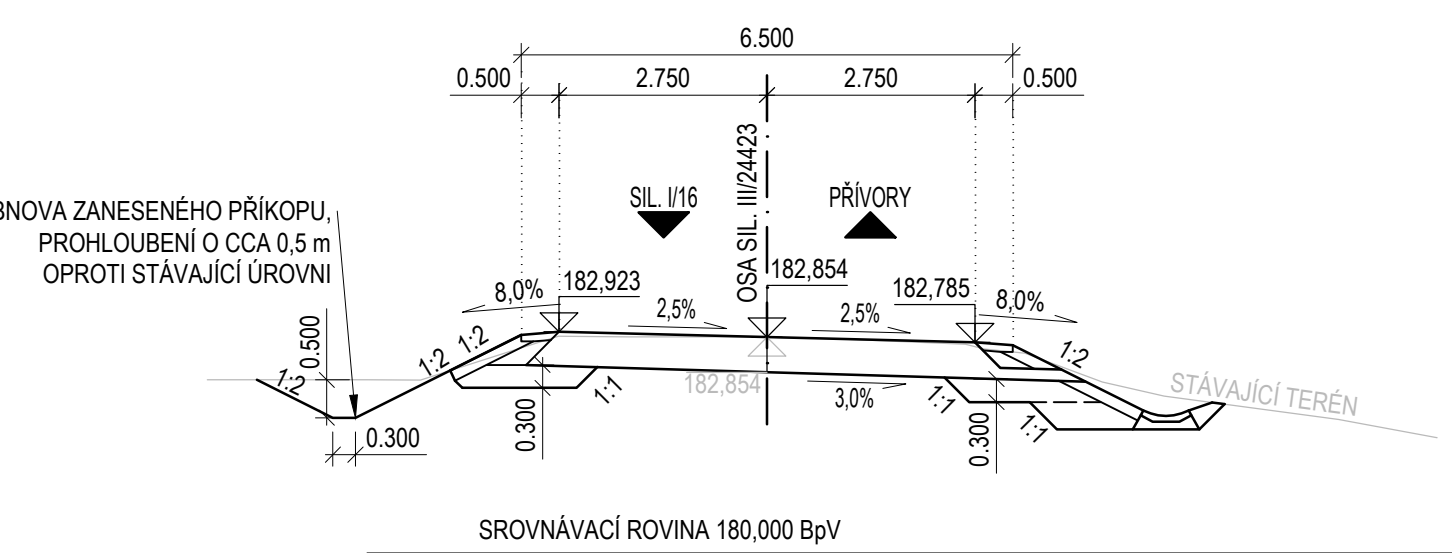

P06 - KÚ km 0,072 00

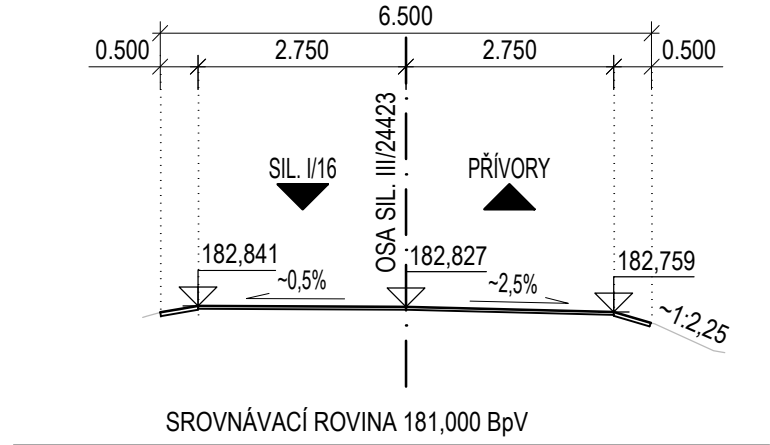

| REVIZE: | PŘEDMĚT ZMĚNY: | VYPRACOVAL: | DATUM: |
|---------|---|------------------|-----------|
| 1 | ZAPRACOVÁNÍ NÁMITEK ÚČASTNÍKŮ SPOLEČNÉHO ŘÍZENÍ PRO ÚZEMNÍ ROZHODNUTÍ A STAVEBNÍ POVOLENÍ | Ing. Tomáš Kubín | 27.3.2019 |
| 2 | ZAPRACOVÁNÍ NÁMITEK ÚČASTNÍKŮ SPOLEČNÉHO ŘÍZENÍ PRO ÚZEMNÍ ROZHODNUTÍ A STAVEBNÍ POVOLENÍ | Ing. Tomáš Kubín | 5.6.2019 |
| 3 | | | |

SOUŘADNICOVÝ SYSTÉM: JTSK
VÝŠKOVÝ SYSTÉM: BpV

| | | | |
|-------------|---|-----------------------|--|
| OBJEDNATEL: | Krajská správa a údržba silnic Středočeského Kraje | GENERÁLNÍ PROJEKTANT: | AF-CITYPLAN s.r.o. |
| | ZBOROVSKÁ 81/11 150 21 PRAHA 5 - SMÍCHOV | | MAGISTRŮ 1275/13 140 00 PRAHA 4 |
| | | www.afconsult.com | tel.: +420 277 005 526 fax.: +420 224 922 072 www.af-cityplan.cz |

III/24423 BYŠICE, MOST EV.Č. 24423-3 PŘES POTOK V OBCI BYŠICE

| | | | |
|--------------------------|-------------------------------|-------------|-----------|
| NÁZEV PROJEKTU: | D.1 / STAVEBNÍ ČÁST | | |
| ČÁST / NÁZEV DOKUMENTU: | SO 101 - Komunikace III/24423 | | |
| STAVEBNÍ OBJEKT: | Charakteristické příčné řezy | | |
| PŘÍLOHA: | | | |
| HLAVNÍ INŽENÝR PROJEKTU: | Ing. T. Kubín | Č. ZAKÁZKY: | 2017/0104 |
| ZODPOVĚDNÝ PROJEKTANT: | Ing. L. Szikora | STUPEŇ: | PDPS |
| VYPRACOVAL: | Ing. Tomáš Kubín | ČÁST: | D.1 |
| KONTROLA: | Ing. O. Janota | PŘÍLOHA Č.: | 5 |
| MĚŘÍTKO: | 1:100 | POČET A4: | 3 |
| REVIZE: | 1 | DATUM: | 12/2018 |