




PŮDORYS
M 1:100

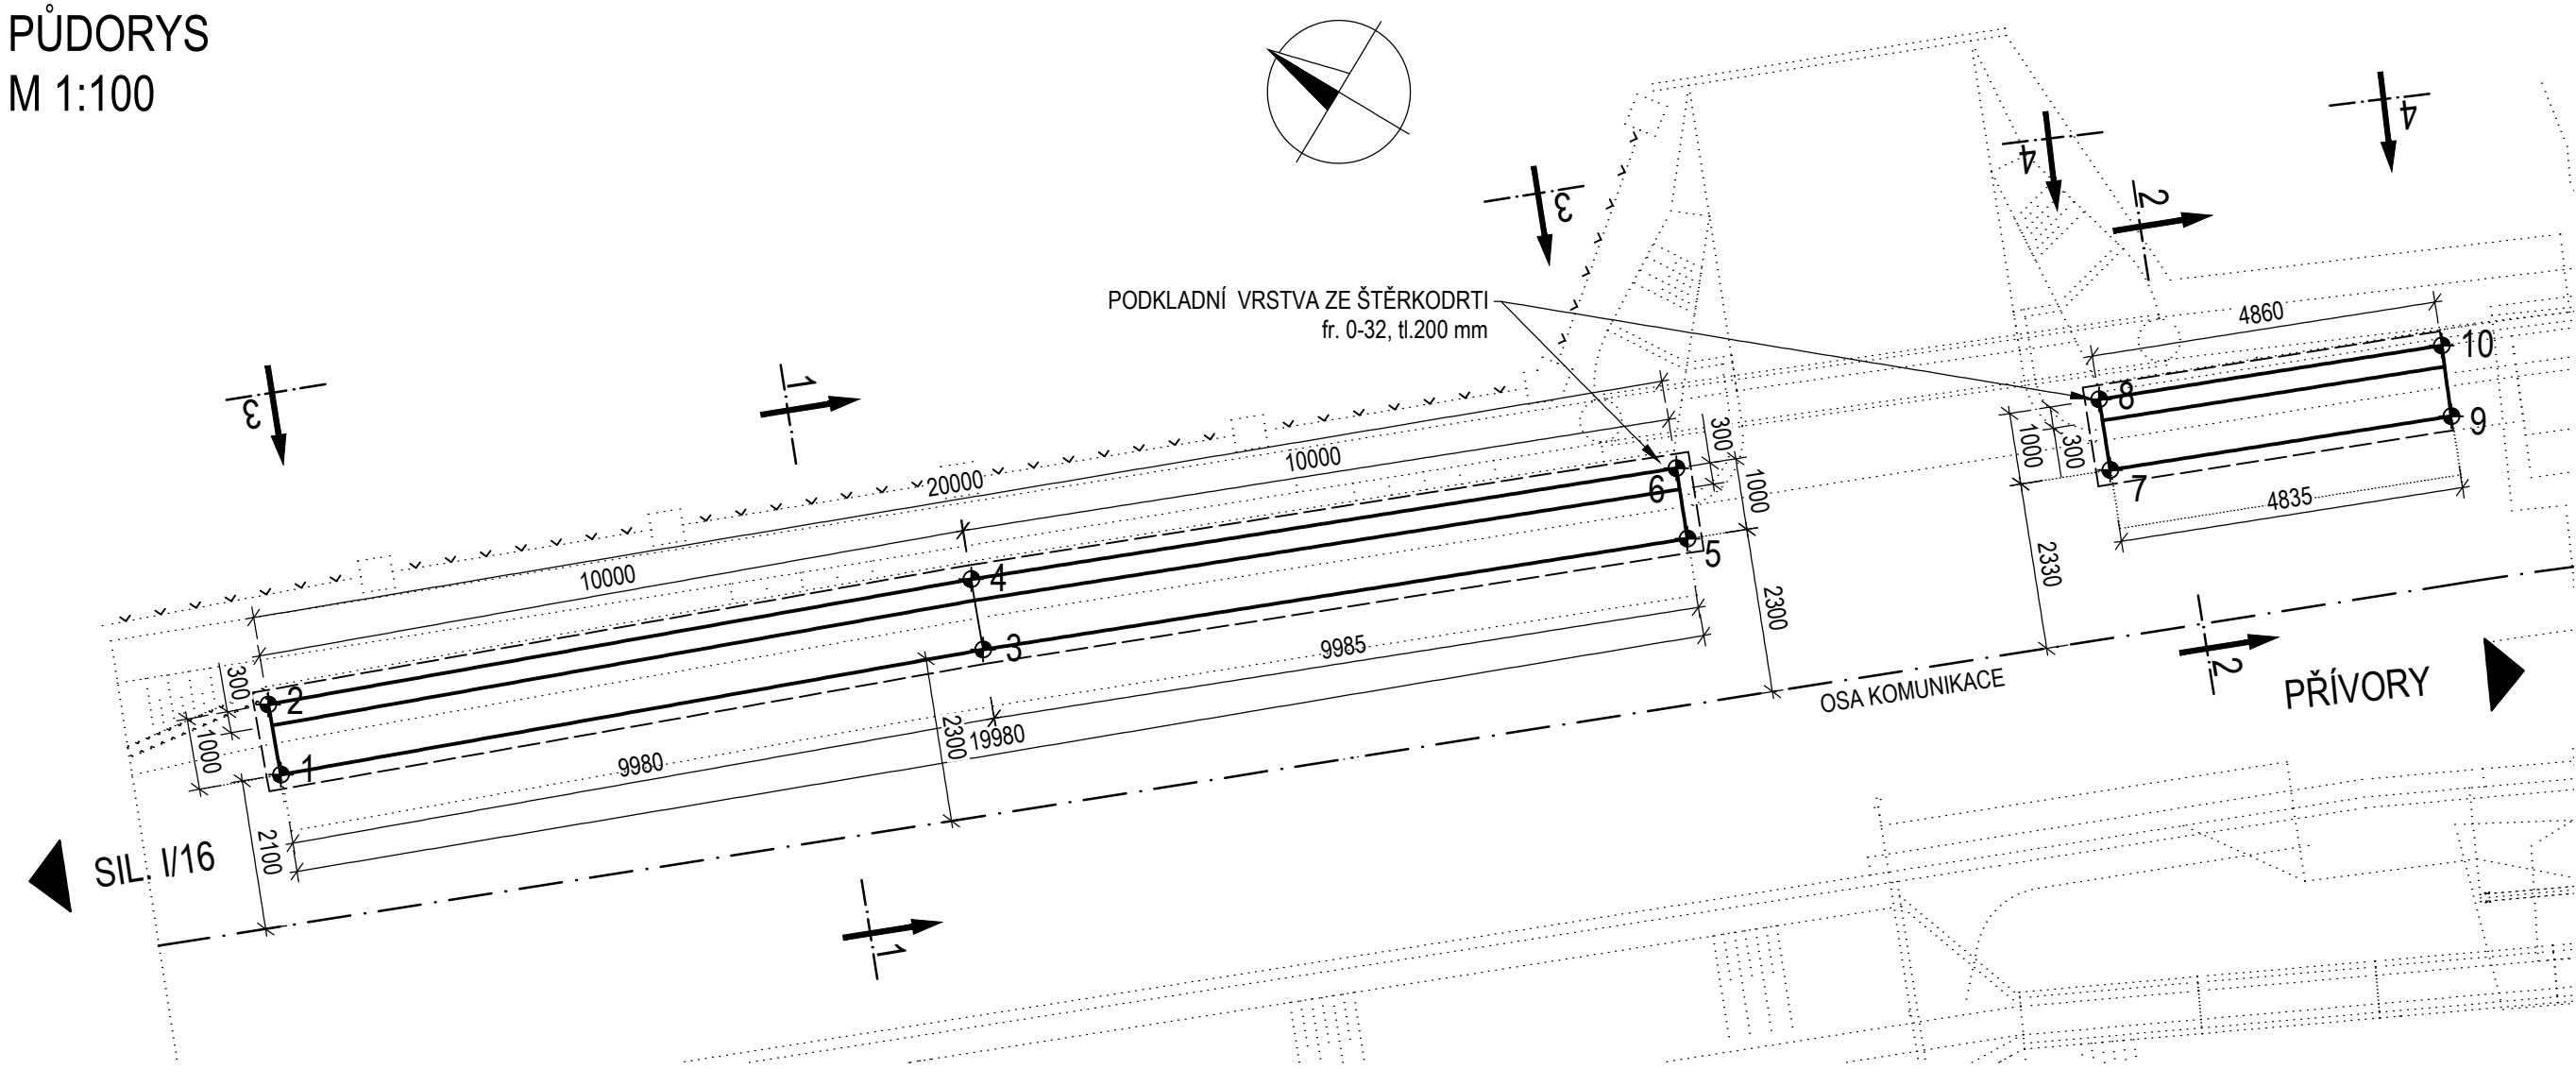


PŘÍČNÝ ŘEZ 1-1
M 1: 50

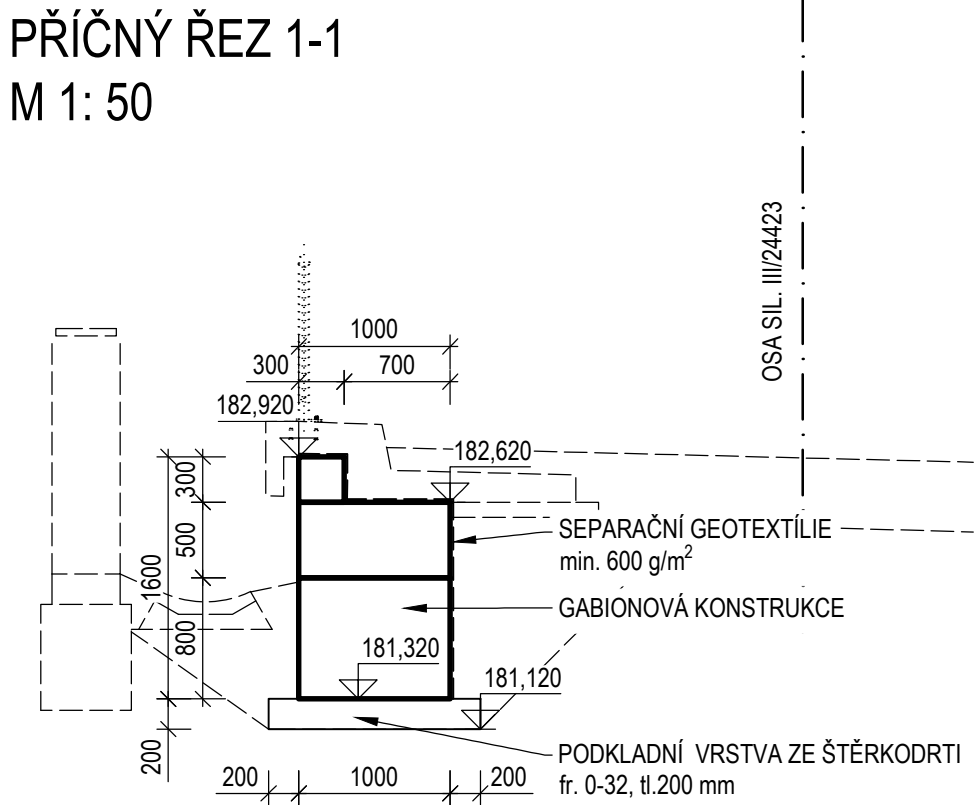


PŘÍČNÝ ŘEZ 2-2
M 1: 50

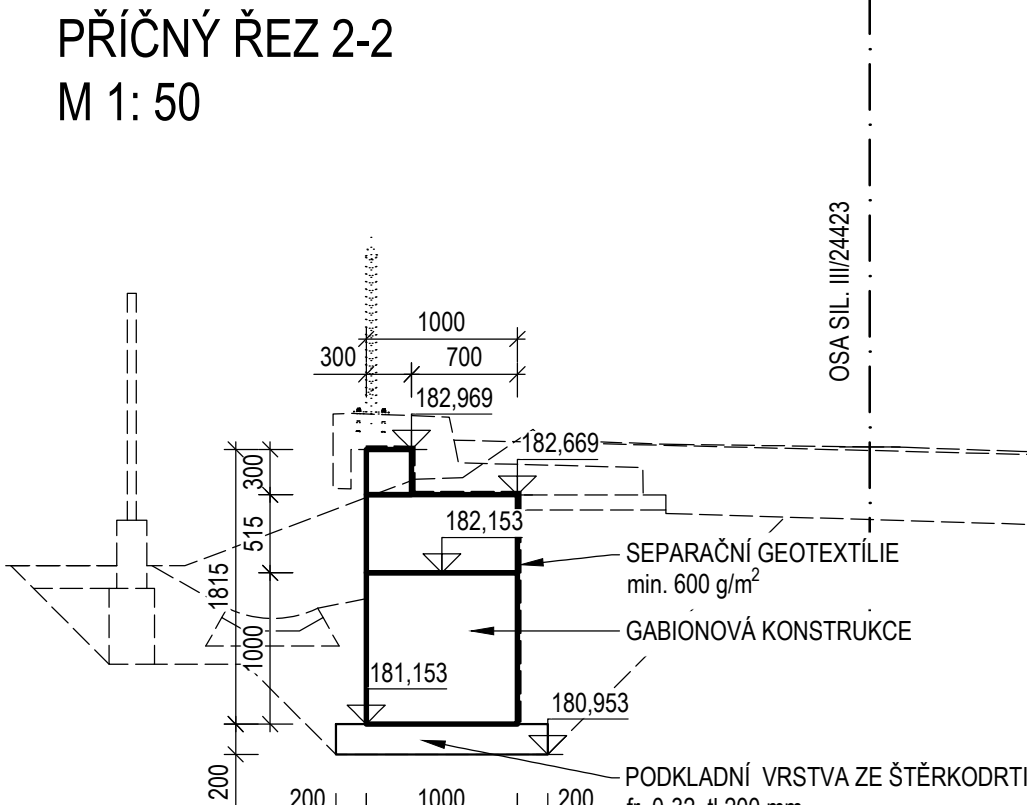

POHLED 3-3
M 1: 100

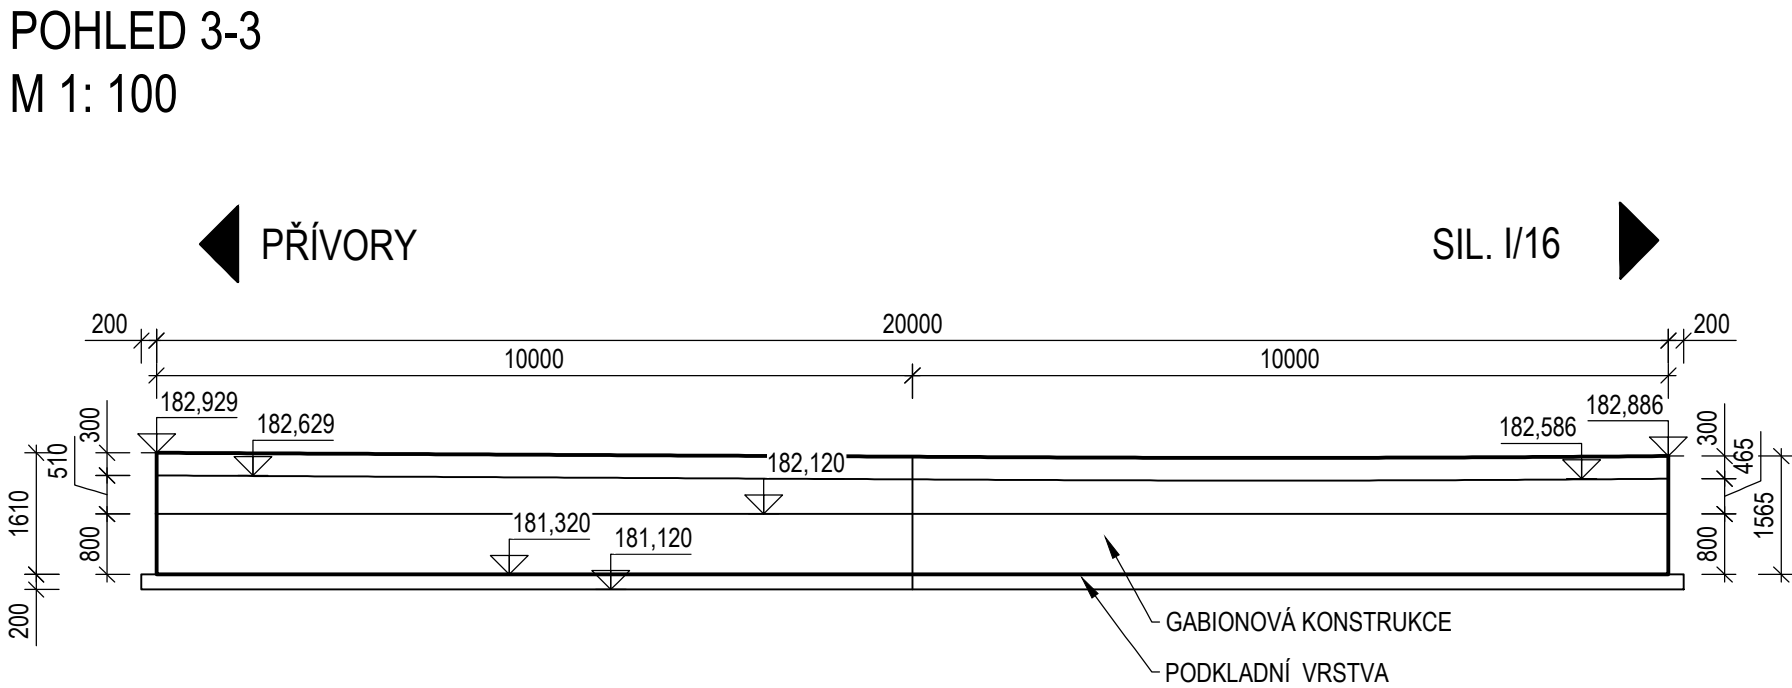

POHLED 4-4
M 1: 100

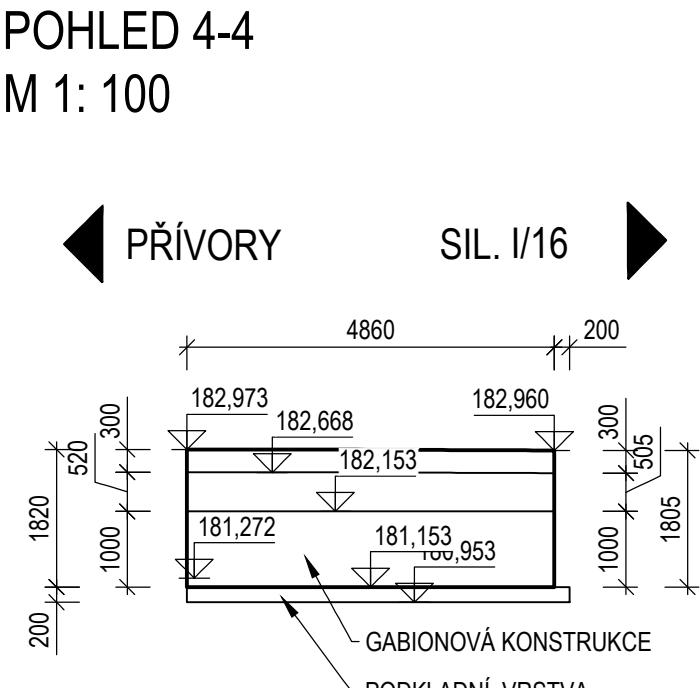

ČÍSLO BODU	SOUŘADNICE S - JTSK		POPIS BODU
	Souřadnice Y	Souřadnice X	
1	726960.720	1020392.121	HRANA GABIONU
2	726959.967	1020391.463	HRANA GABIONU
3	726954.151	1020399.653	HRANA GABIONU
4	726953.393	1020399.001	HRANA GABIONU
5	726947.739	1020407.310	HRANA GABIONU
6	726946.972	1020406.667	HRANA GABIONU
7	726943.863	1020411.890	HRANA GABIONU
8	726943.097	1020411.248	HRANA GABIONU
9	726940.759	1020415.597	HRANA GABIONU
10	726939.978	1020414.972	HRANA GABIONU

POŽADAVKY NA PŘESNOST:



ČSN 73 0420 - 1 PŘESNOST VYTÝČOVÁNÍ STAVEB - ČÁST 1: ZÁKLADNÍ POŽADAVKY
ČSN 73 0420 - 1 PŘESNOST VYTÝČOVÁNÍ STAVEB - ČÁST 2: VYTÝČOVACÍ ODCHYLKY

POZNÁMKY:

SOUŘADNICOVÝ SYSTÉM: S-JTSK
VÝŠKOVÝ SYSTÉM: Bpv

REVIZE:	PŘEDMĚT ZMĚNY:	VYPRACOVAL:	DATUM:
1			
2			
3			

SOUŘADNICOVÝ SYSTÉM: JTSK
VÝŠKOVÝ SYSTÉM: Bpv

OBJEDNATEL:  Krajská správa a údržba silnic Středočeského kraje ZBOROVSKÁ 81/11 150 21 PRAHA 5 - SMÍCHOV	GENERÁLNÍ PROJEKTANT:  AF-CITYPLAN s.r.o. MAGISTRŮ 1275/13 140 00 PRAHA 4 tel.: +420 277 005 526 fax.: +420 224 922 072 www.afconsult.com www.af-cityplan.cz

III/24423 BYŠICE, MOST EV.Č. 24423-3 PŘES POTOK V OBCI BYŠICE			
NÁZEV PROJEKTU:	D.1 / STAVEBNÍ ČÁST		
ČÁST / NÁZEV DOKUMENTU:	SO 101 - Komunikace III/24423		
STAVEBNÍ OBJEKT:	Tvar opěrné zdi z gabionů		
PŘÍLOHA:	Tvar opěrné zdi z gabionů		
HLAVNÍ INŽENÝR PROJEKTU:	Ing. T. Kubín	Č. ZAKÁZKY:	2017/0104
ZODPOVĚDNÝ PROJEKTANT:	Ing. L. Szikora	STUPEŇ:	PDPS
VYPRACOVAL:	Ing. T. Kubín	ČÁST:	D.1
KONTROLA:	Ing. O. Janota	PŘÍLOHA Č.:	7
MĚŘÍTKO:	1:100, 50	POČET A4:	10
REVIZE:	1	DATUM:	12/2018