TVAR - PŮDORYS
M 1:100

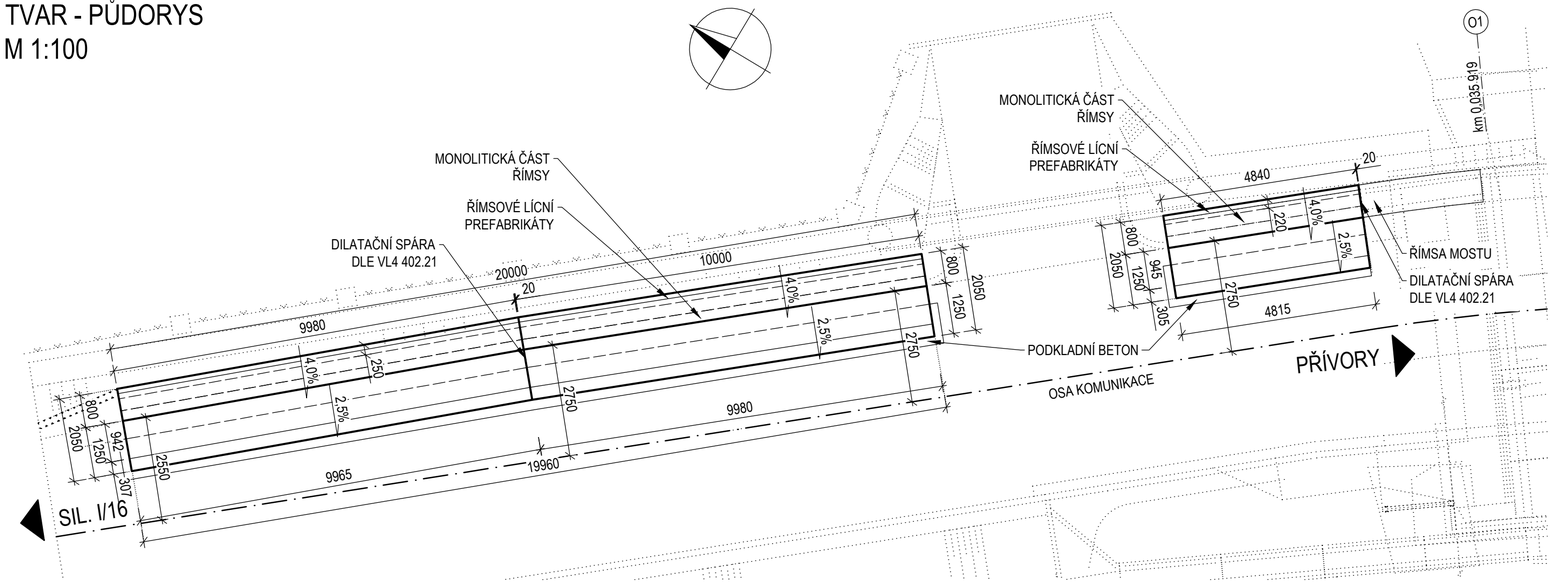

TVAR - PŘÍČNÝ ŘEZ
M 1 : 25

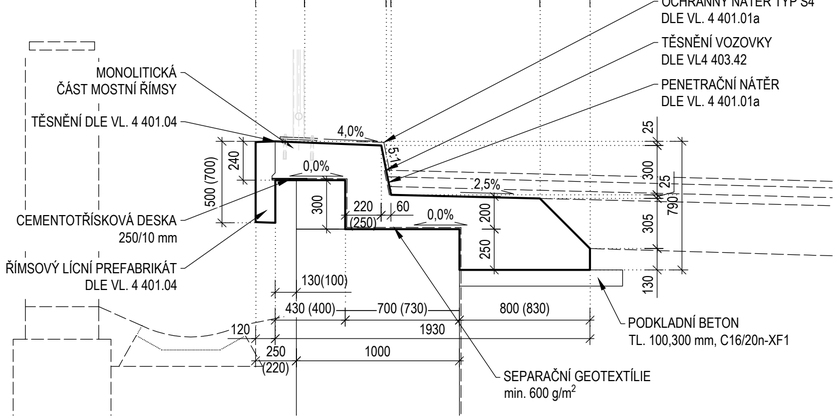

SCHÉMA UMÍSTĚNÍ ŘÍMS
M 1:300

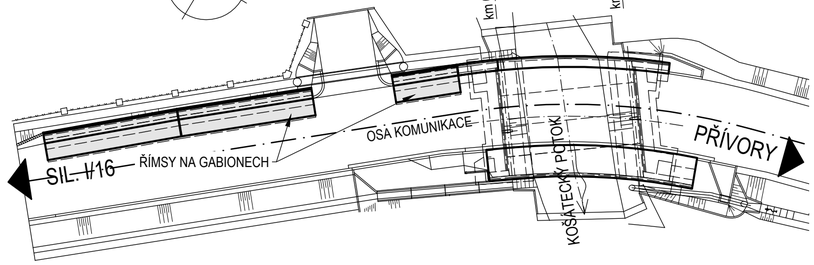

SCHÉMA VYZTUŽENÍ
M 1 : 25

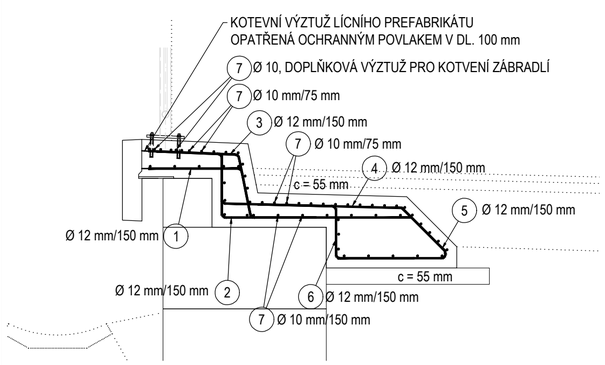

TVAR POLOŽEK
M 1 : 25

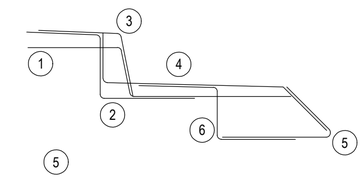

ROZMĚRY VÝZTUŽE JSOU KÓTOVÁNY DO OSY PRUTŮ

NEJMENŠÍ VNITŘNÍ PRŮMĚRY ZAKŘIVENÍ VÝZTUŽE PODLE ČSN EN 1992-1-1

PRŮMĚR PRUTU	Ø6	Ø8	Ø10	Ø12	Ø14	Ø16	Ø20	Ø22	Ø25	Ø28	Ø32
MINIMÁLNÍ PRŮMĚR	24	32	40	48	56	64	140	154	175	196	224

Pozn.: Platí pro ohyby, háky a smyčky, pokud není uvedeno jinak.

POZNÁMKY:

- HODNOTY KÓT V ZÁVORCE V PŘÍČNÉM ŘEZU ODPOVÍDAJÍ ŘÍMSE NA GABIONU NAVAZUJÍCÍ NA MOSTNÍ ŘÍMSU
- PŘESNÁ DÉLKA LÍCNÍCH PREFABRIKÁTŮ NENÍ PŘEDEPSÁNA. VOLBA JEJICH DÉLKY A ROZMÍSTĚNÍ JE PONECHÁNO NA ZHOTOVITELI.
- ZKOSENÍ VŠECH HRAN BETONOVÝCH MONOLITICKÝCH KONSTRUKCÍ 15/15 mm, POKUD NENÍ UVEDENO JINAK
- VÝZTUŽ JE VÁZÁNA NA MÍSTĚ A BUDE PROVEDENA V SOULADU S VL4 401.04 A 402.31
- VŠECHNY VIDITELNÉ PLOCHY PROVÉST Z POHLEDOVÉHO BETONU DLE TKP 18

- TĚSNĚNÍ SPÁR BUDE PROVEDENO TMELEM DLE ČSN ISO 11600 (F-25-HM-M1p)
- PROFIL PŘEDTĚSNĚNÍ SPÁR JE O PRŮMĚRU MIN. 10 mm VĚTŠÍM NEŽ ŠÍŘKA SPÁRY
- PROFIL PŘEDTĚSNĚNÍ SPÁR JE DO SPÁRY VLOŽEN PO VYBETONOVÁNÍ ŘÍMSY
- VÝPLŇ SPÁRY - PĚNOVÝ POLYSTYREN EPS - EN 13163 - CS(10)30
- PŘEDTĚSNĚNÍ - ELASTICKÝ MATERIÁL, NAPŘÍKLAD PE

KRYTÍ:

- MINIMÁLNÍ KRYTÍ VÝZTUŽE: c_{min} = 45 mm
- NOMINÁLNÍ KRYTÍ VÝZTUŽE: c_{nom} = 55 mm

MATERIÁL:

SPECIFIKACE OCELI:

DLE ČSN EN 10080, ČSN 42 0139

BETONÁŘSKÁ VÝZTUŽ	B500B

SPECIFIKACE BETONU:

DLE ČSN EN 206, ČSN P 73 2404 A TKP KAPITOLA 18

ŘÍMSY	C30/37 - XD3, XF4
PODKLADNÍ BETON	C16/20n - XF1

REVIZE:	PŘEDMĚT ZMĚNY:	VYPRACOVAL:	DATUM:
1			
2			
3			

SOUŘADNICOVÝ SYSTÉM: JTSK
VÝŠKOVÝ SYSTÉM: Bpv

OBJEDNATEL:
Krajská správa a údržba silnic Středočeského Kraje
ZBOROVSKÁ 81/11
150 21 PRAHA 5 - SMÍCHOV

GENERÁLNÍ PROJEKTANT:
AF-CITYPLAN s.r.o.
MAGISTRŮ 1275/13
140 00 PRAHA 4
tel.: +420 277 005 526
fax.: +420 224 922 072
www.af-cityplan.cz
www.afconsult.com

III/24423 BYŠICE, MOST EV.Č. 24423-3 PŘES POTOK V OBCI BYŠICE

NÁZEV PROJEKTU:	
ČÁST / NÁZEV DOKUMENTU:	D.1 / STAVEBNÍ ČÁST
STAVEBNÍ OBJEKT:	SO 101 - Komunikace III/24423
PŘÍLOHA:	Tvar římsy a schéma výztuže
HLAVNÍ INŽENÝR PROJEKTU:	Ing. T. Kubín
Č. ZAKÁZKY:	2017/0104
KOPIE Č.:	
ZODPOVĚDNÝ PROJEKTANT:	Ing. L. Szikora
STUPEŇ:	PDPS
VYPRACOVAL:	Ing. T. Kubín
ČÁST:	D.1
KONTROLA:	Ing. O. Janota
PŘÍLOHA Č.:	8
MĚŘÍTKO: 1:100, 25	POČET A4: 6 REVIZE: 1 DATUM: 12/2018